


PŘÍČNÝ ŘEZ P31 v km 454,850
MĚŘITKO 1:50

UPOZORNĚNÍ:
V PŘÍČNÝCH ŘEZÍCH JSOU INFORMATIVNĚ ZAKRESLENY INŽENÝRSKÉ SÍTĚ, JEJICHŽ POLOHA
BYLA PŘEVZATA Z PODKLADŮ JEDNOTLIVÝCH SPRÁVCŮ.
SROVNÁVACÍ ROVINA 458.000 m

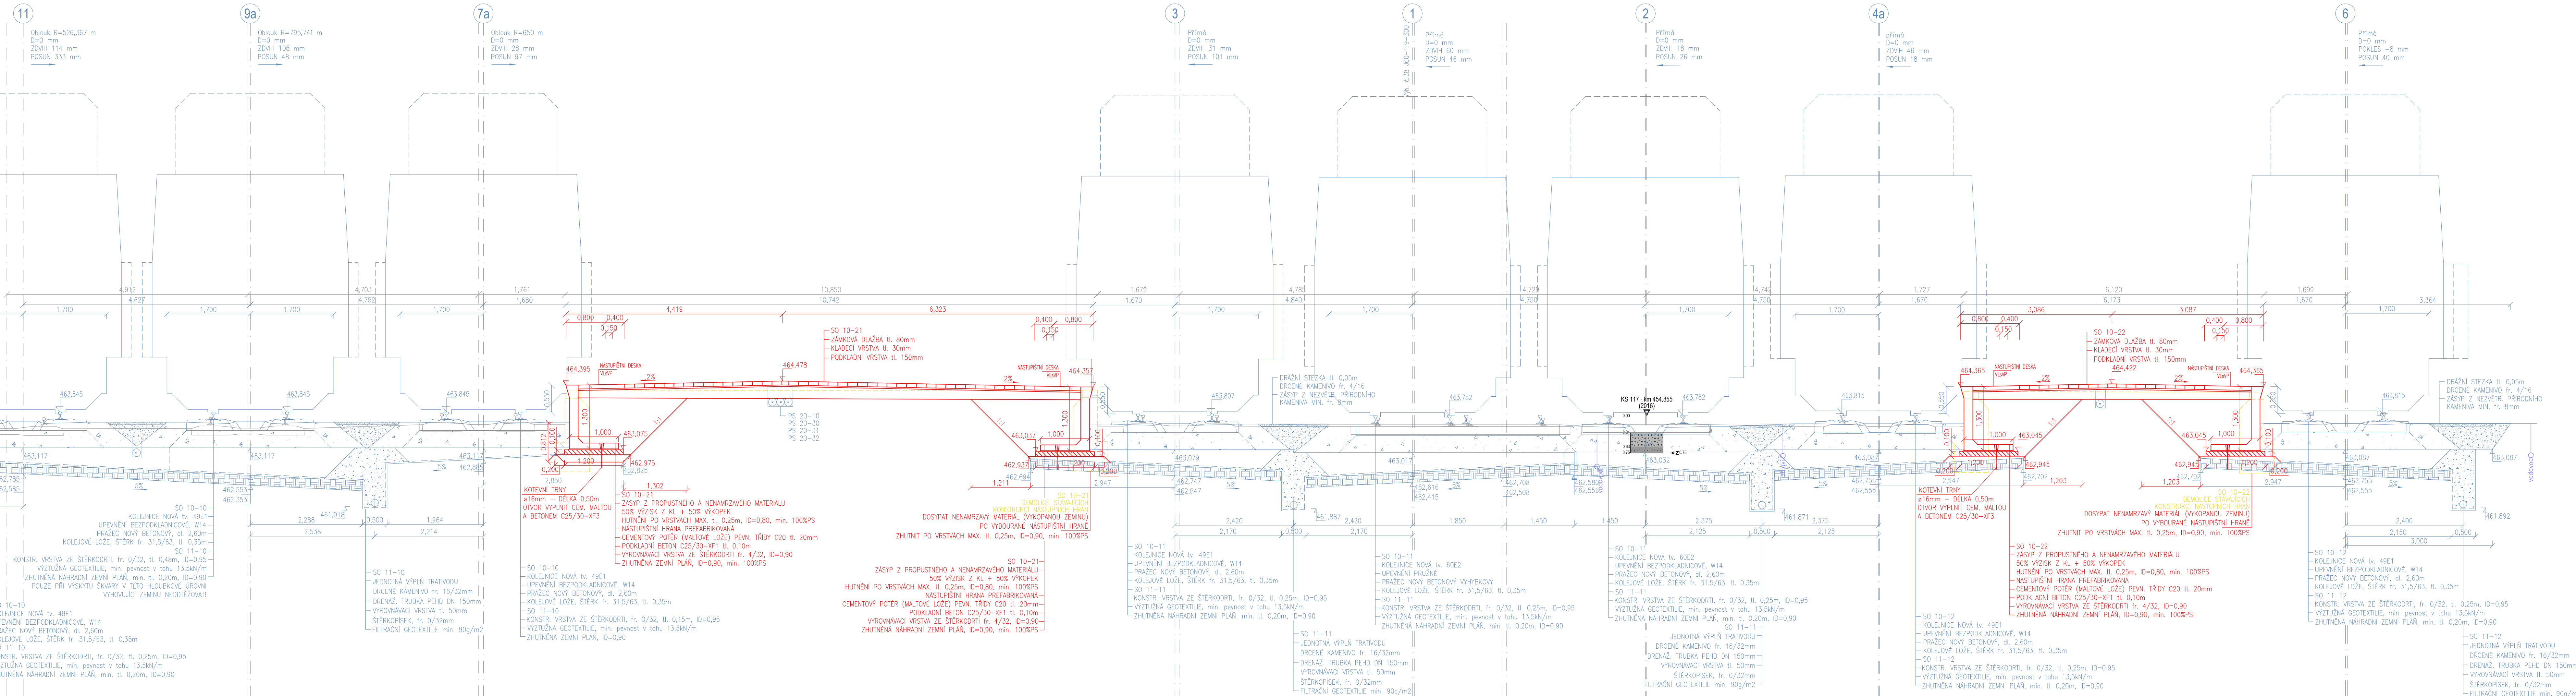

PROJEKT MODERNIZACE ŽST CHEB JE SPOLUFINANCOVÁNÍ EU Z PROGRAMU NÁSTROJ PRO POPOJENÍ EVROPY (CER).
ZA TUTO PUBLIKACI ODPOVÍDÁ POLOŽIL JEJÍ AUTOR, EVROPSKÁ UNIE NEBERE ODPOVĚDNOST ZA JAKÉKOLI VYUŽITÍ INFORMACÍ V NĚ OBSAŽENÝCH.

SO 10-20 Nástupišť č. 1	
SO 10-21 Nástupišť č. 2	
SO 10-22 Nástupišť č. 3	
Odpovědný projektant:	Ing. Miroslav Novák
Vypracoval:	Tomáš Jenčík
Kontroloval:	Ing. Miroslav Novák
Objednatel: Správa železniční dopravní cesty, státní organizace Dlážděná 1003/7, 110 00 Praha 1	
Stavba:	
Číslo projektu: 24/2016	
Datum: 01/2017	
Stupeň: P	
Měřítko: 1:50	
Část: E.1.2	
Číslo výkresu: 3.4	