

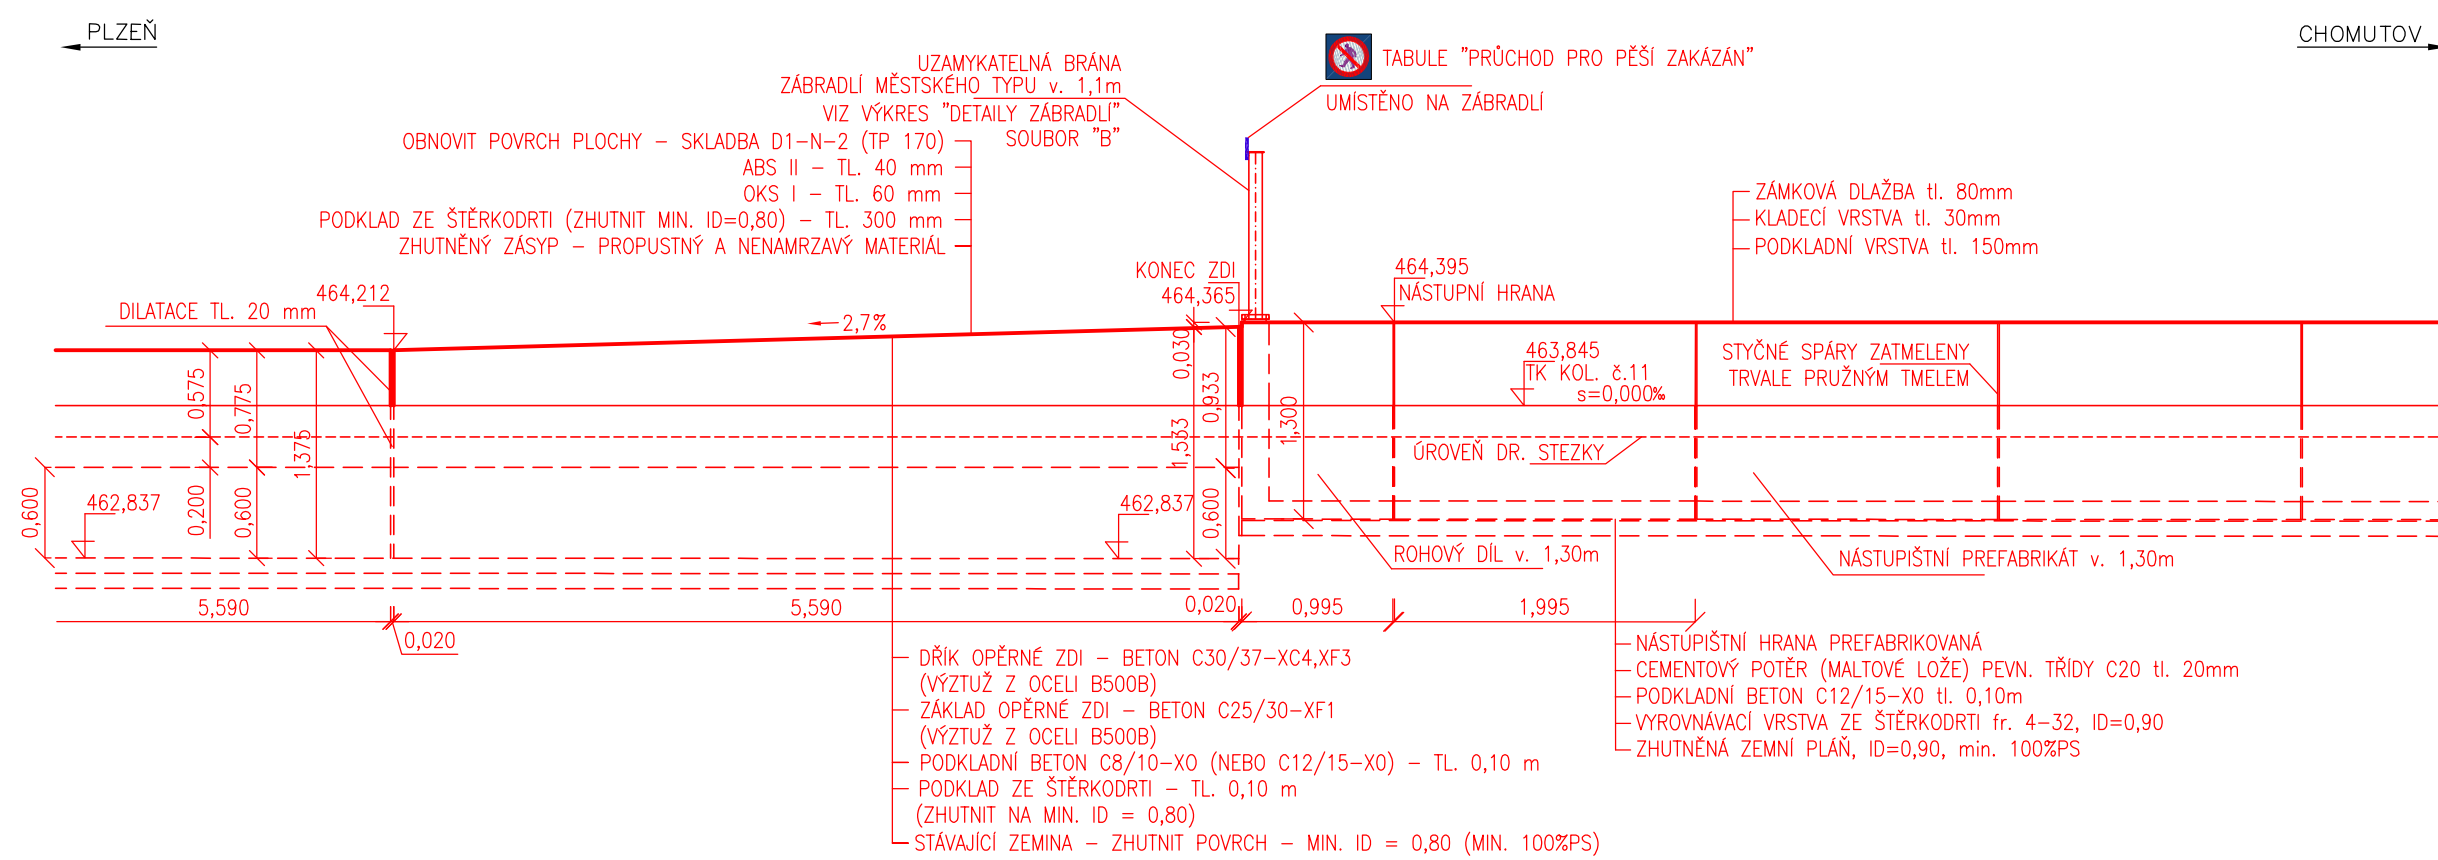
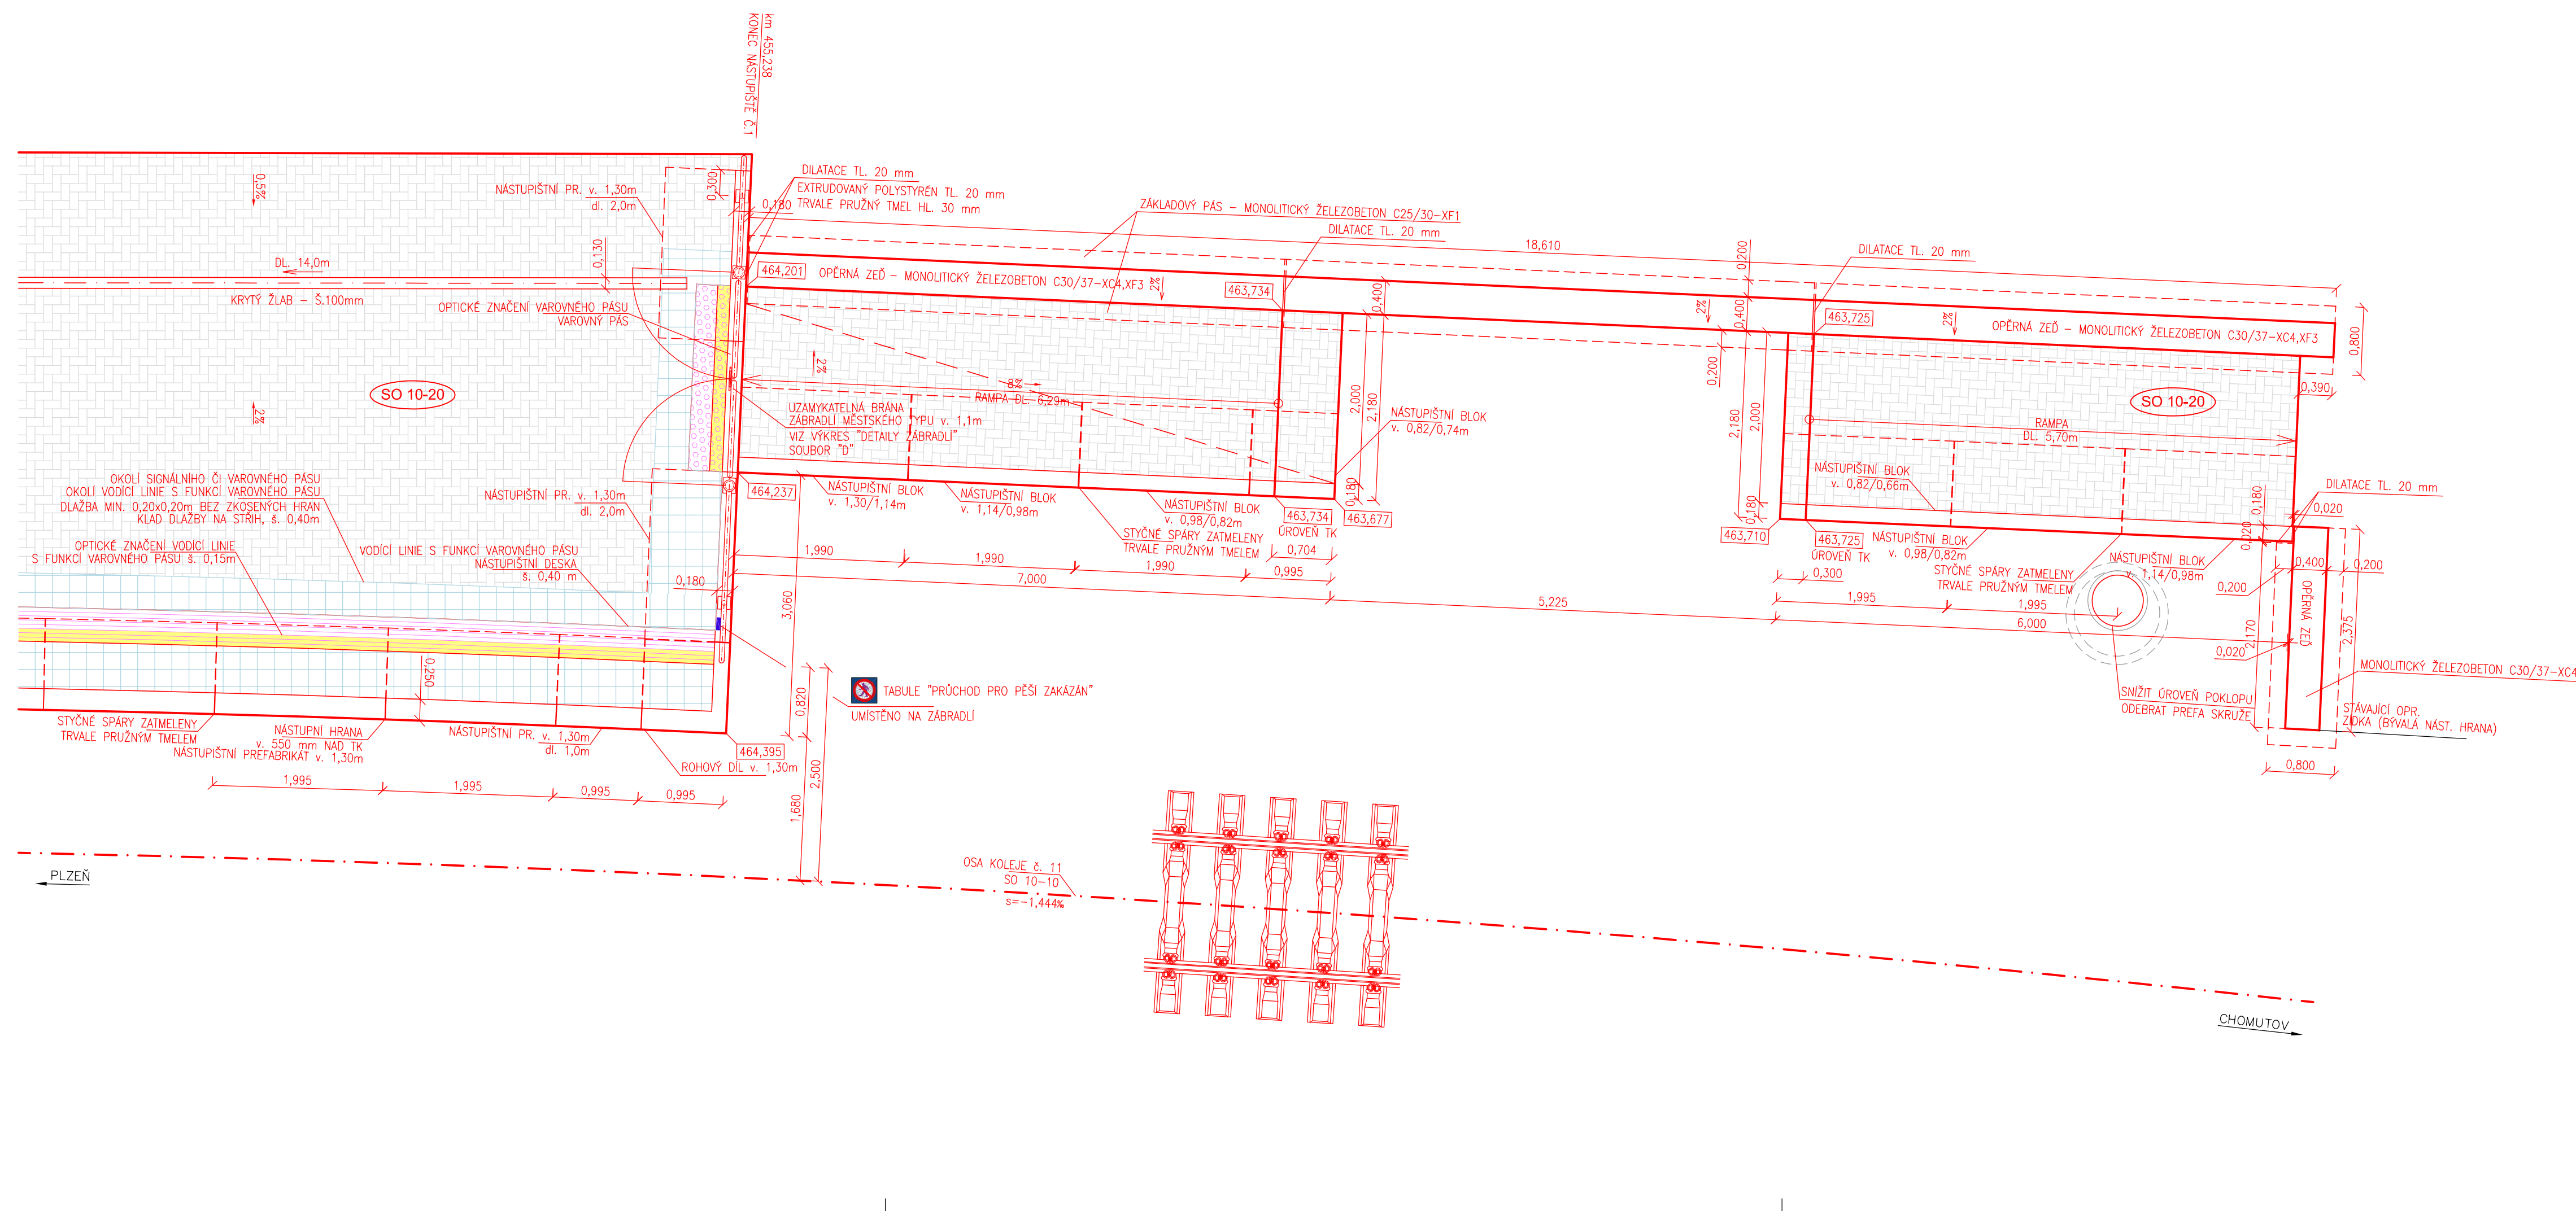


DETAIL UKONČENÍ NÁSTUPIŠTĚ č.1  
MĚŘITKO 1:50

SO 10-20 NÁSTUPIŠTĚ č. 1  
POHLED OD KOLEJE č. 11

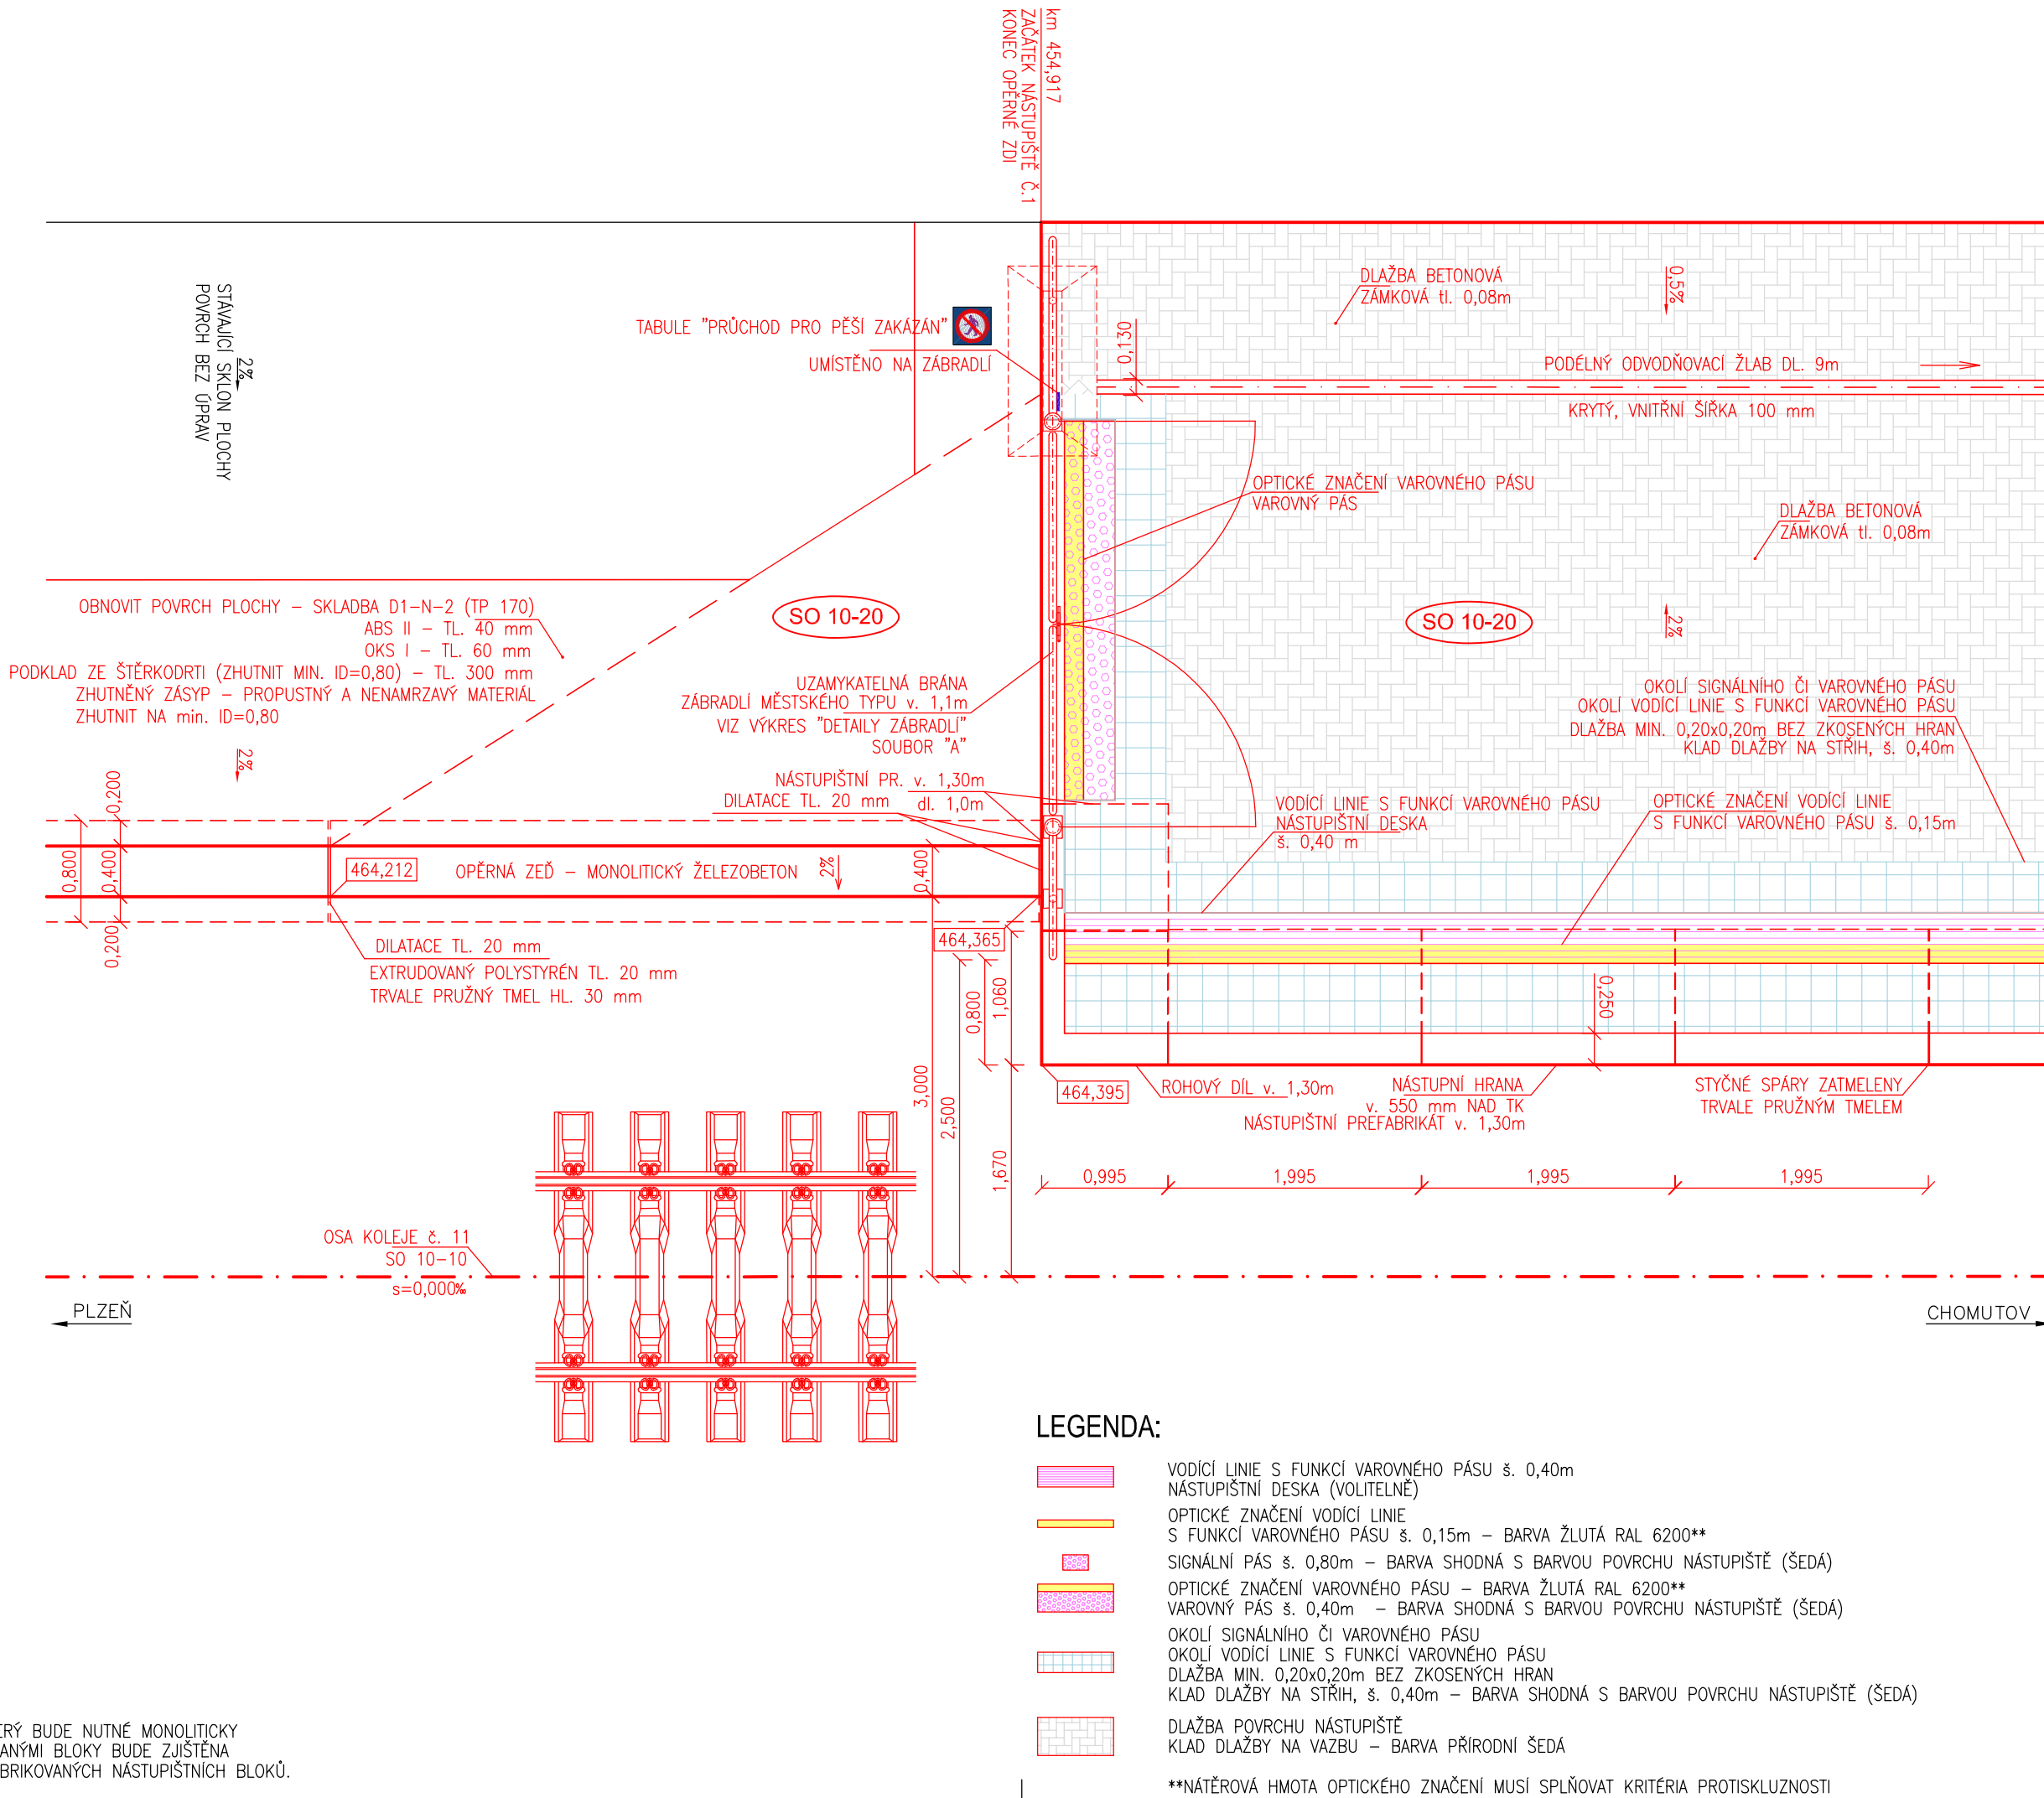

SO 10-20 NÁSTUPIŠTĚ č. 1  
POHLED OD KOLEJE č. 11

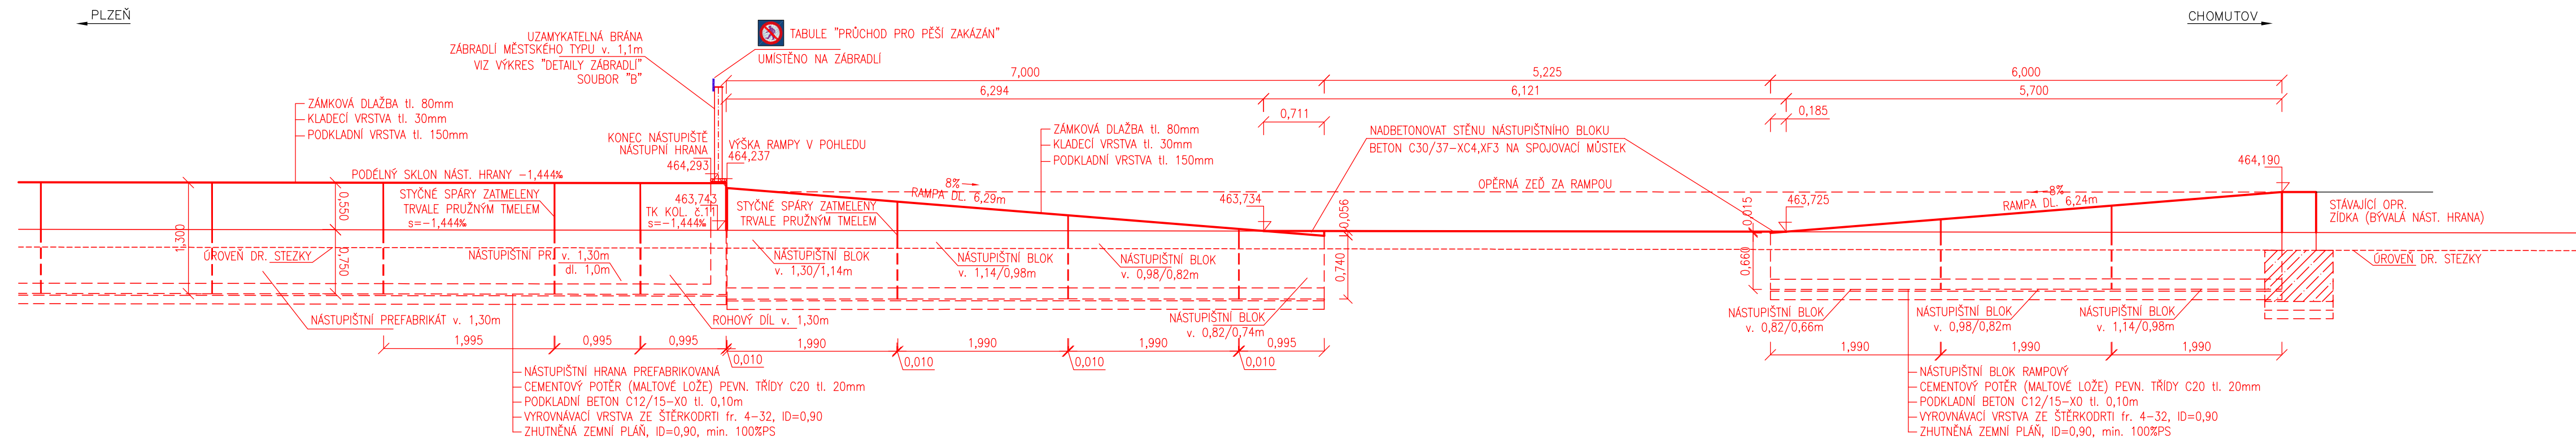

**Spolufinancováno Evropskou unií**

Nástroj pro propojení Evropy


DETAIL UKONČENÍ NÁSTUPIŠTĚ č.1		Část: E.1.2		Číslo výkresu: 4.1	