


Dopravní schema ŽST Cheb (stávající stav)

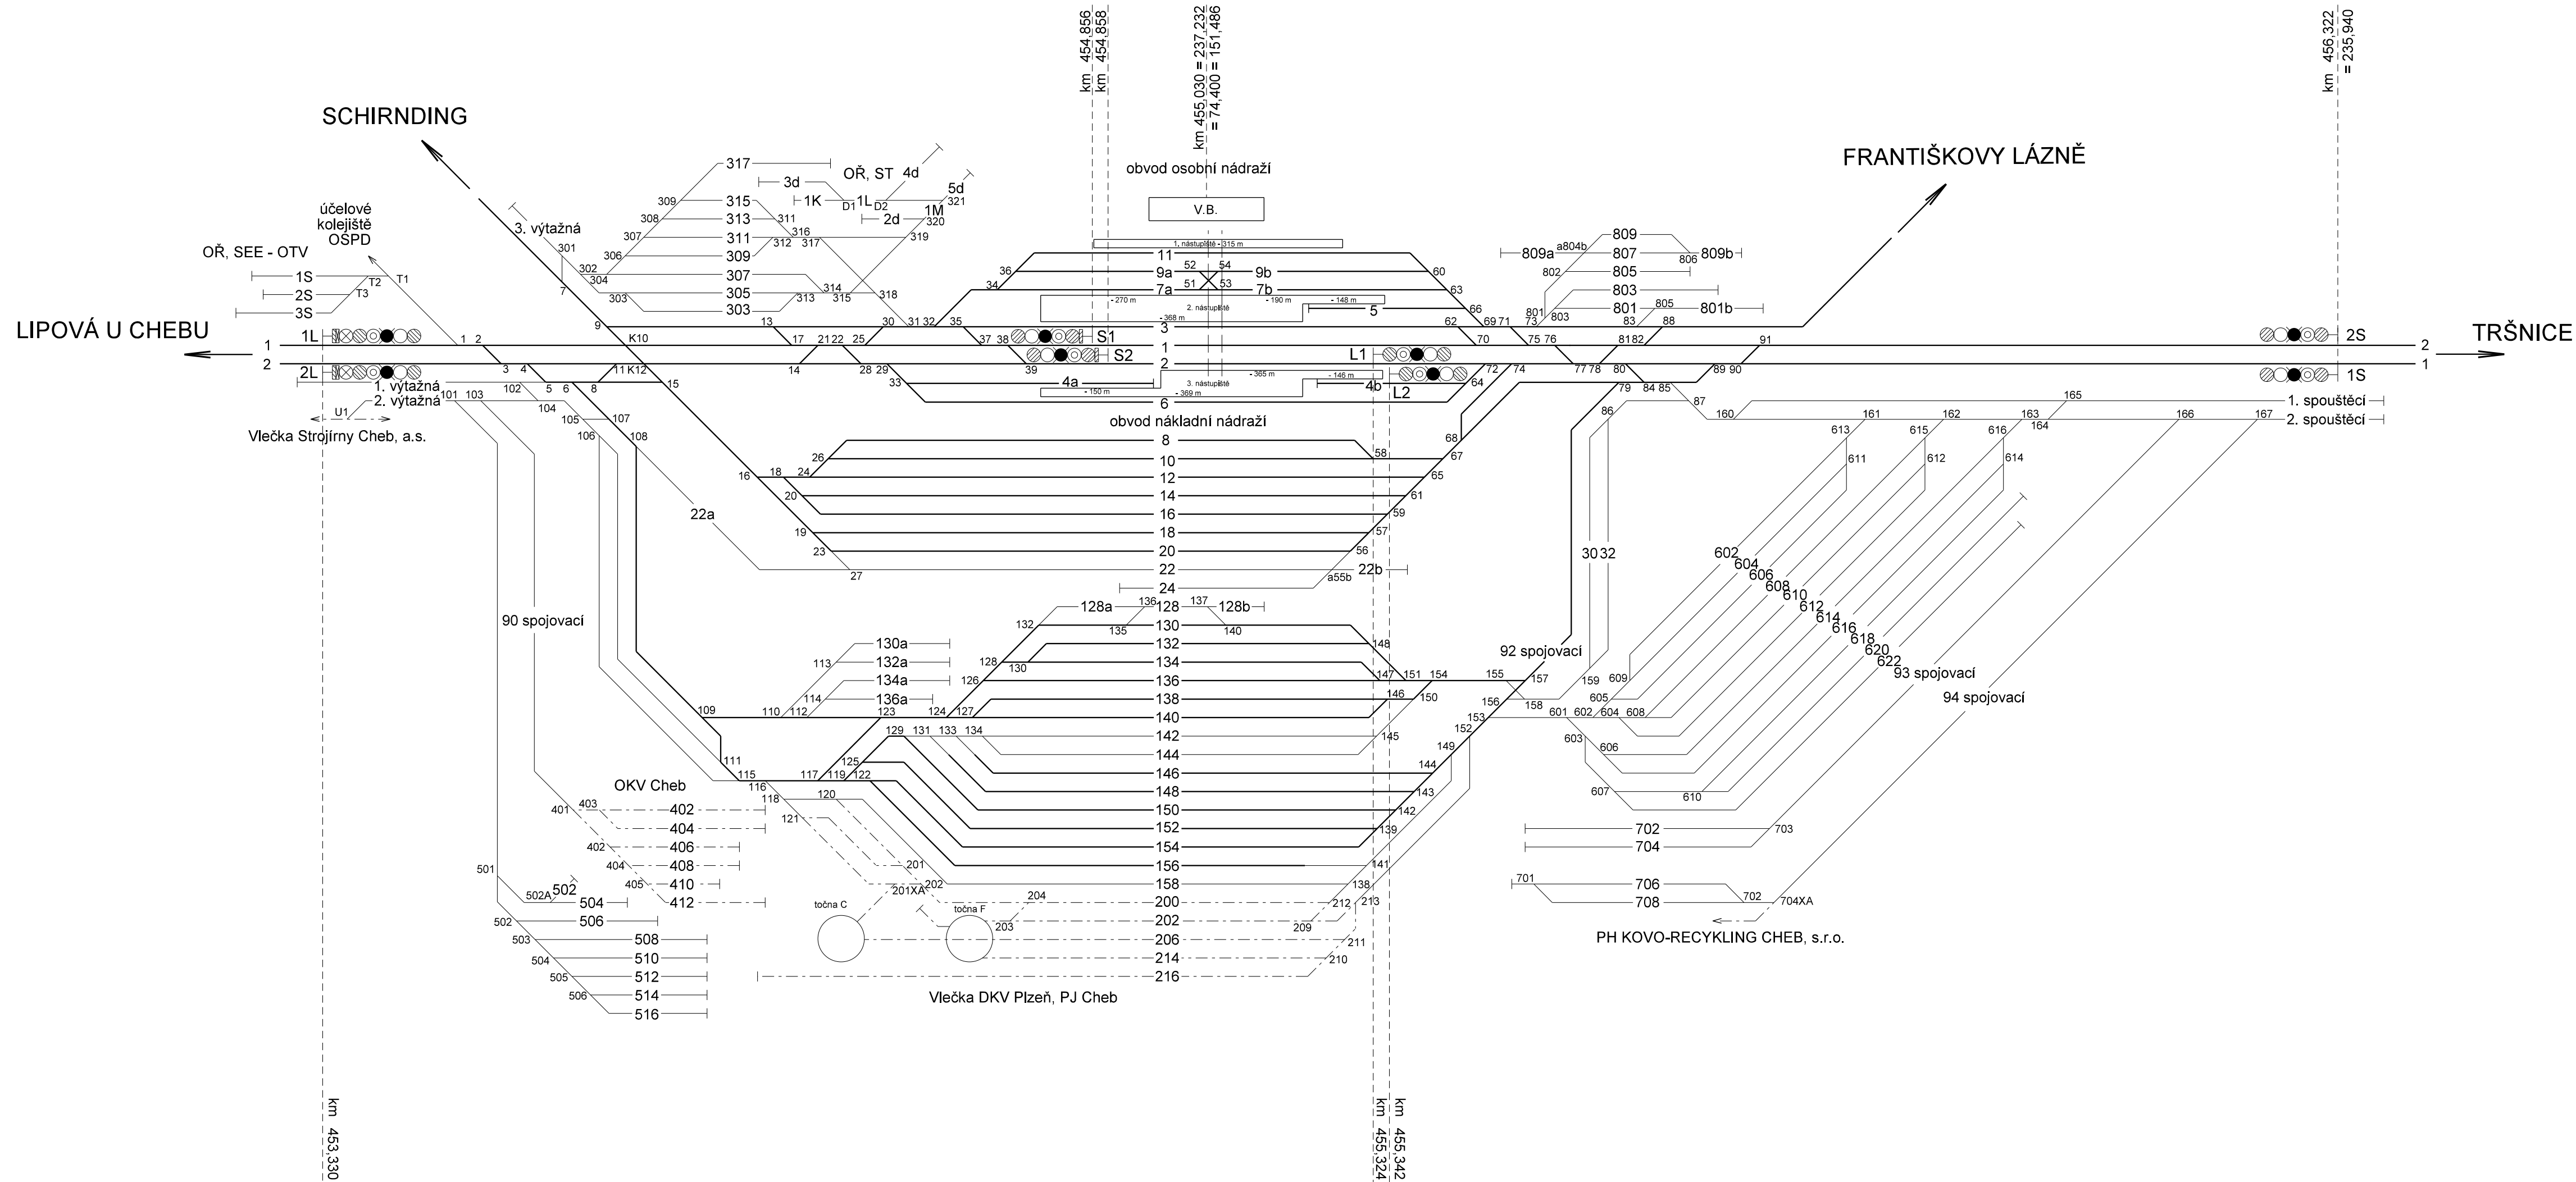

Legenda:

- Dopravní kolej
- Manipulační kolej
- Vlečka





**Spolufinancováno Evropskou unií**  
Nástroj pro propojení Evropy

PROJEKT „MODERNIZACE ŽST CHEB“ JE SPOLUFINANCOVÁNÝ EU Z PROGRAMU NÁSTROJ PRO PROPOJENÍ EVROPY (CEF).  
ZA TUTO PUBLIKACI ODPOVÍDÁ POUZE JEJÍ AUTOR. EVROPSKÁ UNIE NENESÉ ODPOVĚDNOST ZA JAKÉKOLI VYUŽITÍ INFORMACÍ V NÍ OBSAŽENÝCH.

B.2

Číslo změny:	Obsah změny:	Datum změny:
01	-	-
02	-	-
03	-	-

Objednatel:  Správa železniční dopravní cesty		Správa železniční dopravní cesty, státní organizace Dlážděná 1003/7 110 00 Praha 1	
Generální projektant: 		SUDOP PRAHA a.s. Olšanská 1a, 130 80 Praha 3 tel.: +420 267 094 111 fax: +420 224 230 316 e-mail: praha@sudop.cz	Hlavní inženýr projektu: ING. STANISLAV ŽÁČEK Garant profese: -

Středisko: PROJEKTOVÉ STŘEDISKO ÚSTÍ NAD LABEM			
Vedoucí střediska: ING. MIROSLAV VÁNA	Odpovědný projektant SO, IO, PS: ING. TOMÁŠ TRAKSL	Vypracoval: ING. TOMÁŠ TRAKSL	Kontroloval: ING. MIROSLAV VÁNA

Název akce:		Číslo smlouvy: 16-176.240	
Modernizace ŽST Cheb		Projektový stupeň: PROJEKT	
název PS/SO:		Datum: 01 / 2017	
PROVOZNÍ A DOPRAVNÍ TECHNOLOGIE		Číslo částí: B.2	
Název přílohy:		Měřítko: -	Počet formátů: 8 x A4
DOPRAVNÍ SCHEMA ŽST CHEB (STÁVAJÍCÍ STAV)		Číslo přílohy: 2	

DOCUMENT LZE UŽÍVAT POUZE VE SMYSLU PŘEBLÍSNÉ SMLOUVY O DÍLO, ŽÁDNÁ JEHO ČÁST NEMUŽE BYTÍ DÍLE ZÁKONA 6,121/2000 SB. KOPÍROVÁNA NEBO JINÝM ZPŮSOBEM ROZŠŘŮVÁNA. BEZ SOUHLASU SUDOP PRAHA a.s.

Obvod dopravný	ŽST Cheb			
Počet kolejí v obvodu	31 dopravních, 60 manipulačních, 4 spojovacích, 15 účelových			
Zábrzdňá vzdálenost - trat'	1000 m			
- směr Kadaň-Prunéřov - Cheb - Plzeň	1000 m		1000 m	
- směr Plzeň - Cheb - Kadaň-Prunéřov	1000 m		1000 m	