


PŘÍČNÝ ŘEZ P32 v km 454,875
MĚŘITKO 1:50

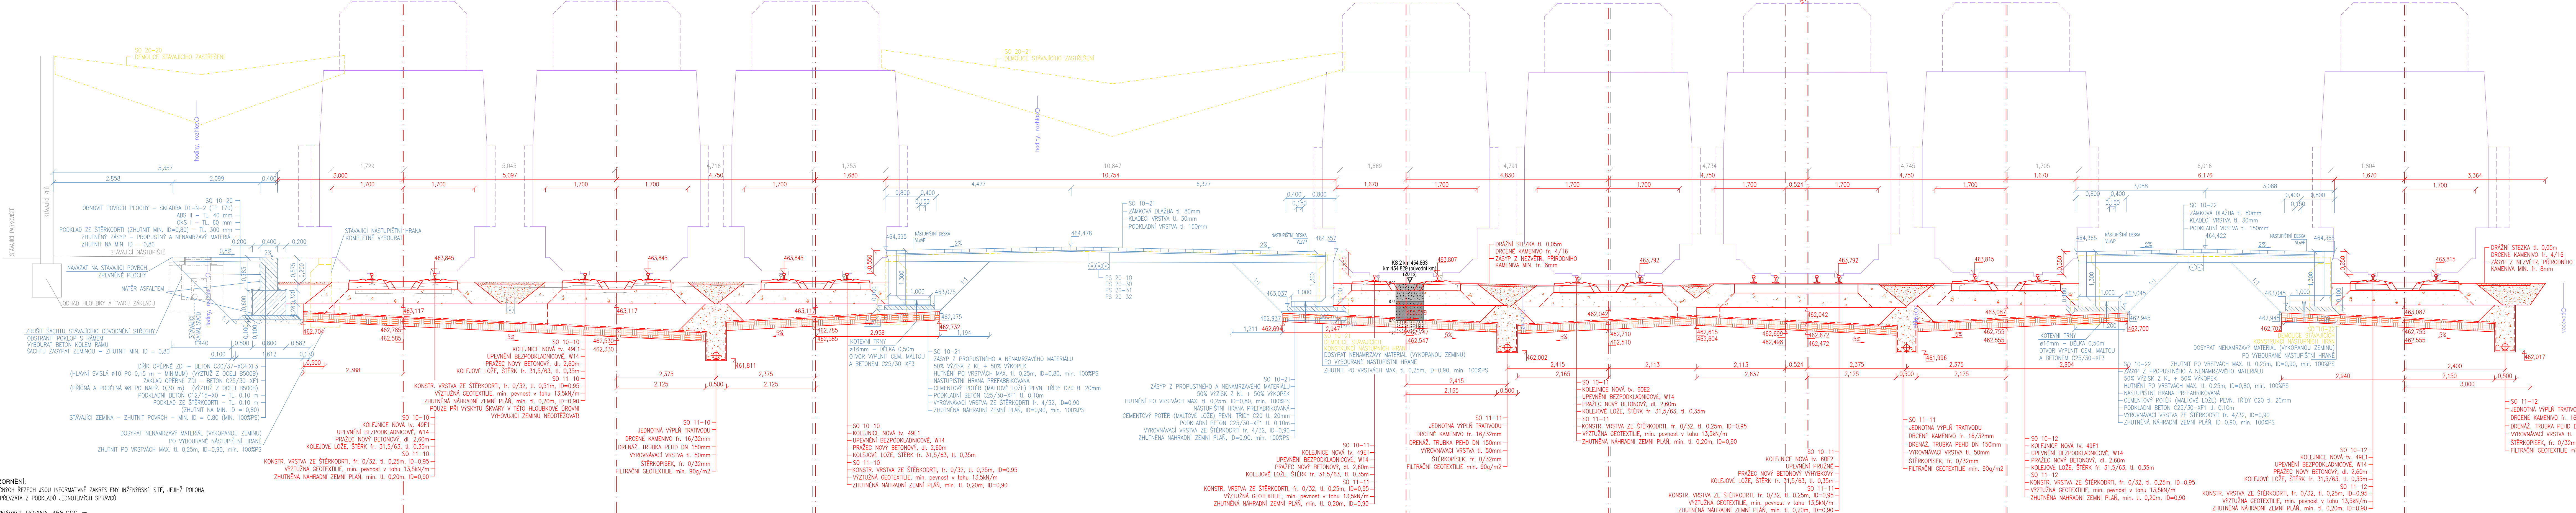

UPOZORNĚNÍ:
V PŘÍČNÝCH ŘÍZECH JSOU INFORMATIVNĚ ZAKRESLENY INŽENÝRSKÉ SÍTĚ, JEJICH POLOHA
BYLA PŘEVZATA Z PODKLADŮ JEDNOTLÝCH SPRÁVCŮ.
SROVNÁVACÍ ROVINA 458.000 m

Spolufinancováno Evropskou unií

Nástroj pro propojení Evropy

PROJEKT „MODERNIZACE ŽST CHEB“ JE SPOLUFINANCOVÁNÝ EU Z PROGRAMU NÁSTROJ PRO PROPOJENÍ EVROPY (CEF).
ZA TUTO PUBLIKACI ODPOVÍDÁ POUZE JEJÍ AUTOR. EVROPSKÁ UNIE NENESÉ ODPOVĚDNOST ZA JÁKÉKOLI VÝLIČNÍ INFORMACI V NI OBAZĚNÝCH.

SO 10-10 Železniční svršek - kol. č. 5, 7a, 7b, 9a, 9b, 11

SO 10-11 Železniční svršek - kol. č. 1, 2, 3

SO 10-12 Železniční svršek - kol. č. 4a, 4b, 6

SO 11-10 Železniční spodek - kol. č. 5, 7a, 7b, 9a, 9b, 11

SO 11-11 Železniční spodek - kol. č. 1, 2, 3

SO 11-12 Železniční spodek - kol. č. 4a, 4b, 6

Objednatel: **Správa železniční dopravní cesty, státní organizace**

Dlážděná 1003/7, 110 00 Praha 1

Stavba:

Odpovědný projektant: Ing. Miroslav Novák

Vypracoval: Tomáš Jenčík

Kontroloval: Ing. Miroslav Novák

Číslo projektu: 24/2016

Datum: 01/2017

Stupeň: P

Měřítko: 1 : 50

Část: E.1.1.1

Číslo výkresu: 5.9

PROGI

SPOL: S R. D.

Zukovova 79/60, 400 03 Ústí nad Labem

projekce@progi.cz

Tel: 411 198 004

PŘÍČNÝ ŘEZ P32 v km 454,875