


PŘÍČNÝ ŘEZ P45 v km 455,15
MĚŘÍTKO 1:50

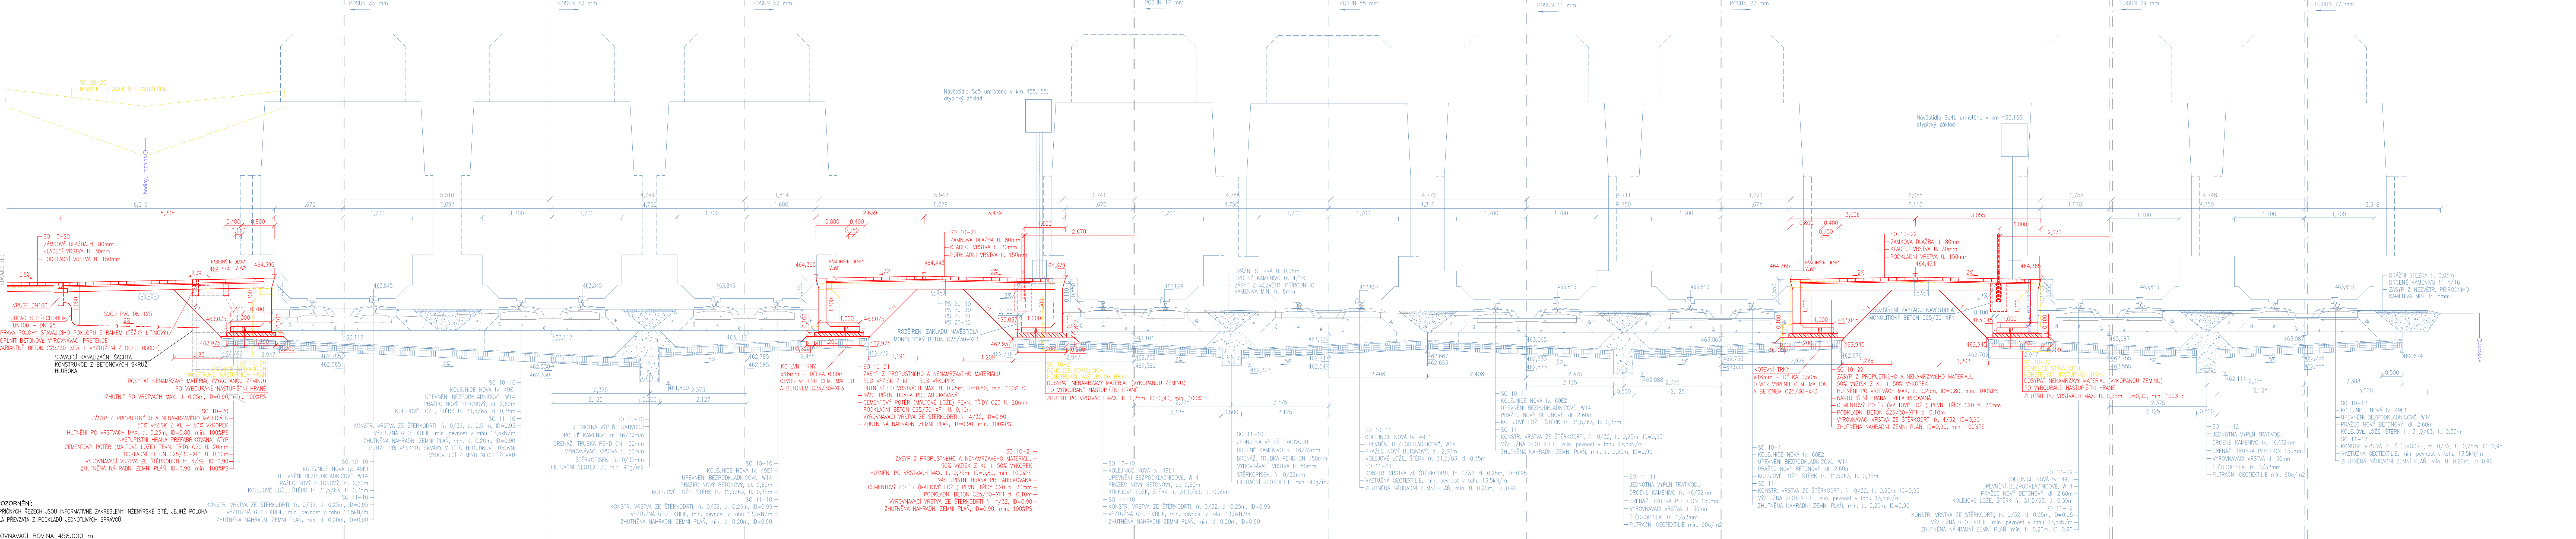

TO PUBLIKACI COPOVÍDÁ POUZE JEJÍ AUTOR. EVROPSKÁ UNIE NENESE COPOVĚDNOST ZA JAKÉKOLI VYUŽITÍ INFORMACÍ V NÍ OBSAŽENÝCH.

- ☐ 10-20 Nástupiště č. 1
- ☐ 10-21 Nástupiště č. 2
- ☐ 10-22 Nástupiště č. 3

dopovědný projektant:	Ing. Miroslav Novák
vypracoval:	Tomáš Jenčík
kontroloval:	Ing. Miroslav Novák
objednatel:	Správa železniční dopravní cesty, Dlážděná 1003/7, 110 00 Praha 1

avba:

Modernizace ŽST Cheb

PŘÍČNÝ ŘEZ P45 v km 455.150

PROGI
POL. S R. O.

ukovna 79/60, 400 03 Ústí nad Labem
projekce@progi.cz
Tel. 411 199 004

Číslo projektu:	24/2016
Datum:	01/2017
Typ:	P
Číslo:	1 : 50
Název:	Číslo výkresu:
E.1.2	3.18