


KATASTRÁLNÍ SITUACNÍ VÝKRES - ČÁST 3 1:1000

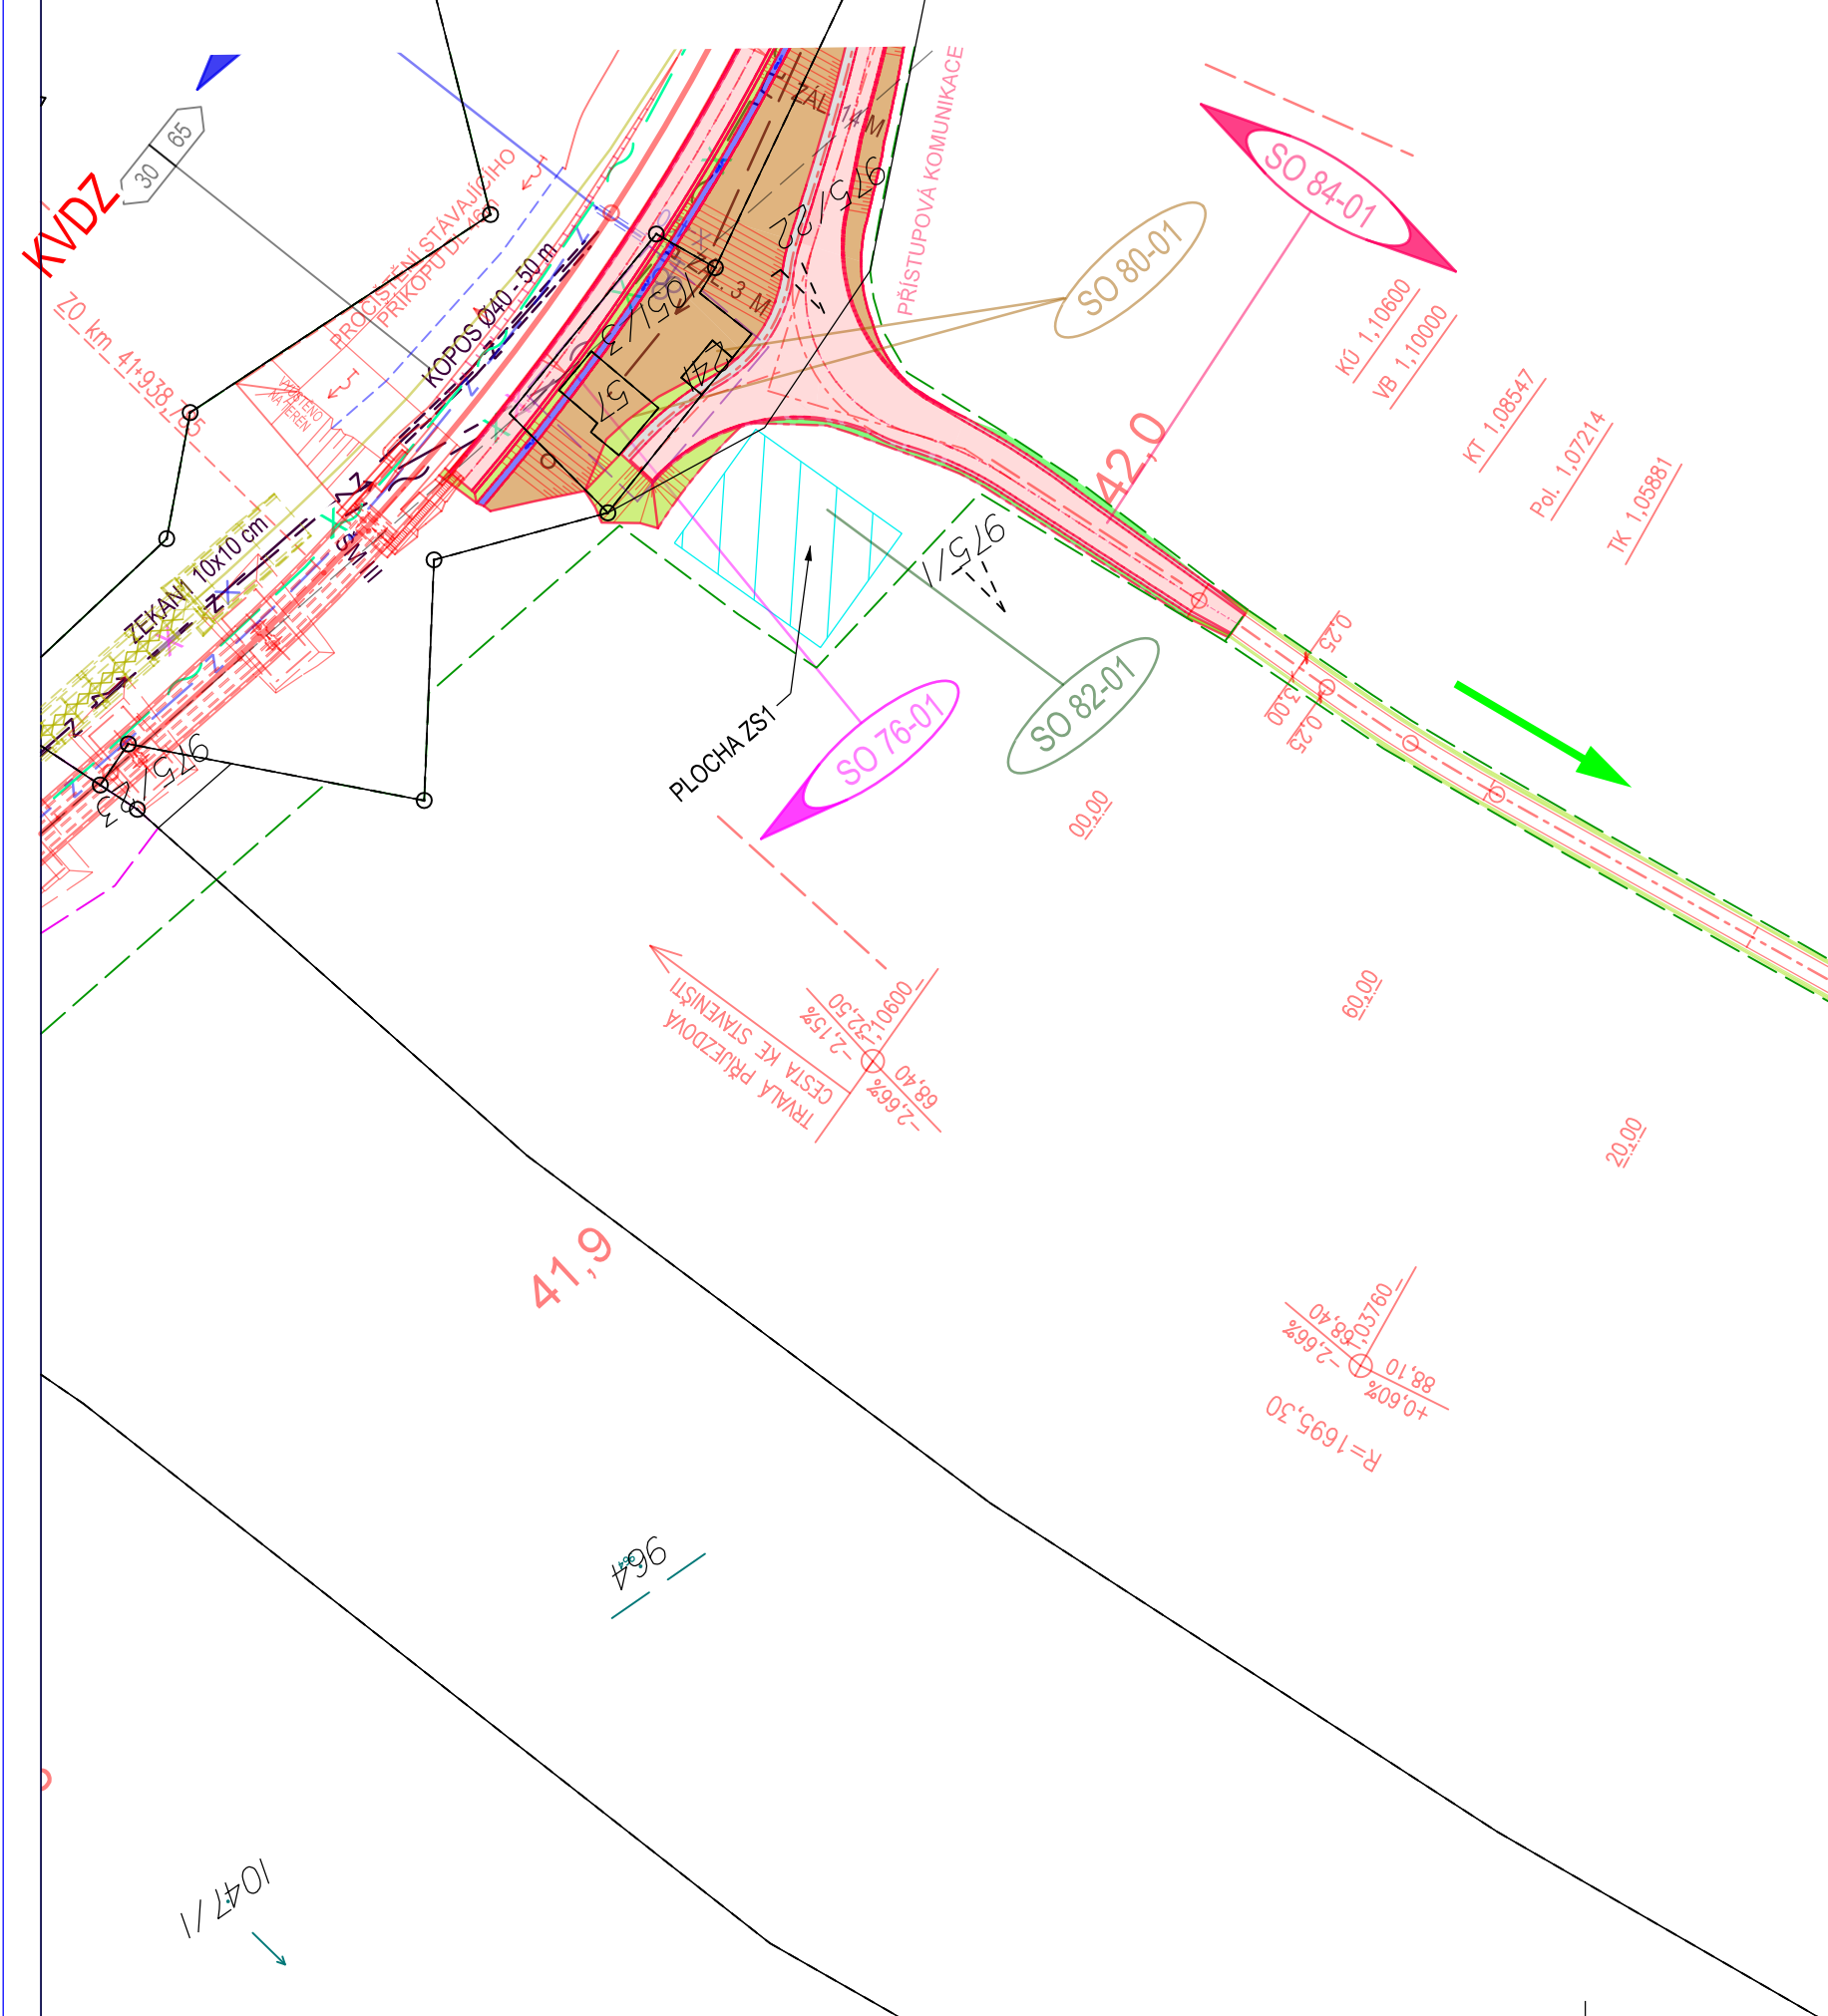

SEZNAM PROVOZNÍCH SOUBORŮ A STAVEBNÍ OBJEKTŮ

D.1	TECHNOLOGICKÁ ČÁST
D.1.1	Železniční zabezpečovací zařízení
PS 01-21	Úpravy tratového zabezpečovacího zařízení
D.1.2	Železniční sdělovací zařízení
PS 02-51	Úpravy stávajících sdělovacích kabelů SŽDC
PS 02-52	Úpravy stávajících sdělovacích kabelů ČD-Telematika

D.2	STAVEBNÍ ČÁST
D.2.1	Inženýrské objekty
D.2.1.1	Železniční svršek a spodek
SO 10-01	Železniční svršek
SO 11-01	Železniční spodek
SO 14-01	Výstroj trati
D.2.1.4	Mosty, propustky, zdi
SO 20-01	Železniční most v ev. km 41,791 přes VD Otlik
D.2.1.5	Ostatní inženýrské objekty
SO 76-01	Úpravy stávajících rozvodů NN
D.2.1.11	Objekty pro zajištění veřejného zájmu
SO 80-01	Příprava území
SO 82-01	Rekultivace a terénní úpravy
SO 84-01	Přijezdové cesty
SO 84-02	Oprava stávajících komunikací

REKONSTRUKCE MOSTU V KM 41,791 TRATI TÁBOR-PÍSEK


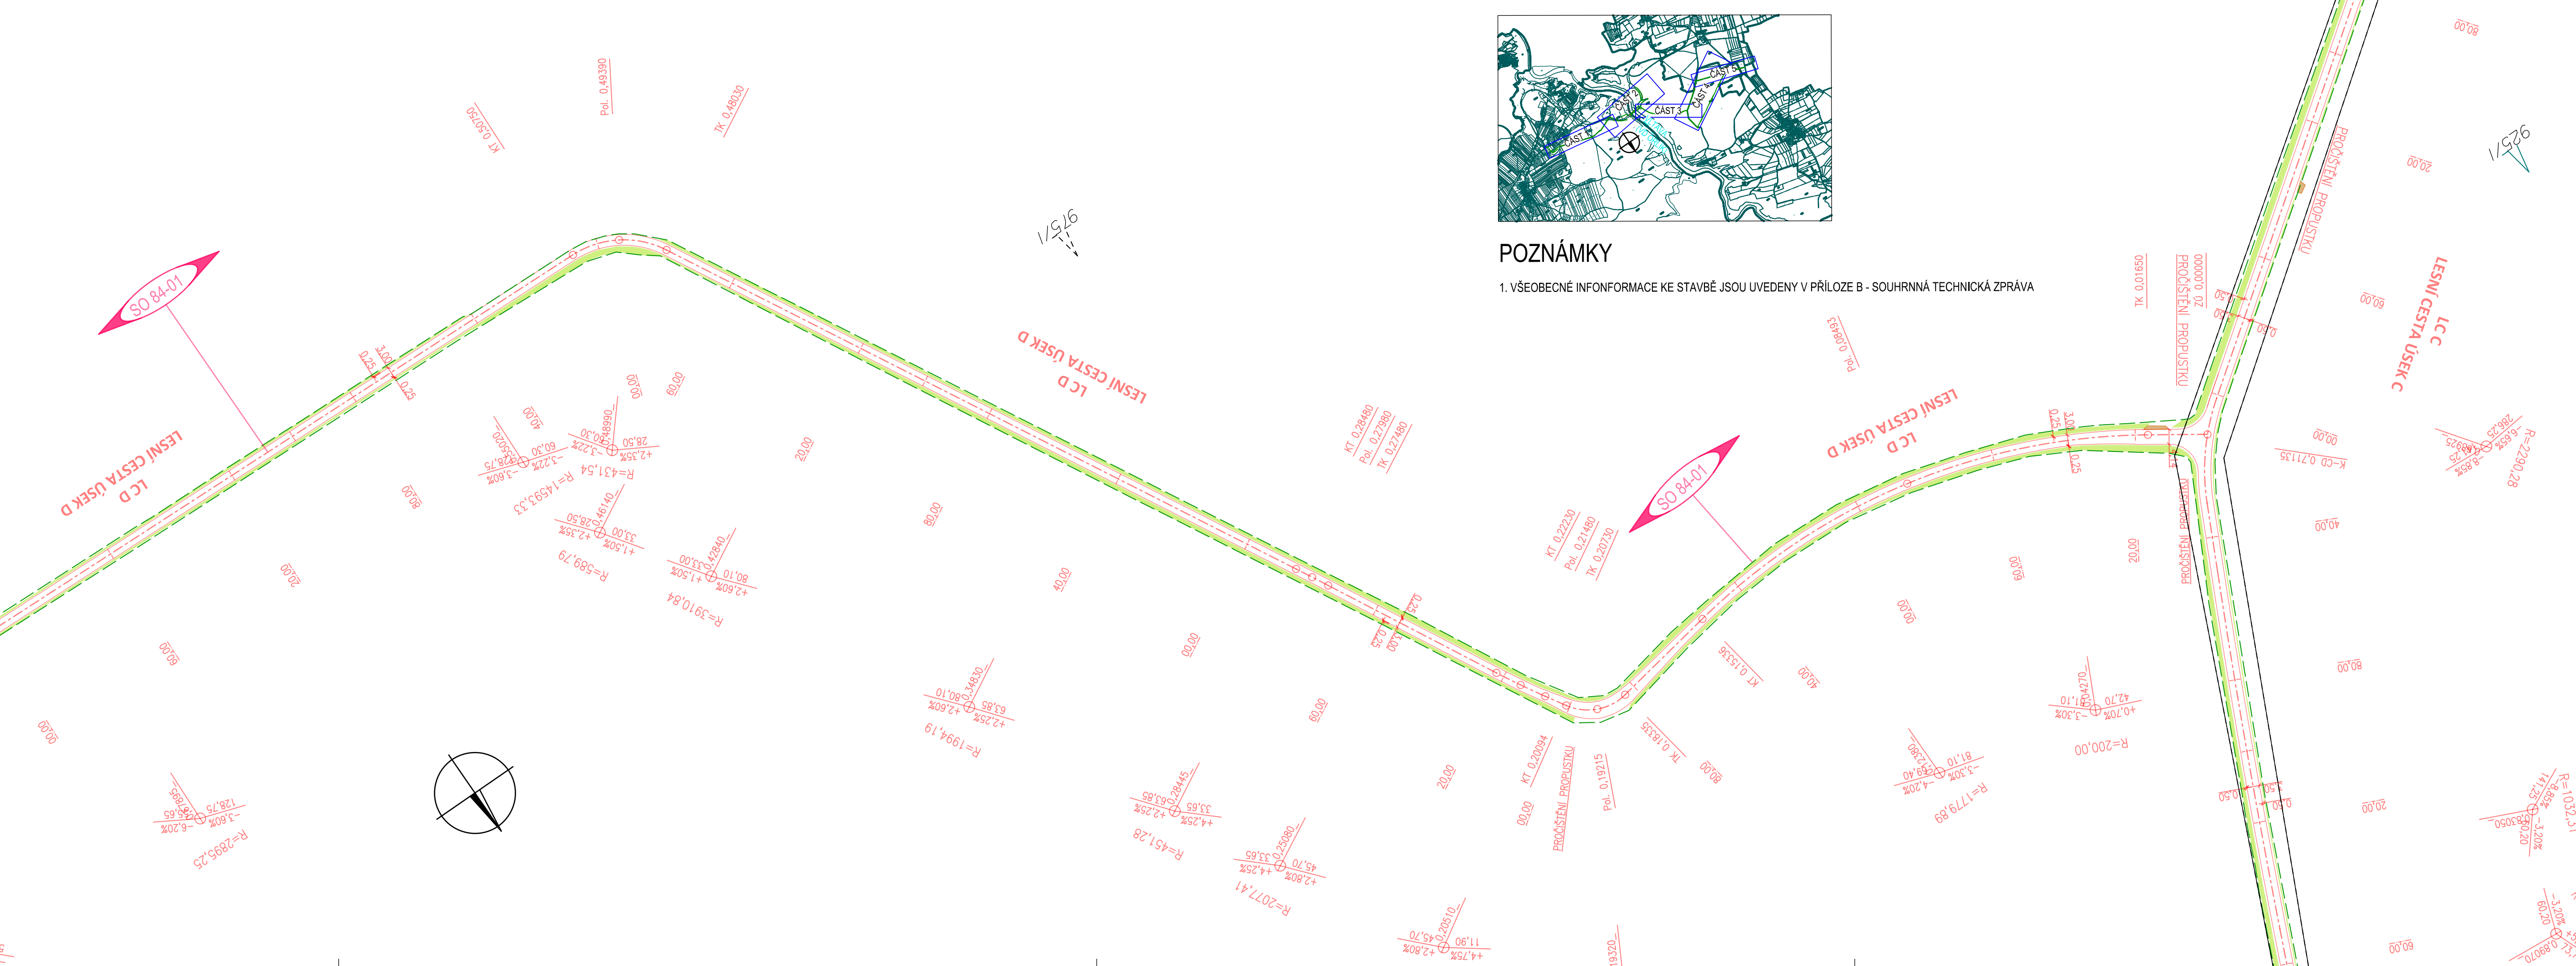


SCHÉMA ČASTÍ

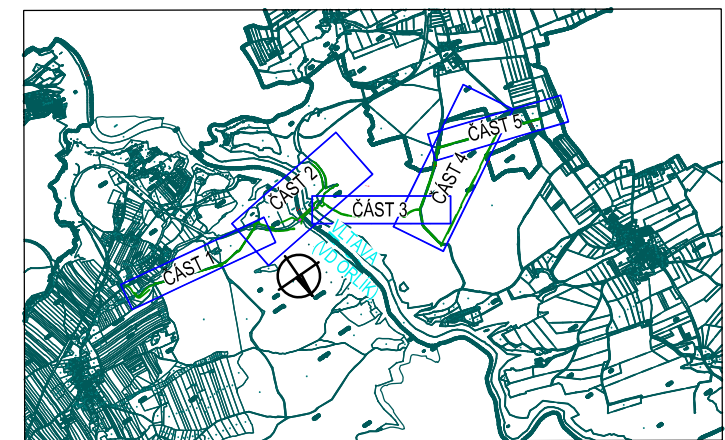

POZNÁMKY

1. VŠEOBECNÉ INFORMACE KE STAVBĚ JSOU UVEDENY V PŘÍLOZE B - SOUHRNNÁ TECHNICKÁ ZPRÁVA

ČÁST C

VÝŠKOVÝ SYSTÉM BpV SOUŘADNICOVÝ SYSTÉM S-JTSK

Číslo změny:	Obsah změny:	Datum změny:
00	-	-
01	-	-
02	-	-

Objednatel:	Správa železniční dopravní cesty, s.o. Dlažďenská 1003/7, 110 00 Praha 1
Generální projektant:	SUDOP PRAHA a.s., Olšanská 1a, 130 80 Praha 3 tel.: +420 267 094 111 fax: +420 224 230 316 e-mail: praha@sudop.cz

Hlavní inženýr projektu:	ING. MARTIN VLASÁK
Garant profese:	-

Středisko:	SUDOP PRAHA a.s., STŘEDISKO - MOSTŮ
Vedoucí střediska:	ING. DANA WÄNGLER
Odpovědný projektant SO:	-
Vypracoval:	ING. MARTIN VLASÁK
Kontroloval:	ING. TOMÁŠ MARTINEK

Název akce:	REKONSTRUKCE MOSTU V KM 41,791 TRATI TÁBOR - PÍSEK
Číslo smlouvy:	17 186 209
Projektový stupeň:	DUSP

Část:	SITUACNÍ VÝKRESY
Datum:	10/2019
Číslo části:	C

Název přílohy:	KATASTRÁLNÍ SITUACNÍ VÝKRES - ČÁST 3
Měřítko:	1:1000
Počet formátů:	7 x A4
Číslo přílohy:	C.2.3

DOKUMENT LZE UŽÍVAT POUZE VE SMYSLU PŘÍLOŽNÉ DOKUMENTY O DĚLĚ. ŽÁDNÁ JEHO ČÁST NEMŮŽE BYTI DÍLEŽADNÁ A LITOVENÁ NEBO JINAK ZPŮSOBNĚ ROZŠŘOVÁNA BEZ SOUHLASU SUDOP PRAHA A.S.