


ČÁST D.2



VÝŠKOVÝ SYSTÉM Bpv

SOUŘADNICOVÝ SYSTÉM S-JTSK

Číslo změny:	Obsah změny:	Datum změny:
00	-	-
01	-	-
02	-	-

Objednatel:	 SPRÁVA ŽELEZNIČNÍ DOPRAVNÍ CESTY	Správa železniční dopravní cesty, s.o. Dlážděná 1003/7, 110 00 Praha 1 Stavební správa západ Sokolovská 278/1955, 190 00 Praha 9
-------------	---	---


Generální projektant:	 SUDOP PRAHA	SUDOP PRAHA a.s. Olšanská 1a, 130 00 Praha 3 tel.: +420 267 094 111 fax: +420 224 230 316 e-mail: praha@sudop.cz	Hlavní inženýr projektu: ING. MARTIN VLASÁK Garant profese: ING. MARTIN VLASÁK
-----------------------	--	--	---

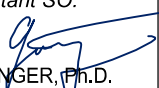Středisko: SUDOP PRAHA a.s., STŘEDISKO - MOSTŮ			
Vedoucí střediska:	Odpovědný projektant SO:	Vypracoval:	Kontroloval:
ING. DANA WANGLER	ING. JAKUB GÖRINGER, Ph.D. 	ING. JAKUB GÖRINGER, Ph.D.	ING. TOMÁŠ MARTINEK 

Název akce:	Číslo smlouvy:	
REKONSTRUKCE MOSTU V KM 41,791 TRATI TÁBOR - PÍSEK	17 186 209	
	Projektový stupeň: DUSP+PDPS	
Část: INŽENÝRSKÉ OBJEKTY MOSTY, PROPUSTKY A ZDI SO 20-01 ŽELEZNIČNÍ MOST PŘES VD ORLÍK	Datum: 10/2019	
	Číslo části: D.2.1.4	
Název přílohy:	Měřítko:	Počet formátů:
	1:100/250	26 x A4
VYTYČENÍ SPODNÍ STAVBY	Číslo přílohy:	007.2

SO 20-01 ŽELEZNIČNÍ MOST V EV. KM 41.791 PŘES VD ORLÍK

VYTYČENÍ SPODNÍ STAVBY - ČÁST 1, 1:100

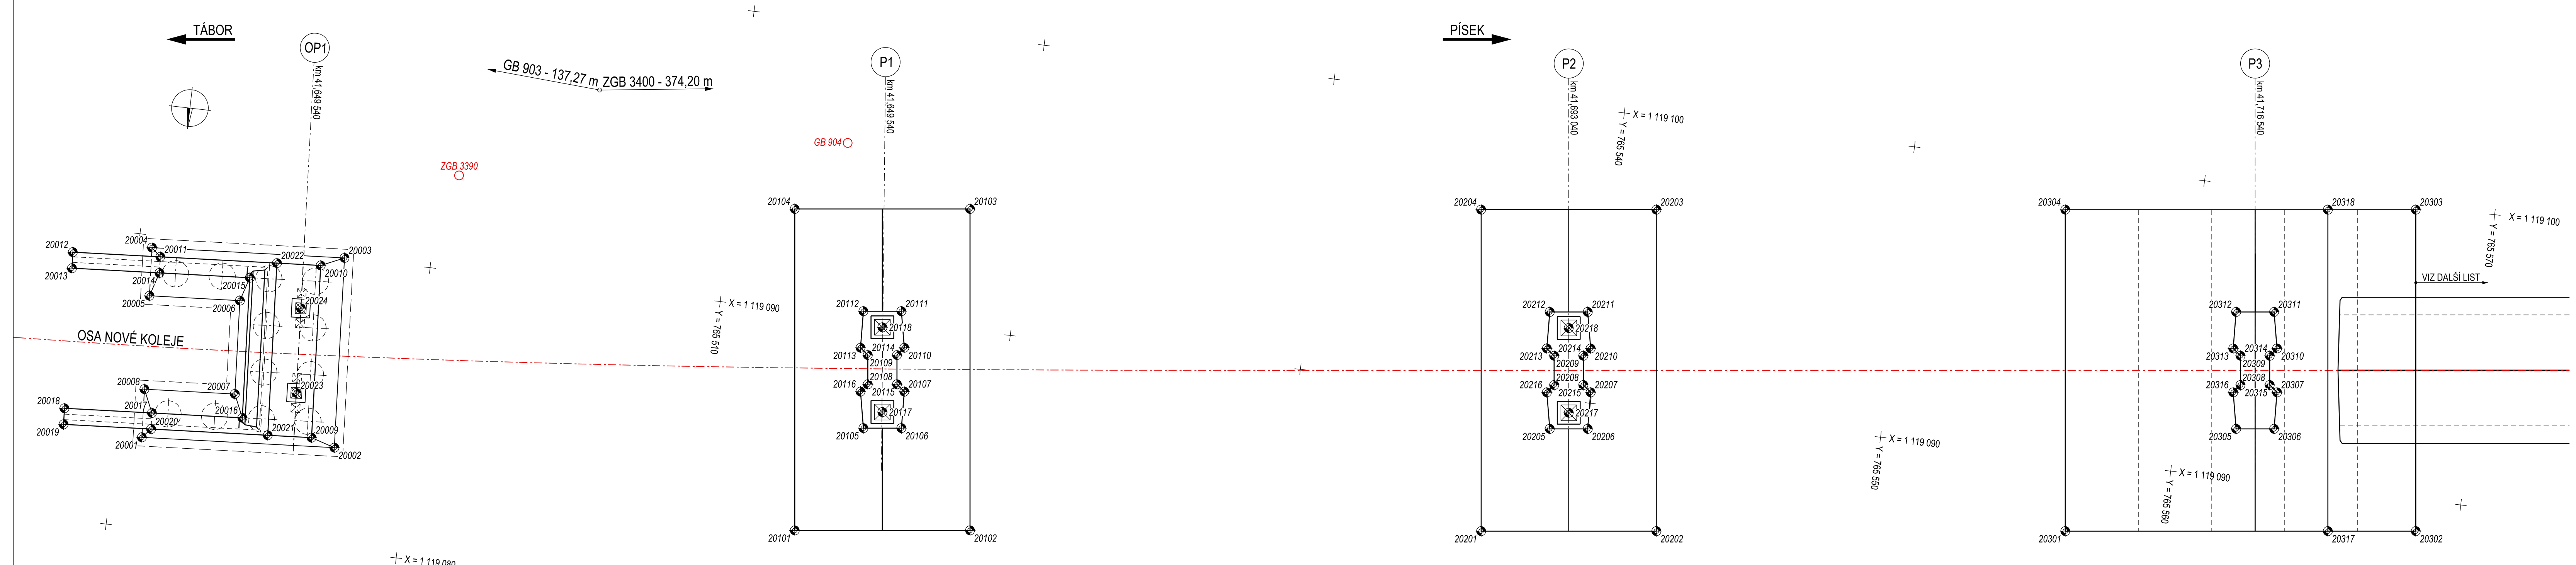


POZNÁMKY:

PRO VYTYČENÍ BUDE POUŽITA PLATNÁ A OVĚŘENÁ VYTYČOVACÍ SÍŤ STAVBY

PŘESNOST VYTYČENÍ A PŘÍPUSTNÉ ODCHYLKY DÁNY:

- NORMAMI ČSN 73 0420-2 A ČSN 01 3419
- PŘEDPISY TKP SSD KAPITOLA 1, KAPITOLA 18 A DALŠÍ SOUVISEJÍCÍ

Číslo změny:	Obsah změny:	Datum změny:
01	-	-
02	-	-
03	-	-

 Název přílohy:	Vypracoval:	Kontroloval:	
	ING. JAKUB GÖRINGER, Ph.D.	ING. TOMÁŠ MARTINEK	
VYTYČENÍ SPODNÍ STAVBY - ČÁST 1	Měřítko:	Datum:	
	1:100	10/2019	
POKRYTÍ JE ÚPRAV POUŽÍVÁ VE SVÁZU S PŘÍSLUŠNÉ SM. OBLVY D. 01.01. ZÁKL. JEHO ČÁSTI NEMÁ VE SVÁZU S ZÁKL. A 121/2000 Sb. KOŘENÁVA NERO. KONM. ZE SV. PRAHA. PRAHA. 121/2000 Sb			


DOKUMENT LZE UŽÍVAT POUZE VE SMYSLU PŘÍSLUŠNÉ SMLOUVY O DÍLO, ŽÁDNÁ JEHO ČÁST NEMŮŽE BYT DLE ZÁKONA 513/2000 Sb. KOPÍROVÁNA NEBO JINÝM ZPŮSOBEM ROZŠÍŘOVÁNA. BEZ SOUHLASU SUDOP PRAHA a.s.

VYTYČENÍ SPODNÍ STAVBY - ČÁST 2, 1:250

The graph consists of 13 nodes, each represented by a circle with a cross inside. The nodes are labeled as follows: 20X03 at the bottom, 20X04 at the bottom-right, 20X05 at the right, 20X06 at the top-right, 20X07 at the top, 20X08 at the top-left, 20X09 at the left, 20X10 at the bottom-left, 20X11 at the bottom-right, 20X12 at the right, and 20X13 at the top-left. The nodes are connected by 13 edges forming a single cycle: 20X03-20X04, 20X04-20X05, 20X05-20X06, 20X06-20X07, 20X07-20X08, 20X08-20X09, 20X09-20X10, 20X10-20X11, 20X11-20X12, 20X12-20X13, and 20X13-20X08.


PRO VYTÝČENÍ BUDE POUŽITA PLATNÁ A OVĚŘENÁ VYTÝČOVACÍ SÍŤ STAVBY

- NORMAMI ČSN 73 0420-2 A ČSN 01 3419
- PŘEDPISY TKP SSD KAPITOLA 1, KAPITOLA 18 A DALŠÍ SOUVISEJÍCÍ


	Vypracoval:	Kontroloval:
	ING. JAKUB GÖRINGER, Ph.D.	ING. TOMÁŠ MARTINEK
Název přílohy:	Měřítka:	Datum:
VYTYČENÍ SPODNÍ STAVBY - ČÁST 2	1:250	10/2019
	Číslo části a přílohy: D.2.1.4	007.2.2

SO 20-01 ŽELEZNIČNÍ MOST V EV. KM 41.791 PŘES VD ORLÍK

VYTYČENÍ SPODNÍ STAVBY - ČÁST 3, 1:100

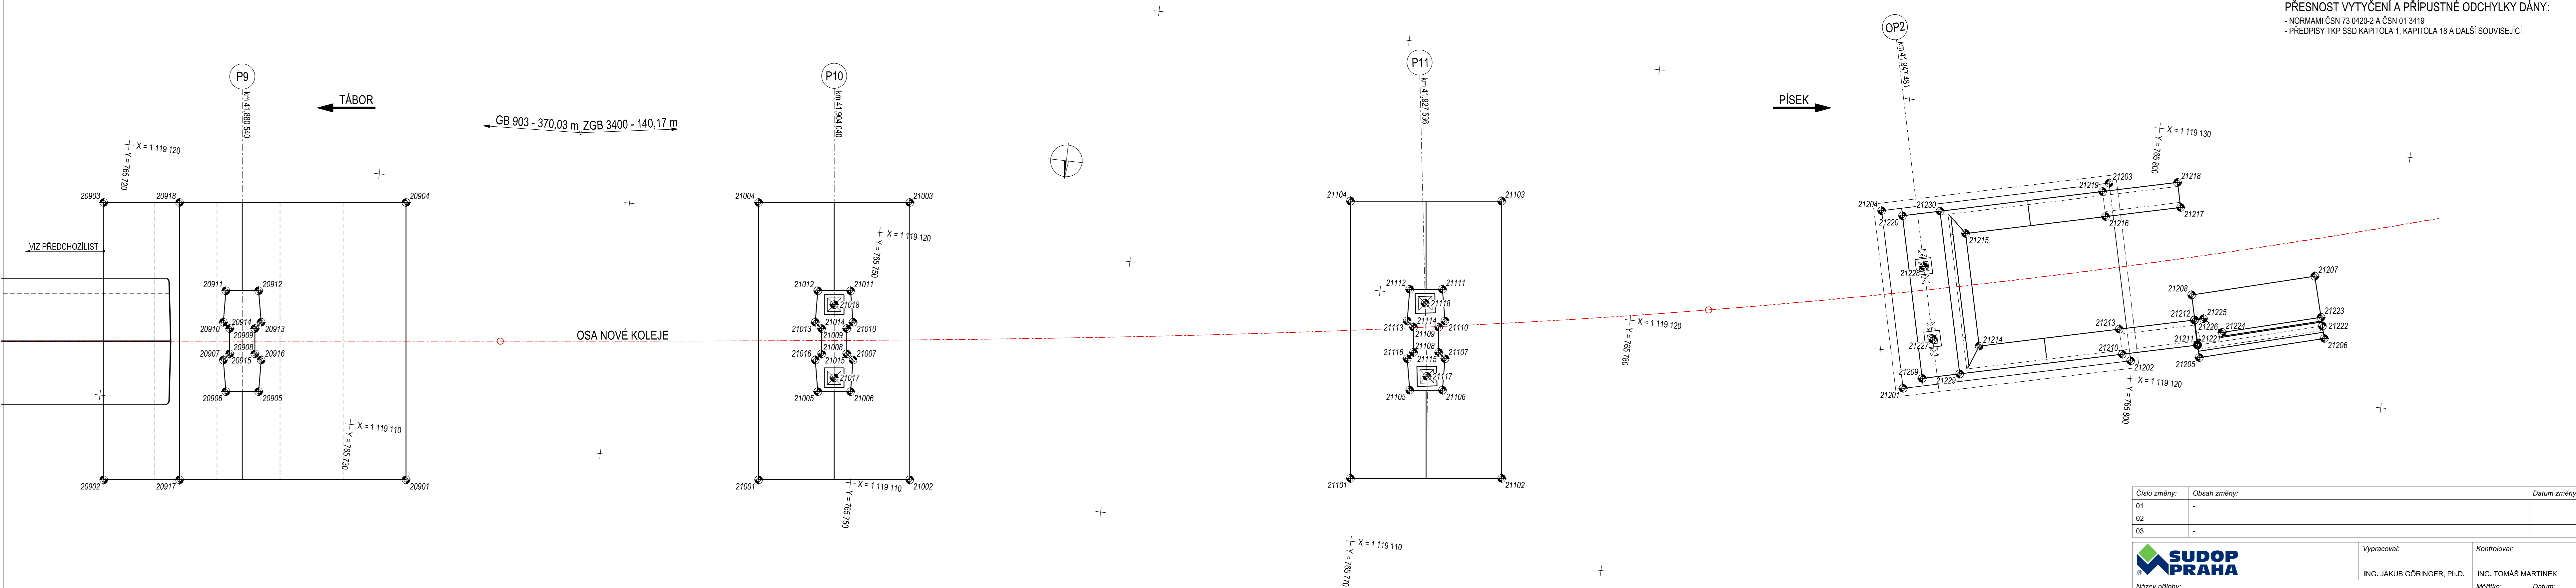

Číslo změny:	Obsah změny:	Datum změny:
01	-	-
02	-	-
03	-	-

	Vypracoval:	Kontroloval:	
	ING. JAKUB GÖRINGER, Ph.D.	ING. TOMÁŠ MARTINEK	
Název přílohy:	Měřítko:	Datum:	
	1:100	10/2019	
VYTYČENÍ SPODNÍ STAVBY - ČÁST 3		Číslo částí a přílohy:	007.2.3

DOKUMENT LŽE UŽÍVAT POUZE VE SMYSLU PŘÍSLUŠNÉ SMLOUVY O DÍLO, ŽÁDNÁ JEHO ČÁST NEMŮŽE BYT DLE ZÁKONA 61/21/2000 Sb. KOPÍROVÁNA NEBO JINÝM ZPŮSOBEM ROZŠÍŘOVÁNA. BEZ SOUHLASU SUDOP PRAHA a.s.

BOD	Y [m]	X [m]	POZN.
2001.20001	765490.872	1119083.090	HRANA ZÁKLADU OP1
2001.20002	765497.459	1119083.504	HRANA ZÁKLADU OP1
2001.20003	765497.051	1119089.991	HRANA ZÁKLADU OP1
2001.20004	765490.459	1119089.577	HRANA ZÁKLADU OP1
2001.20005	765490.568	1119087.930	HRANA ZÁKLADU OP1
2001.20006	765493.662	1119088.125	HRANA ZÁKLADU OP1
2001.20007	765493.862	1119084.931	HRANA ZÁKLADU OP1
2001.20008	765490.768	1119084.737	HRANA ZÁKLADU OP1
2001.20009	765496.642	1119083.753	HRANA DŘÍKU OP1
2001.20010	765496.272	1119089.641	HRANA DŘÍKU OP1
2001.20011	765490.783	1119089.297	HRANA LEVÉHO KŘÍDLA OP1
2001.20012	765487.789	1119089.109	HRANA LEVÉHO KŘÍDLA OP1
2001.20013	765487.823	1119088.560	HRANA LEVÉHO KŘÍDLA OP1
2001.20014	765490.817	1119088.748	HRANA LEVÉHO KŘÍDLA OP1
2001.20015	765493.911	1119088.942	ROZHRANÍ KŘÍDLO ZÁVĚRNÁ ZÍDKA
2001.20016	765494.212	1119084.151	ROZHRANÍ KŘÍDLO ZÁVĚRNÁ ZÍDKA
2001.20017	765491.118	1119083.957	HRANA PRAVÉHO KŘÍDLA OP1
2001.20018	765488.124	1119083.769	HRANA PRAVÉHO KŘÍDLA OP1
2001.20019	765488.158	1119083.220	HRANA PRAVÉHO KŘÍDLA OP1
2001.20020	765491.152	1119083.408	HRANA PRAVÉHO KŘÍDLA OP1
2001.20021	765495.144	1119083.659	ZÁVĚRNÁ ZÍDKA
2001.20022	765494.775	1119089.547	ZÁVĚRNÁ ZÍDKA
2001.20023	765495.949	1119085.212	PRAVÉ LOŽISKO
2001.20024	765495.767	1119088.107	LEVÉ LOŽISKO

BOD	Y [m]	X [m]	POZN.
2001.20101	765513.445	1119082.519	HRANA ZÁKLADU P1
2001.20102	765519.404	1119083.215	HRANA ZÁKLADU P1
2001.20103	765518.128	1119094.140	HRANA ZÁKLADU P1
2001.20104	765512.169	1119093.444	HRANA ZÁKLADU P1
2001.20105	765515.373	1119086.268	HRANA DŘÍKU P1
2001.20106	765516.664	1119086.418	HRANA DŘÍKU P1
2001.20107	765516.618	1119087.672	HRANA DŘÍKU P1
2001.20108	765516.341	1119087.891	HRANA DŘÍKU P1
2001.20109	765516.225	1119088.884	HRANA DŘÍKU P1
2001.20110	765516.444	1119089.161	HRANA DŘÍKU P1
2001.20111	765516.200	1119090.391	HRANA DŘÍKU P1
2001.20112	765514.909	1119090.241	HRANA DŘÍKU P1
2001.20113	765514.954	1119088.987	HRANA DŘÍKU P1
2001.20114	765515.232	1119088.768	HRANA DŘÍKU P1
2001.20115	765515.348	1119087.775	HRANA DŘÍKU P1
2001.20116	765515.128	1119087.498	HRANA DŘÍKU P1
2001.20117	765515.955	1119086.889	PRAVÉ LOŽISKO
2001.20118	765515.618	1119089.770	LEVÉ LOŽISKO

BOD	Y [m]	X [m]	POZN.
2001.20201	765536.789	1119085.220	HRANA ZÁKLADU P2
2001.20202	765542.748	1119085.916	HRANA ZÁKLADU P2
2001.20203	765541.472	1119096.842	HRANA ZÁKLADU P2
2001.20204	765535.513	1119096.146	HRANA ZÁKLADU P2
2001.20205	765538.717	1119088.969	HRANA DŘÍKU P2
2001.20206	765540.008	1119089.120	HRANA DŘÍKU P2
2001.20207	765539.962	1119090.373	HRANA DŘÍKU P2
2001.20208	765539.685	1119090.592	HRANA DŘÍKU P2
2001.20209	765539.569	1119091.586	HRANA DŘÍKU P2
2001.20210	765539.788	1119091.863	HRANA DŘÍKU P2
2001.20211	765539.544	1119093.093	HRANA DŘÍKU P2
2001.20212	765538.253	1119092.942	HRANA DŘÍKU P2
2001.20213	765538.299	1119091.689	HRANA DŘÍKU P2
2001.20214	765538.576	1119091.470	HRANA DŘÍKU P2
2001.20215	765538.692	1119090.476	HRANA DŘÍKU P2
2001.20216	765538.473	1119090.199	HRANA DŘÍKU P2
2001.20217	765539.299	1119089.591	PRAVÉ LOŽISKO
2001.20218	765538.962	1119092.471	LEVÉ LOŽISKO

BOD	Y [m]	X [m]	POZN.
2001.20301	765556.654	1119087.540	HRANA ZÁKLADU P3
2001.20302	765568.573	1119088.932	HRANA ZÁKLADU P3
2001.20303	765567.297	1119099.858	HRANA ZÁKLADU P3
2001.20304	765555.378	1119098.466	HRANA ZÁKLADU P3
2001.20305	765562.058	1119091.695	HRANA DŘÍKU P3
2001.20306	765563.349	1119091.846	HRANA DŘÍKU P3
2001.20307	765563.304	1119093.099	HRANA DŘÍKU P3
2001.20308	765563.026	1119093.318	HRANA DŘÍKU P3
2001.20309	765562.910	1119094.312	HRANA DŘÍKU P3
2001.20310	765563.130	1119094.589	HRANA DŘÍKU P3
2001.20311	765562.885	1119095.819	HRANA DŘÍKU P3
2001.20312	765561.594	1119095.668	HRANA DŘÍKU P3
2001.20313	765561.640	1119094.415	HRANA DŘÍKU P3
2001.20314	765561.917	1119094.196	HRANA DŘÍKU P3
2001.20315	765562.033	1119093.202	HRANA DŘÍKU P3
2001.20316	765561.814	1119092.925	HRANA DŘÍKU P3
2001.20317	765565.583	1119088.583	HRANA ZÁKLADU P3
2001.20318	765564.307	1119099.509	HRANA ZÁKLADU P3

BOD	Y [m]	X [m]	POZN.
2001.20901	765732.459	1119108.071	HRANA ZÁKLADU P9
2001.20902	765720.540	1119106.679	HRANA ZÁKLADU P9
2001.20903	765719.264	1119117.605	HRANA ZÁKLADU P9
2001.20904	765731.183	1119118.997	HRANA ZÁKLADU P9
2001.20905	765726.242	1119110.869	HRANA DŘÍKU P9
2001.20906	765724.951	1119110.718	HRANA DŘÍKU P9
2001.20907	765724.707	1119111.948	HRANA DŘÍKU P9
2001.20908	765724.926	1119112.226	HRANA DŘÍKU P9
2001.20909	765724.810	1119113.219	HRANA DŘÍKU P9
2001.20910	765724.533	1119113.438	HRANA DŘÍKU P9
2001.20911	765724.487	1119114.691	HRANA DŘÍKU P9
2001.20912	765725.778	1119114.842	HRANA DŘÍKU P9
2001.20913	765726.023	1119113.612	HRANA DŘÍKU P9
2001.20914	765725.803	1119113.335	HRANA DŘÍKU P9
2001.20915	765725.919	1119112.342	HRANA DŘÍKU P9
2001.20916	765726.197	1119112.122	HRANA DŘÍKU P9
2001.20917	765723.530	1119107.029	HRANA ZÁKLADU P9
2001.20918	765722.254	1119117.954	HRANA ZÁKLADU P9

BOD	Y [m]	X [m]	POZN.
2001.21001	765746.364	1119109.695	HRANA ZÁKLADU P10
2001.21002	765752.324	1119110.391	HRANA ZÁKLADU P10
2001.21003	765751.048	1119121.317	HRANA ZÁKLADU P10
2001.21004	765745.088	1119120.621	HRANA ZÁKLADU P10
2001.21005	765748.293	1119113.444	HRANA DŘÍKU P10
2001.21006	765749.584	1119113.595	HRANA DŘÍKU P10
2001.21007	765749.538	1119114.848	HRANA DŘÍKU P10
2001.21008	765749.261	1119115.068	HRANA DŘÍKU P10
2001.21009	765749.145	1119116.061	HRANA DŘÍKU P10
2001.21010	765749.364	1119116.338	HRANA DŘÍKU P10
2001.21011	765749.120	1119117.568	HRANA DŘÍKU P10
2001.21012	765747.829	1119117.417	HRANA DŘÍKU P10
2001.21013	765747.874	1119116.164	HRANA DŘÍKU P10
2001.21014	765748.152	1119115.945	HRANA DŘÍKU P10
2001.21015	765748.268	1119114.952	HRANA DŘÍKU P10
2001.21016	765748.048	1119114.674	HRANA DŘÍKU P10
2001.21017	765748.874	1119114.066	PRAVÉ LOŽISKO
2001.21018	765748.538	1119116.946	LEVÉ LOŽISKO

BOD	Y [m]	X [m]	POZN.
2001.21101	765769.699	1119112.476	HRANA ZÁKLADU P11
2001.21102	765775.658	1119113.172	HRANA ZÁKLADU P11
2001.21103	765774.382	1119124.098	HRANA ZÁKLADU P11
2001.21104	765768.423	1119123.402	HRANA ZÁKLADU P11
2001.21105	765771.627	1119116.225	HRANA DŘÍKU P11
2001.21106	765772.918	1119116.376	HRANA DŘÍKU P11
2001.21107	765772.873	1119117.629	HRANA DŘÍKU P11
2001.21108	765772.595	1119117.848	HRANA DŘÍKU P11
2001.21109	765772.479	1119118.841	HRANA DŘÍKU P11
2001.21110	765772.699	1119119.119	HRANA DŘÍKU P11
2001.21111	765772.454	1119120.349	HRANA DŘÍKU P11
2001.21112	765771.163	1119120.198	HRANA DŘÍKU P11
2001.21113	765771.209	1119118.945	HRANA DŘÍKU P11
2001.21114	765771.486	1119118.726	HRANA DŘÍKU P11
2001.21115	765771.602	1119117.732	HRANA DŘÍKU P11
2001.21116	765771.383	1119117.455	HRANA DŘÍKU P11
2001.21117	765772.243	1119116.851	PRAVÉ LOŽISKO
2001.21118	765771.839	1119119.723	LEVÉ LOŽISKO

BOD	Y [m]	X [m]	POZN.
2001.21201	765791.075	1119118.569	HRANA ZÁKLADU OP2
2001.21202	765799.921	1119120.704	HRANA ZÁKLADU OP2
2001.21203	765798.256	1119127.605	HRANA ZÁKLADU OP2
2001.21204	765789.410	1119125.471	HRANA ZÁKLADU OP2
2001.21205	765802.612	1119121.147	HRANA ZÁKLADU ZÍDKY OP2
2001.21206	765807.455	1119122.474	HRANA ZÁKLADU ZÍDKY OP2
2001.21207	765806.794	1119124.885	HRANA ZÁKLADU ZÍDKY OP2
2001.21208	765802.026	1119123.578	HRANA ZÁKLADU ZÍDKY OP2
2001.21209	765791.782	1119119.048	HRANA DŘÍKU OP2
2001.21210	765799.559	1119120.925	HRANA PRAVÉHO KŘÍDLA OP2
2001.21211	765802.476	1119121.628	HRANA PRAVÉHO KŘÍDLA OP2
2001.21212	765802.241	1119122.601	HRANA PRAVÉHO KŘÍDLA OP2
2001.21213	765799.325	1119121.897	HRANA PRAVÉHO KŘÍDLA OP2
2001.21214	765793.881	1119120.583	ROZHRANÍ KŘÍDLO ZÁVĚRNÁ ZÍDKA
2001.21215	765792.825	1119124.958	ROZHRANÍ KŘÍDLO ZÁVĚRNÁ ZÍDKA
2001.21216	765798.269	1119126.271	HRANA LEVÉHO KŘÍDLA OP2
2001.21217	765801.185	1119126.975	HRANA LEVÉHO KŘÍDLA OP2
2001.21218	765800.951	1119127.947	HRANA LEVÉHO KŘÍDLA OP2
2001.21219	765798.035	1119127.243	HRANA LEVÉHO KŘÍDLA OP2
2001.21220	765790.258	1119125.367	HRANA DŘÍKU OP2
2001.21221	765802.495	1119121.633	HRANA DŘÍKU ZÍDKY OP2
2001.21222	765807.323	1119122.956	HRANA DŘÍKU ZÍDKY OP2
2001.21223	765807.231	1119123.294	HRANA DŘÍKU ZÍDKY OP2
2001.21224	765803.396	1119122.243	HRANA DŘÍKU ZÍDKY OP2
2001.21225	765802.598	1119122.698	HRANA DŘÍKU ZÍDKY OP2
2001.21226	765802.260	1119122.605	HRANA DŘÍKU ZÍDKY OP2
2001.21227	765792.014	1119120.647	PRAVÉ LOŽISKO
2001.21228	765791.334	1119123.466	LEVÉ LOŽISKO
2001.21229	765793.241	1119119.400	ZÁVĚRNÁ ZÍDKA
2001.21230	765791.716	1119125.719	ZÁVĚRNÁ ZÍDKA

BOD	Y [m]	X [m]	POZN.
2001.20401	765586.103	1119094.000	HRANA OBLOUKU
2001.20402	765585.523	1119098.966	HRANA OBLOUKU
2001.20403	765585.598	1119094.444	HRANA ZÁRODKU DŘÍKU PILÍŘE P4
2001.20404	765586.492	1119094.549	HRANA ZÁRODKU DŘÍKU PILÍŘE P4
2001.20405	765586.446	1119095.802	HRANA ZÁRODKU DŘÍKU PILÍŘE P4
2001.20406	765586.169	1119096.021	HRANA ZÁRODKU DŘÍKU PILÍŘE P4
2001.20407	765585.573	1119095.951	HRANA ZÁRODKU DŘÍKU PILÍŘE P4
2001.20408	765585.354	1119095.674	HRANA ZÁRODKU DŘÍKU PILÍŘE P4
2001.20409	765585.457	1119096.945	HRANA ZÁRODKU DŘÍKU PILÍŘE P4
2001.20410	765586.053	1119097.014	HRANA ZÁRODKU DŘÍKU PILÍŘE P4
2001.20411	765586.273	1119097.292	HRANA ZÁRODKU DŘÍKU PILÍŘE P4
2001.20412	765586.028	1119098.522	HRANA ZÁRODKU DŘÍKU PILÍŘE P4
2001.20413	765585.134	1119098.417	HRANA ZÁRODKU DŘÍKU PILÍŘE P4
2001.20414	765585.180	1119097.164	HRANA ZÁRODKU DŘÍKU PILÍŘE P4
2001.20501	765609.445	1119096.726	HRANA OBLOUKU
2001.20502	765608.865	1119101.692	HRANA OBLOUKU
2001.20503	765608.940	1119097.170	HRANA ZÁRODKU DŘÍKU PILÍŘE P5
2001.20504	765609.834	1119097.274	HRANA ZÁRODKU DŘÍKU PILÍŘE P5
2001.20505	765609.788	1119098.528	HRANA ZÁRODKU DŘÍKU PILÍŘE P5
2001.20506	765609.511	1119098.747	HRANA ZÁRODKU DŘÍKU PILÍŘE P5
2001.20507	765608.915	1119098.677	HRANA ZÁRODKU DŘÍKU PILÍŘE P5
2001.20508	765608.695	1119098.400	HRANA ZÁRODKU DŘÍKU PILÍŘE P5
2001.20509	765608.799	1119099.671	HRANA ZÁRODKU DŘÍKU PILÍŘE P5
2001.20510	765609.395	1119099.740	HRANA ZÁRODKU DŘÍKU PILÍŘE P5
2001.20511	765609.614	1119100.017	HRANA ZÁRODKU DŘÍKU PILÍŘE P5
2001.20512	765609.370	1119101.247	HRANA ZÁRODKU DŘÍKU PILÍŘE P5
2001.20513	765608.476	1119101.143	HRANA ZÁRODKU DŘÍKU PILÍŘE P5
2001.20514	765608.521	1119099.890	HRANA ZÁRODKU DŘÍKU PILÍŘE P5
2001.20601	765633.283	1119099.510	HRANA OBLOUKU / SPOJOVACÍ KRČEK
2001.20602	765644.208	1119100.785	HRANA OBLOUKU VE VRCHOLU
2001.20603	765655.134	1119102.061	HRANA OBLOUKU / SPOJOVACÍ KRČEK
2001.20604	765632.703	1119104.476	HRANA OBLOUKU / SPOJOVACÍ KRČEK
2001.20605	765643.628	1119105.752	HRANA OBLOUKU VE VRCHOLU
2001.20606	765654.554	1119107.028	HRANA OBLOUKU / SPOJOVACÍ KRČEK
2001.20701	765678.972	1119104.845	HRANA OBLOUKU
2001.20702	765678.392	1119109.812	HRANA OBLOUKU
2001.20703	765678.467	1119105.290	HRANA ZÁRODKU DŘÍKU PILÍŘE P7
2001.20704	765679.361	1119105.394	HRANA ZÁRODKU DŘÍKU PILÍŘE P7
2001.20705	765679.315	1119106.647	HRANA ZÁRODKU DŘÍKU PILÍŘE P7
2001.20706	765679.038	1119106.867	HRANA ZÁRODKU DŘÍKU PILÍŘE P7
2001.20707	765678.442	1119106.797	HRANA ZÁRODKU DŘÍKU PILÍŘE P7
2001.20708	765678.223	1119106.520	HRANA ZÁRODKU DŘÍKU PILÍŘE P7
2001.20709	765678.326	1119107.790	HRANA ZÁRODKU DŘÍKU PILÍŘE P7
2001.20710	765678.922	1119107.860	HRANA ZÁRODKU DŘÍKU PILÍŘE P7
2001.20711	765679.141	1119108.137	HRANA ZÁRODKU DŘÍKU PILÍŘE P7
2001.20712	765678.897	1119109.367	HRANA ZÁRODKU DŘÍKU PILÍŘE P7
2001.20713	765678.003	1119109.263	HRANA ZÁRODKU DŘÍKU PILÍŘE P7
2001.20714	765678.049	1119108.010	HRANA ZÁRODKU DŘÍKU PILÍŘE P7
2001.20801	765702.313	1119107.571	HRANA OBLOUKU
2001.20802	765701.733	1119112.537	HRANA OBLOUKU
2001.20803	765701.808	1119108.016	HRANA ZÁRODKU DŘÍKU PILÍŘE P8
2001.20804	765702.702	1119108.120	HRANA ZÁRODKU DŘÍKU PILÍŘE P8
2001.20805	765702.657	1119109.373	HRANA ZÁRODKU DŘÍKU PILÍŘE P8
2001.20806	765702.379	1119109.593	HRANA ZÁRODKU DŘÍKU PILÍŘE P8
2001.20807	765701.783	1119109.523	HRANA ZÁRODKU DŘÍKU PILÍŘE P8
2001.20808	765701.564	1119109.246	HRANA ZÁRODKU DŘÍKU PILÍŘE P8

BOD	Y [m]	X [m]	POZN.
2001.20809	765701.667	1119110.516	HRANA ZÁRODKU DŘÍKU PILÍŘE P8
2001.20810	765702.263	1119110.586	HRANA ZÁRODKU DŘÍKU PILÍŘE P8
2001.20811	765702.483	1119110.863	HRANA ZÁRODKU DŘÍKU PILÍŘE P8
2001.20812	765702.238	1119112.093	HRANA ZÁRODKU DŘÍKU PILÍŘE P8
2001.20813	765701.344	1119111.989	HRANA ZÁRODKU DŘÍKU PILÍŘE P8
2001.20814	765701.390	1119110.735	HRANA ZÁRODKU DŘÍKU PILÍŘE P8