
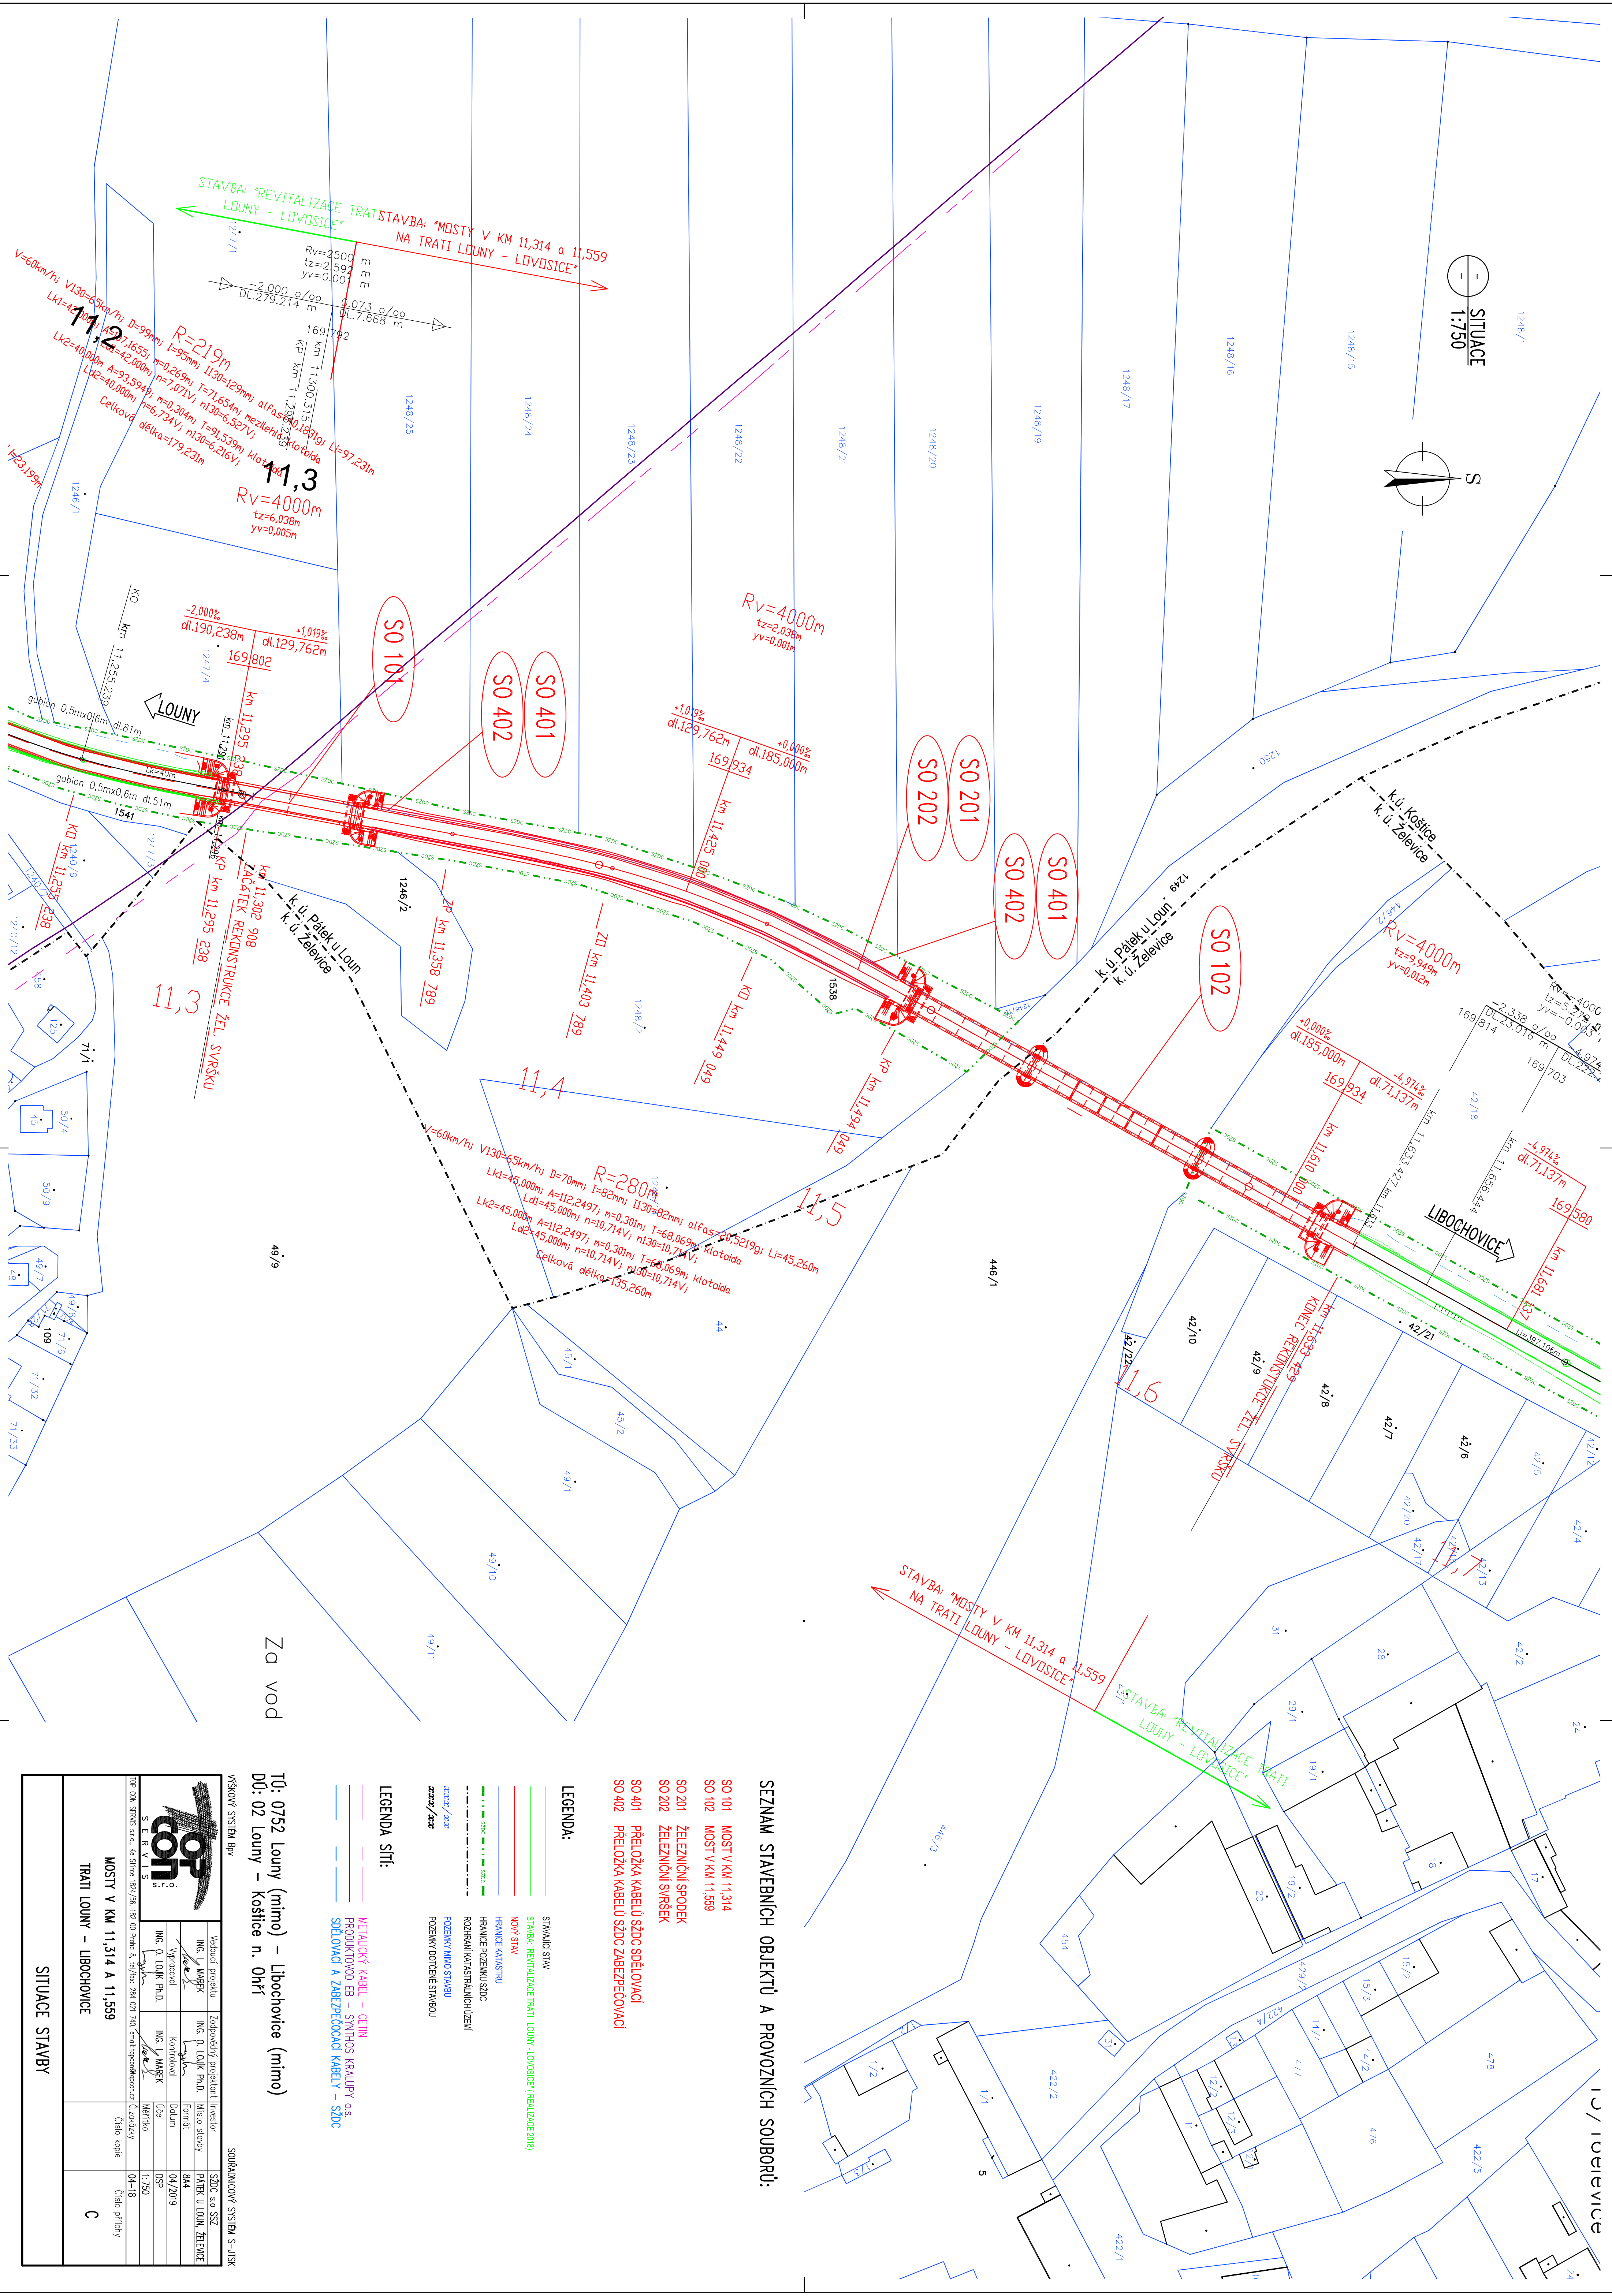


SITUACE

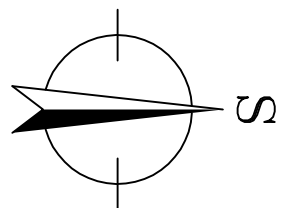

SEZNAM STAVEBNÍCH OBJEKTŮ A PROVOZNIČNÍCH SOUBORŮ:

- SO 101 MOST V KM 11,314
- SO 102 MOST V KM 11,559
- SO 201 ŽELEZNIČNÍ SPODEK
- SO 202 ŽELEZNIČNÍ SVRŠEK
- SO 401 PŘELOŽKA KABELŮ SŽDC SDĚLOVACÍ
- SO 402 PŘELOŽKA KABELŮ SŽDC ZABEZPEČOVACÍ

LEGENDA:

- STAVBA REVITALIZACE TRATI LOUNY - LOVOSICE (REALIZACE 2018)
- NOVÝ STAV
- ROZHRANÍ KATASTRÁLNÍCH ÚZEMÍ
- POZEMKY MIMO STAVBY
- POZEMKY DOTYČNÉ STAVBY
- LEGENDA SÍŤI:

TU: 0752 Louny (mimo) – Libochovice (mimo)
DÚ: 02 Louny – Košice n. Ohří

VÝŠKOVÝ SYSTÉM BpV


		Vedoucí projektu		Zodpovědný projektant		Investor		SŽDC a.s. SZS	
TRATI LOUNY – LIBOCHOVICE		Číslo kopie		Číslo přílohy		C			
SITUACE STAVBY									