


POPIS BOURACÍCH PRACÍ POZNÁMKY :

- B1/
Bourání zdiva nad pozednicí a konzolami, i kolem nich pro jejich snesení a výměnu
- B2/
Demontáž pozednice
- B10/ + B7/
Demontáž krytina a podkladní lepenky
- Demontáž bednění 100 % plochy
- B13/
Demontáž dešťových žlabů, kotlíků
- B14/
Demontáž komínových lávek
- B15/
Zajištění držáků - antén, technologického zařízení (sirén) - podmínky ochrany dle správce sítě a správců jednotlivých zařízení !!!)
- B17/
Otlučení poškozených ploch omítek a vyspravení zdiva komínů K.1, K.7, nad i pod úrovní střechy (niveleta podlahy půdy)

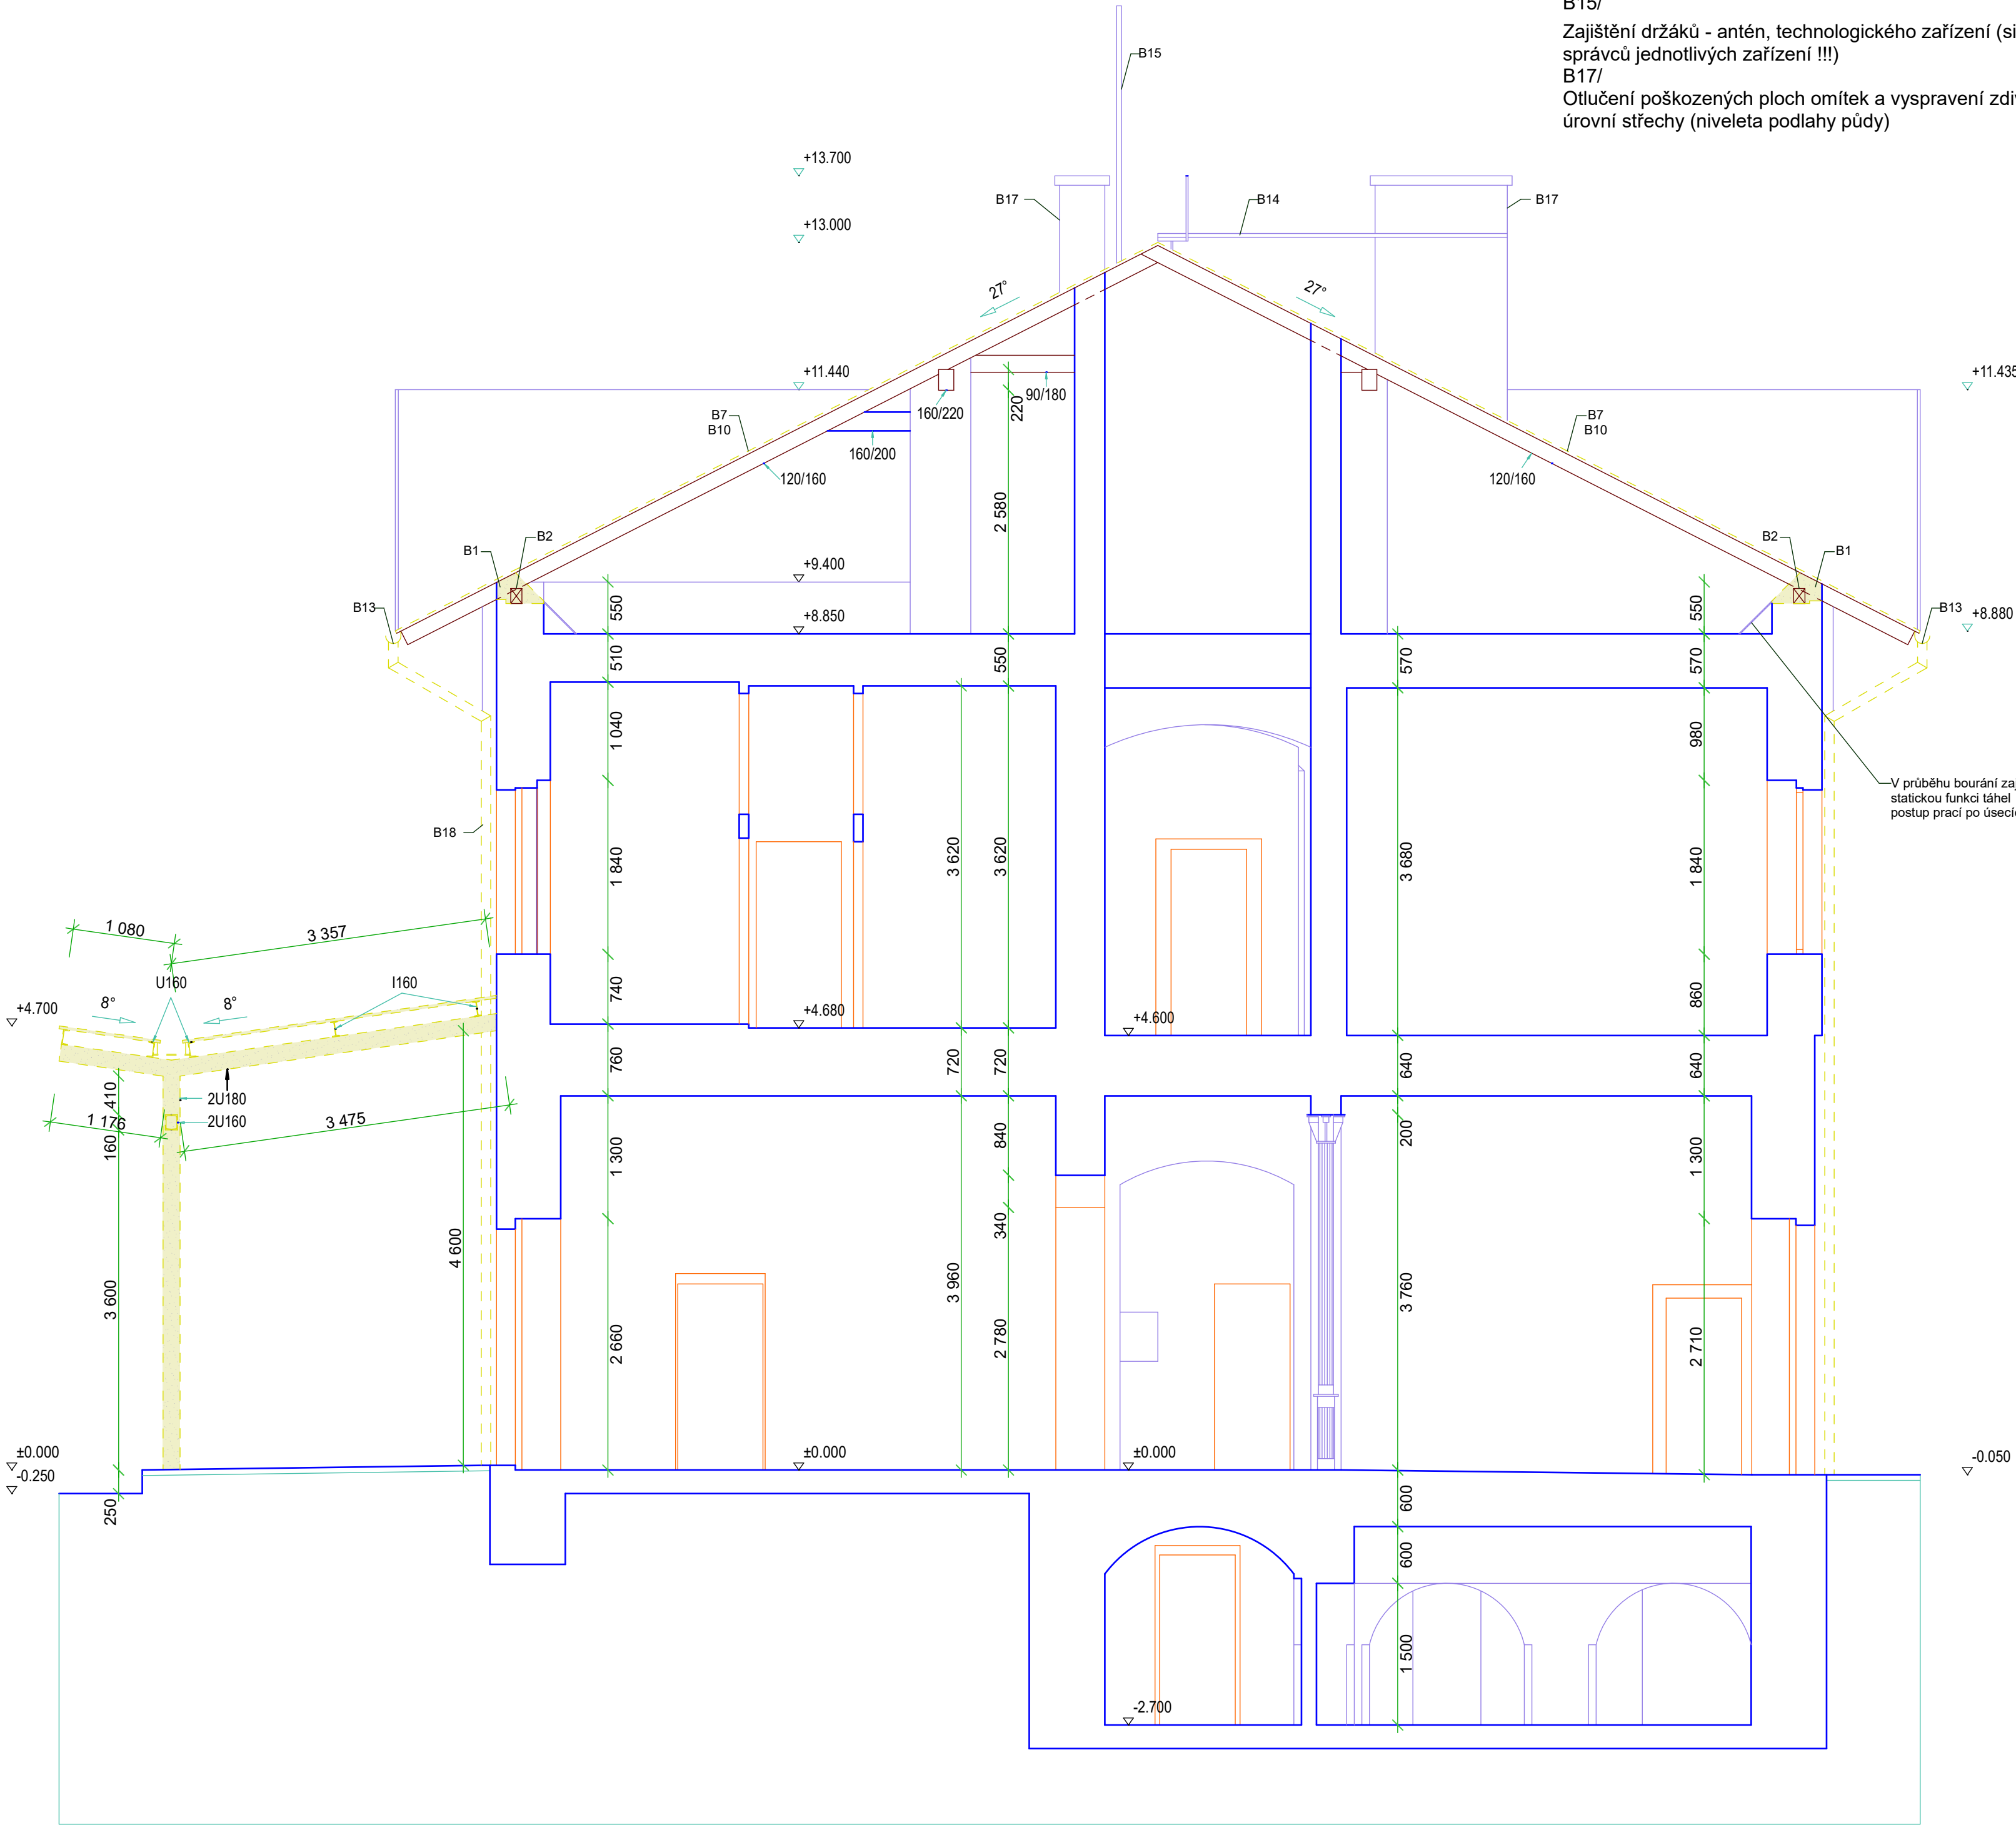

LEGENDA - BOURÁNÍ - DEMONTÁŽE

- STÁVAJÍCÍ KONSTRUKCE - ZDIVO
- BOURANÉ KONSTRUKCE ZDIVO
- BOURANÉ KONSTRUKCE - OSTATNÍ

UVEDENÉ KONKRÉTNÍ VÝROBKY JSOU MINIMÁLNÍ POŽADOVANÝ STANDARD
A LZE JE NAHRADIT POUZE ZA VÝROBKY STEJNÝCH NEBO LEPŠÍCH VLASTNOSTÍ
A JEJICHŽ CENA BUDE STEJNÁ NEBO NIŽŠÍ

Vypracoval	Ing. Miloš Trnka	Ing. Miloš Trnka Vrchlického 16, Karlovy Vary tel. 777 152 514 IČO 04946898		
Ved. projektant	Ing. Miloš Trnka			
Investor	Správa železnic, státní org., Dílážďená 1003/7 Praha 1 - Nové Město, 110 00, IČ 70994234			
Stavba - akce		Stupeň PD	DZS	
"Ostrov nad Ohří ON - - Oprava (plášť, střecha, VPP) - projekt"		Datum	08/2020	
		Číslo zak.	20/650200697	
		Formát	6 x A4	
Název výkresu	ŘEZ B - B - ZSS BOURACÍ PRÁCE	Měřítko	Profese	Výkres č.
		1:50	AS	D.1.10.