


REKONSTRUKCE NÁSTUPIŠŤ A ZŘÍZENÍ BEZBARIÉROVÝCH PŘÍSTUPŮ V ŽST. POŘÍČANY


SO 12-01 NÁSTUPIŠŤE

PREFABRIKÁT 1,15 - TVAR, 1:10/5


POHLED - ČELNÍ 1:10

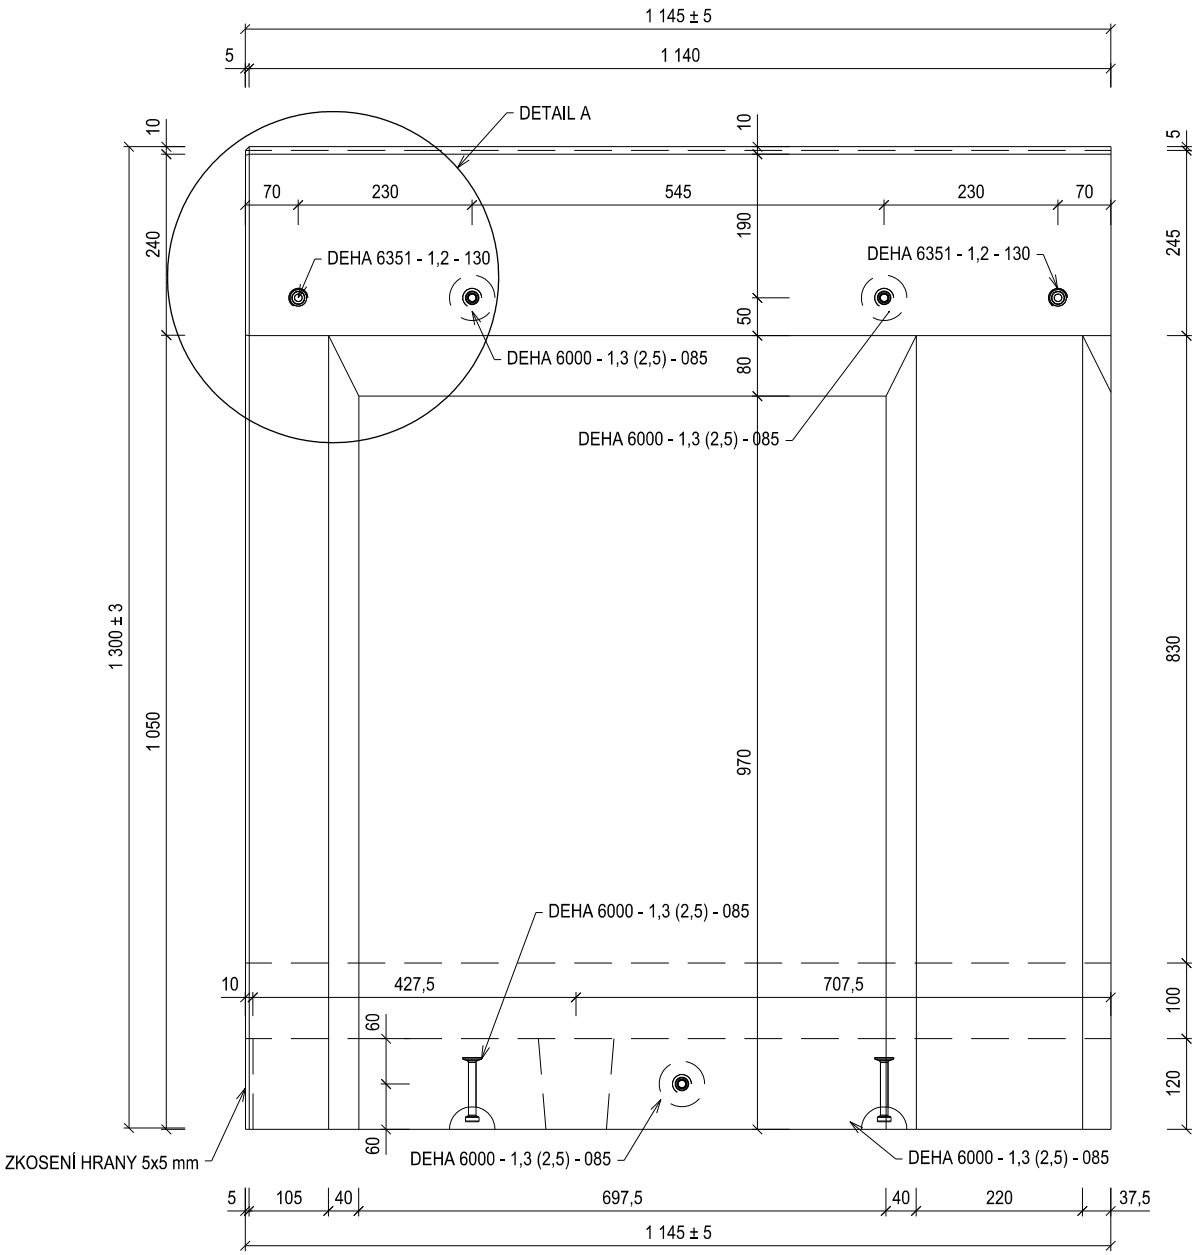


POHLED - BOČNÍ 1:10

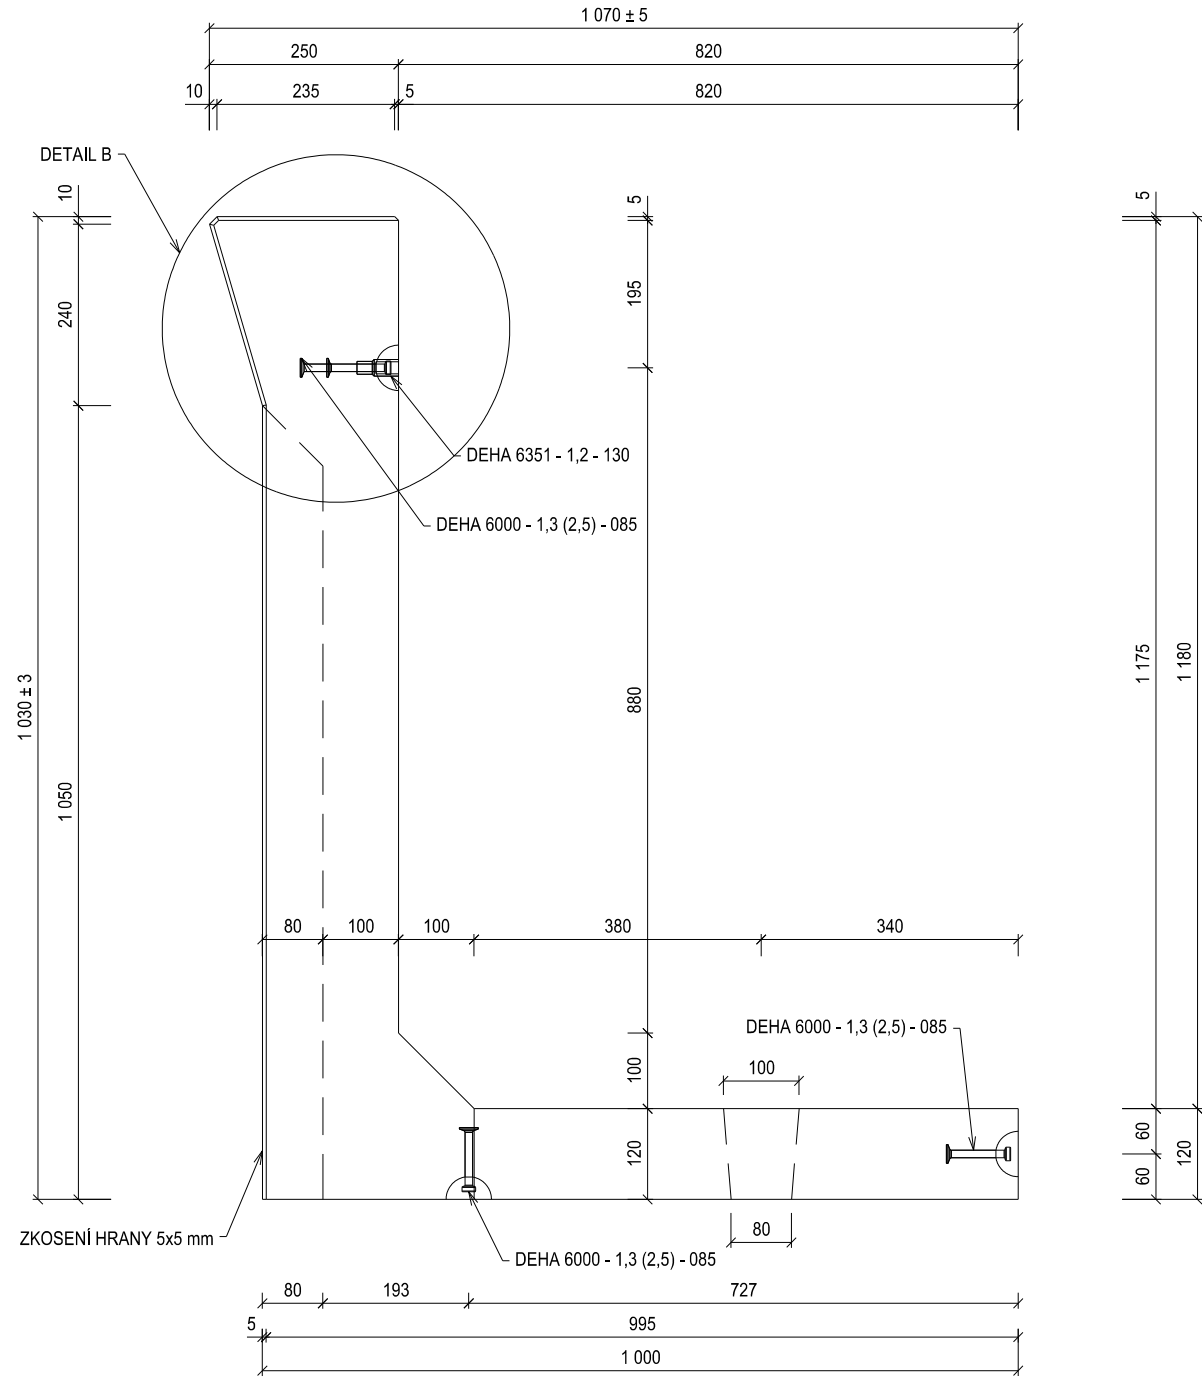

DETAIL A 1:5

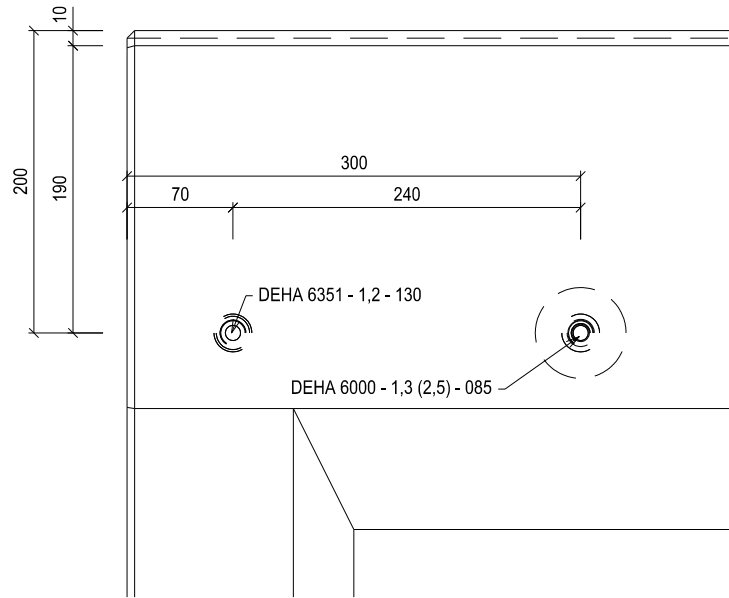

DETAIL B 1:5

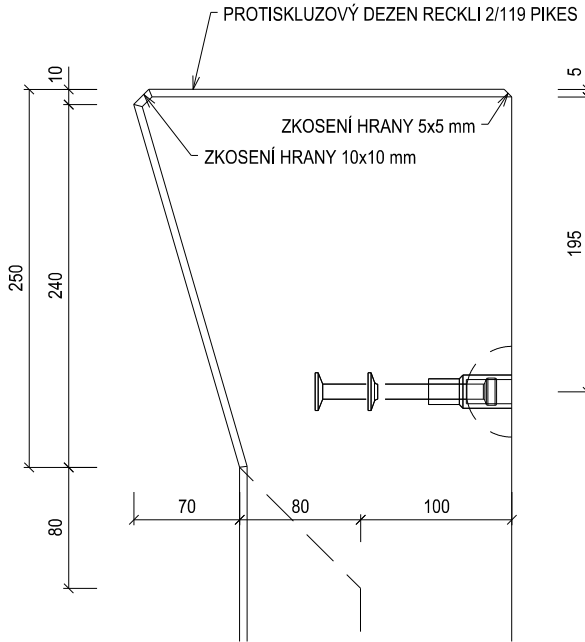


EVROPSKÁ UNIE  
Evropské strukturální a investiční fondy  
Operační program Doprava


Ministerstvo dopravy  
Státní fond dopravní  
infrastruktury




PŮDORYS 1:10

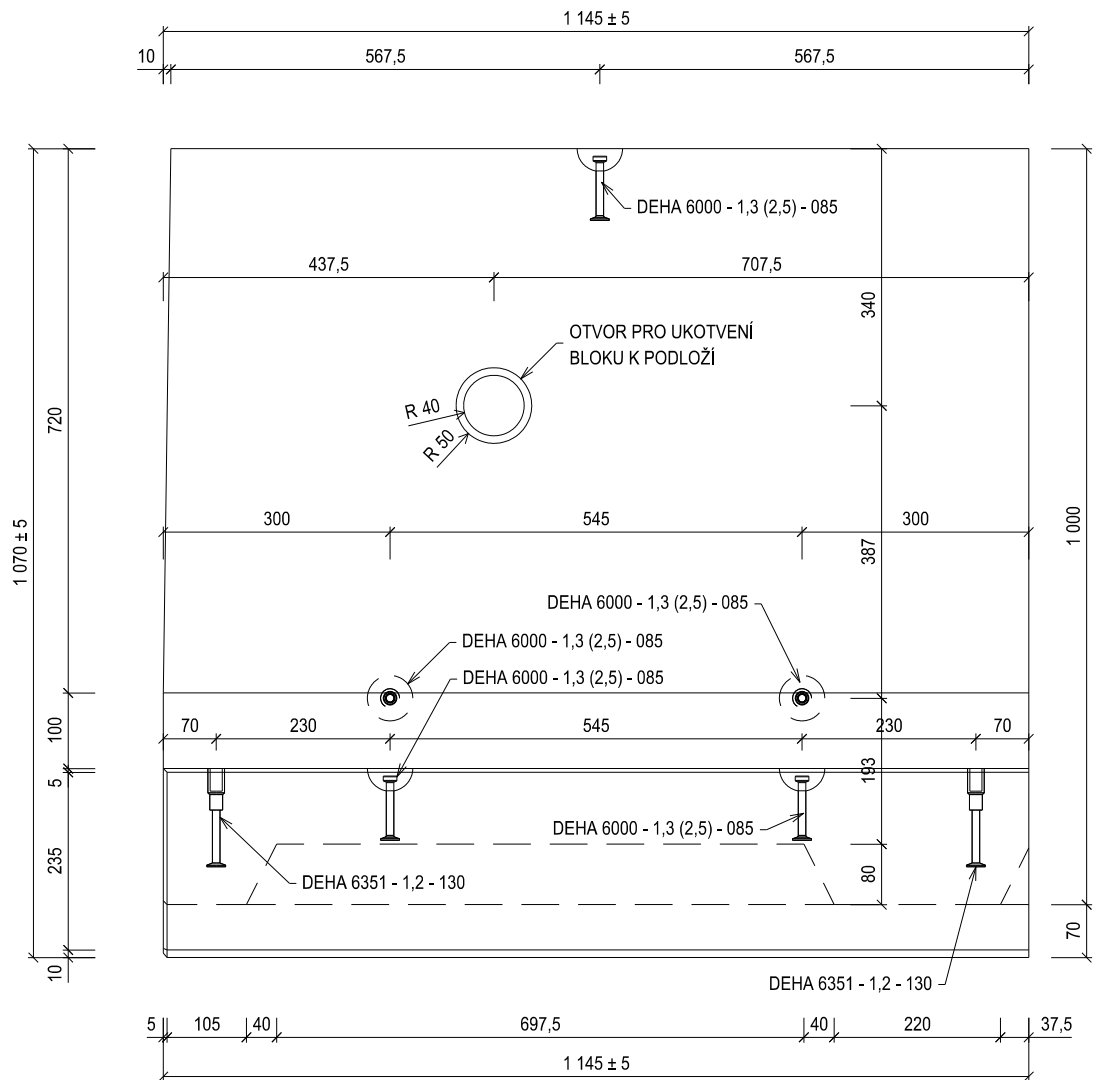

POHLEDY 3D

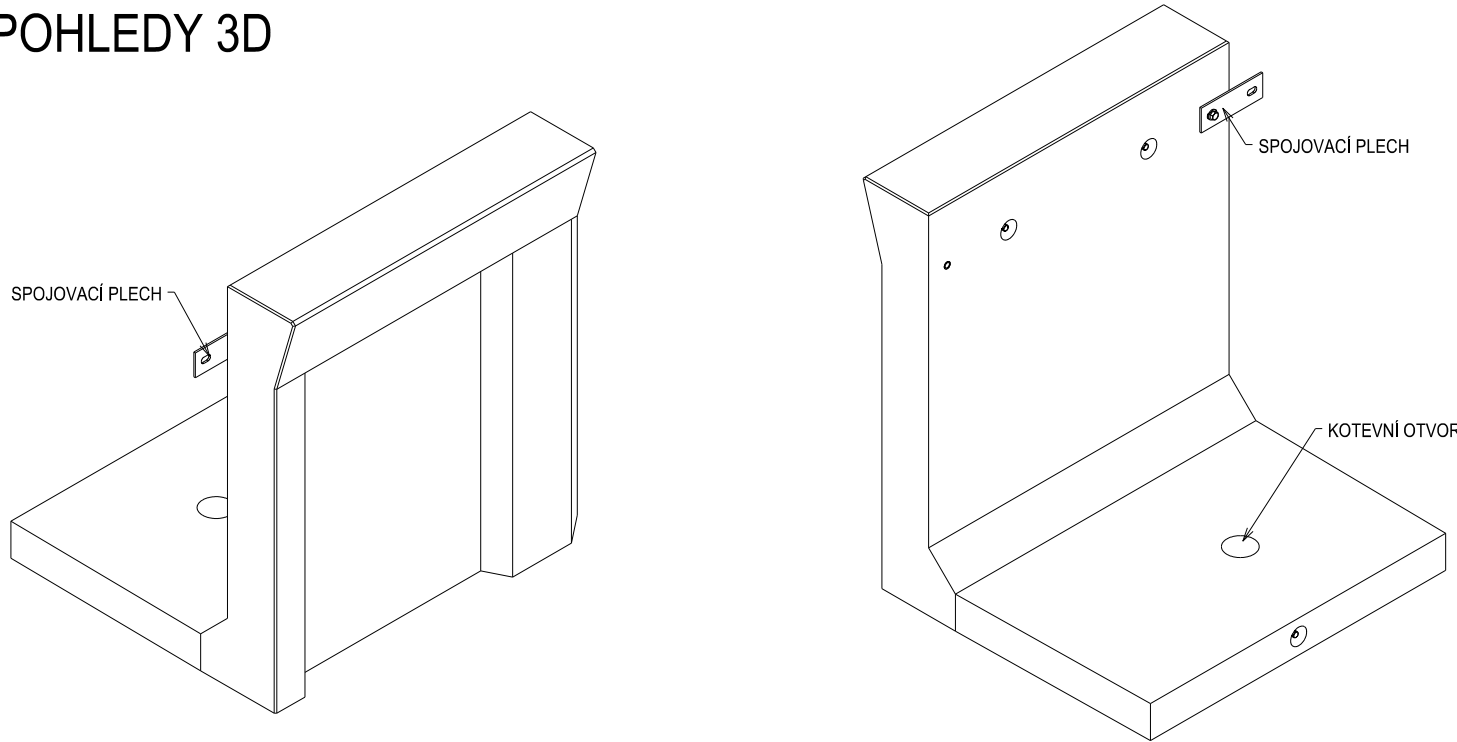

SPOJOVACÍ PLECH 1:5

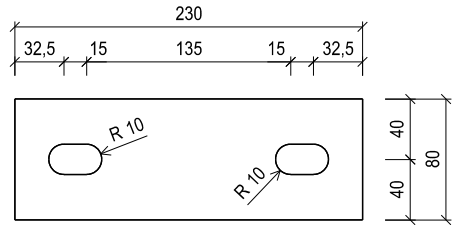

METARIÁL:

|               |             |
|---------------|-------------|
| OBJEM [m3]    | 0,3273      |
| HMOTNOST [kg] | 802         |
| TŘÍDA BETONU  | C 30/37-XF4 |

POZNÁMKA:

1. SPOJENÍ DVOU SOUSEDNÍCH PRVKŮ SE PROVEDE SPOJOVACÍM PLECHEM 230/80/6mm A ŠROUBY M16x35 S PODLOŽKAMI 18. TENTO PLECH VČETNĚ ŠROUBŮ A PODLOŽEK JE SOUČÁSTÍ DODÁVKY.

PO PŘIPOMÍNKÁCH 11/2016

VÝŠKOVÝ SYSTÉM BpV SOUŘADNICOVÝ SYSTÉM S-JTSK

| Číslo změny: | Obsah změny: | Datum změny: |
|--------------|--------------|--------------|
| 01           | -            | -            |
| 02           | -            | -            |
| 03           | -            | -            |

|             |  |
|-------------|--|
| Objednatel: | Správa železniční dopravní cesty, státní organizace<br>Dlážděná 1003/7, 110 00 Praha 1 |
|             | Stavební správa západ<br>Sokolovská 278/1955, 190 00 Praha 9                           |

|                       |   |   |
|-----------------------|---|---|
| Generální projektant: | SUDOP PRAHA a.s.<br>Olšanská 1a, 130 80 Praha 3<br>tel.: +420 267 094 111<br>e-mail: praha@sudop.cz | Hlavní inženýr projektu:<br>JAROSLAV SOUMAR<br>Garant profese:<br>- |
|-----------------------|---|---|

|                                  |                            |
|----------------------------------|----------------------------|
| Středisko:                       | PROJEKTOVÉ STŘEDISKO PLZEŇ |
| Vedoucí střediska:               | ING. OTA HELLER            |
| Odpovědný projektant SO, IO, PS: | PAVEL VRBA                 |
| Vypracoval:                      | PAVEL VRBA                 |
| Kontroloval:                     | ING. LUKÁŠ PÁNIK           |

|  |                    |
|--|--------------------|
| Název akce:  | Číslo smlouvy:     |
| REKONSTRUKCE NÁSTUPIŠŤ A ZŘÍZENÍ BEZBARIÉROVÝCH PŘÍSTUPŮ V ŽST. POŘÍČANY | 16-155.230         |
| Část:  | Projektový stupeň: |
| NÁSTUPIŠŤE   | PROJEKT            |
| SO 12-01 NÁSTUPIŠŤE  | Datum:             |
|  | 10/2016            |
|  | Číslo části:       |
|  | E.1.2.1            |
| Název přílohy:   | Měřítko:           |
| VÝKRES TVARU A VÝZTUŽE PREFABRIKÁTŮ PREFABRIKÁT Č.8                      | 1:10/5             |
|  | Počet formátů:     |
|  | 8 x A4             |
|  | Číslo přílohy:     |
|  | 13.8.1             |