


SNÍMEK KATASTRÁLNÍ MAPY

1:1000

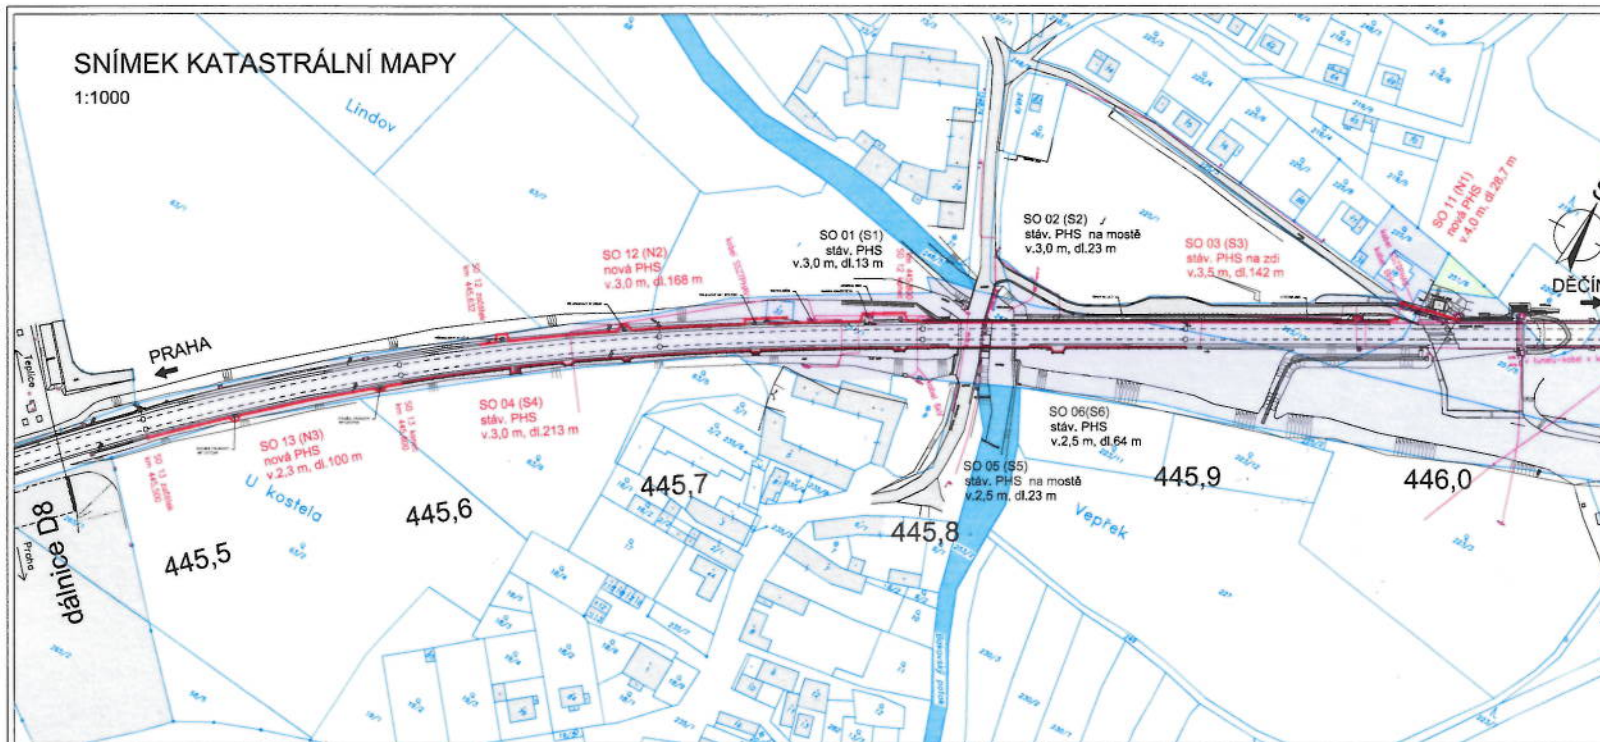

LEGENDA

- STAVBY, SILNICE
- POZEMEK ČD, SŽDC
- POZEMEK OBCE
- STÁVAJÍCÍ PROTIHLUKOVÁ STĚNA
- NOVÁ PROTIHLUKOVÁ STĚNA
- STOŽÁR TRAKČNÍHO VEDENÍ
- NÁVĚSTIDLO
- KABELY SSZ
- KABELY BVK

Název díla	VÝSTAVBA PROTIHLUKOVÉ CLONY VEPRĚK

Období	Ing. Otakar Hájek
Období	Ing. Otakar Hájek
UPC Česká republika, s.r.o. 1206/16

Závišova 5, 140 00 Praha 4

IČ: 00562262 DIČ: CZ00562262

V oblasti záboru stavby se nenachází žádná síť elektrotechnických komunikací ani jiná zařízení, která by byla v našem vlastnictví. Proti realizaci stavby nemáme připomínky.

Platnost tohoto vyjádření je 1 rok.

datum 30.6.2016 podpis

UPC Česká republika, s.r.o.

Závišova 5
140 00 Praha 4

DIČ: CZ00562262

25



upc