


PROPUSTEK V ev. km 16,893  
VYTYČOVACÍ VÝKRES

M 1:50

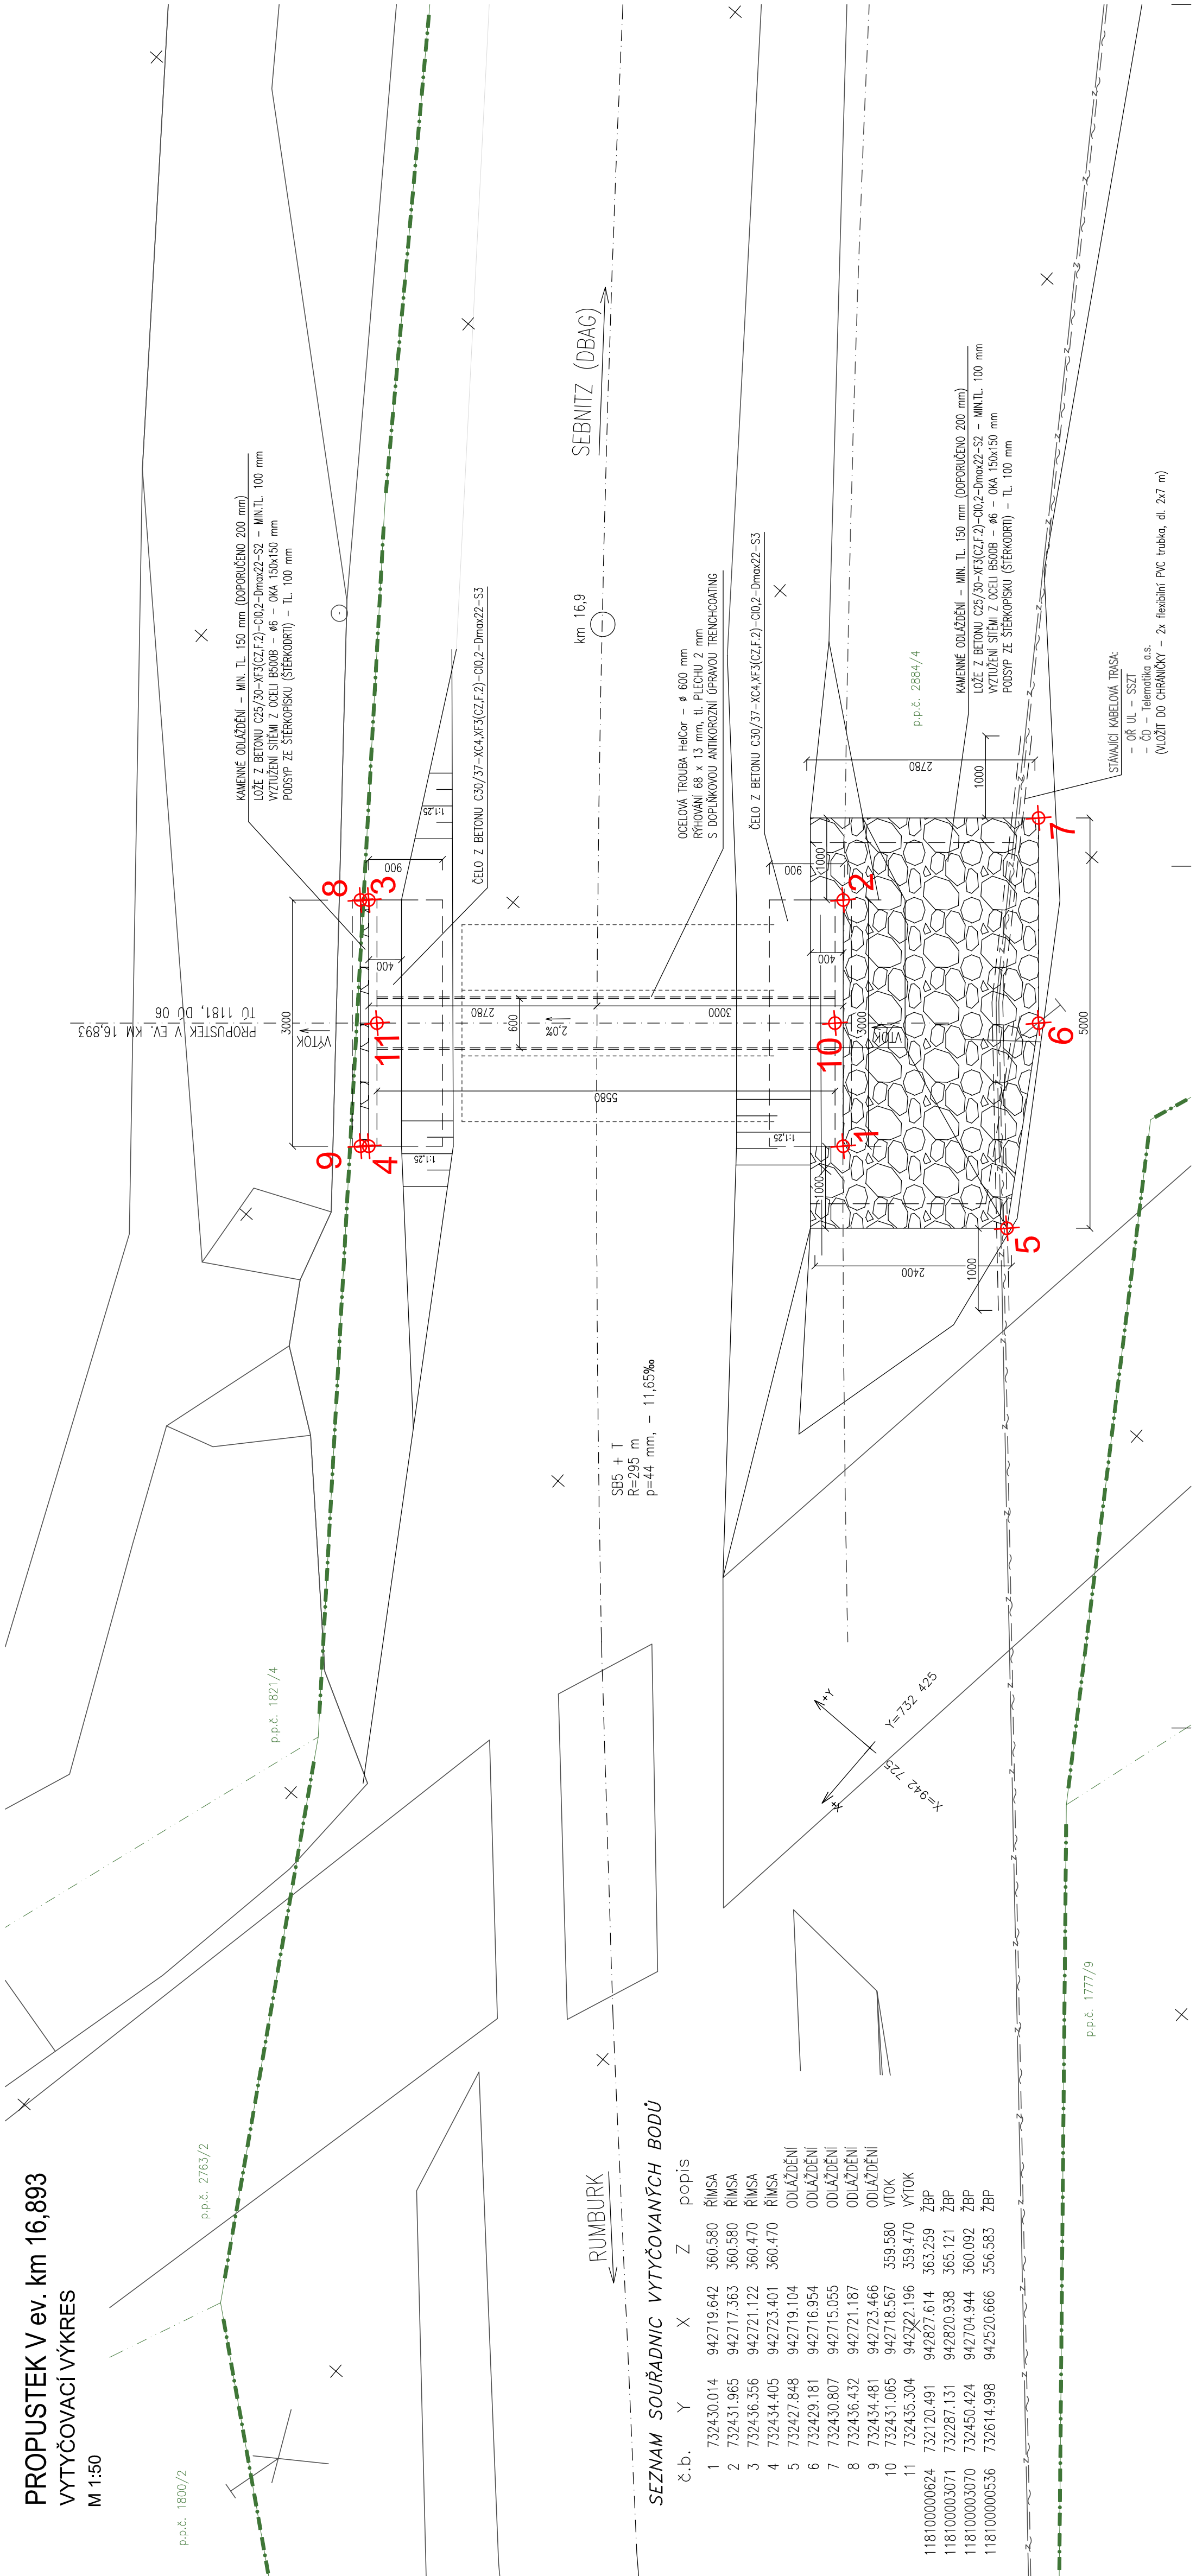

Souřadnicový systém: S-JTSK  
Výškový systém: Bpv

– PŘESNOST VYTYČENÍ DLE:  
ČSN 73 0420-1 Přesnost vytyčování staveb-část 1: Základní požadavky  
ČSN 73 0420-2 Přesnost vytyčování staveb-část 2: Vytyčovací odchylky  
– PRO VYTYČENÍ BUDE POUŽITA PLATNÁ VYTYČOVACÍ SÍŤ STAVBY

č. změny	datum	popis a zdůvodnění	číslo soupravy	
				podpis

**STRABAG Rail a.s.**  
Železničářská 1385/29  
400 03 Ústí nad Labem - Střekov  
tel.: +420 475 300 111  
e-mail: projekt.ul@strabag.com

Investor:

Ing. David Růža

Ing. David Růža

Ing. Miroslav Novák

Ing. Zdeněk Zeman

Objekt 7

Projekt stavby na opravu propustku v km 16,893

TÚ č. 1181 Rumburk - Sebnitz (DBAG)

Objekt

Vytyčovací výkres

12

Příloha