


PODKROVÍ
1:50

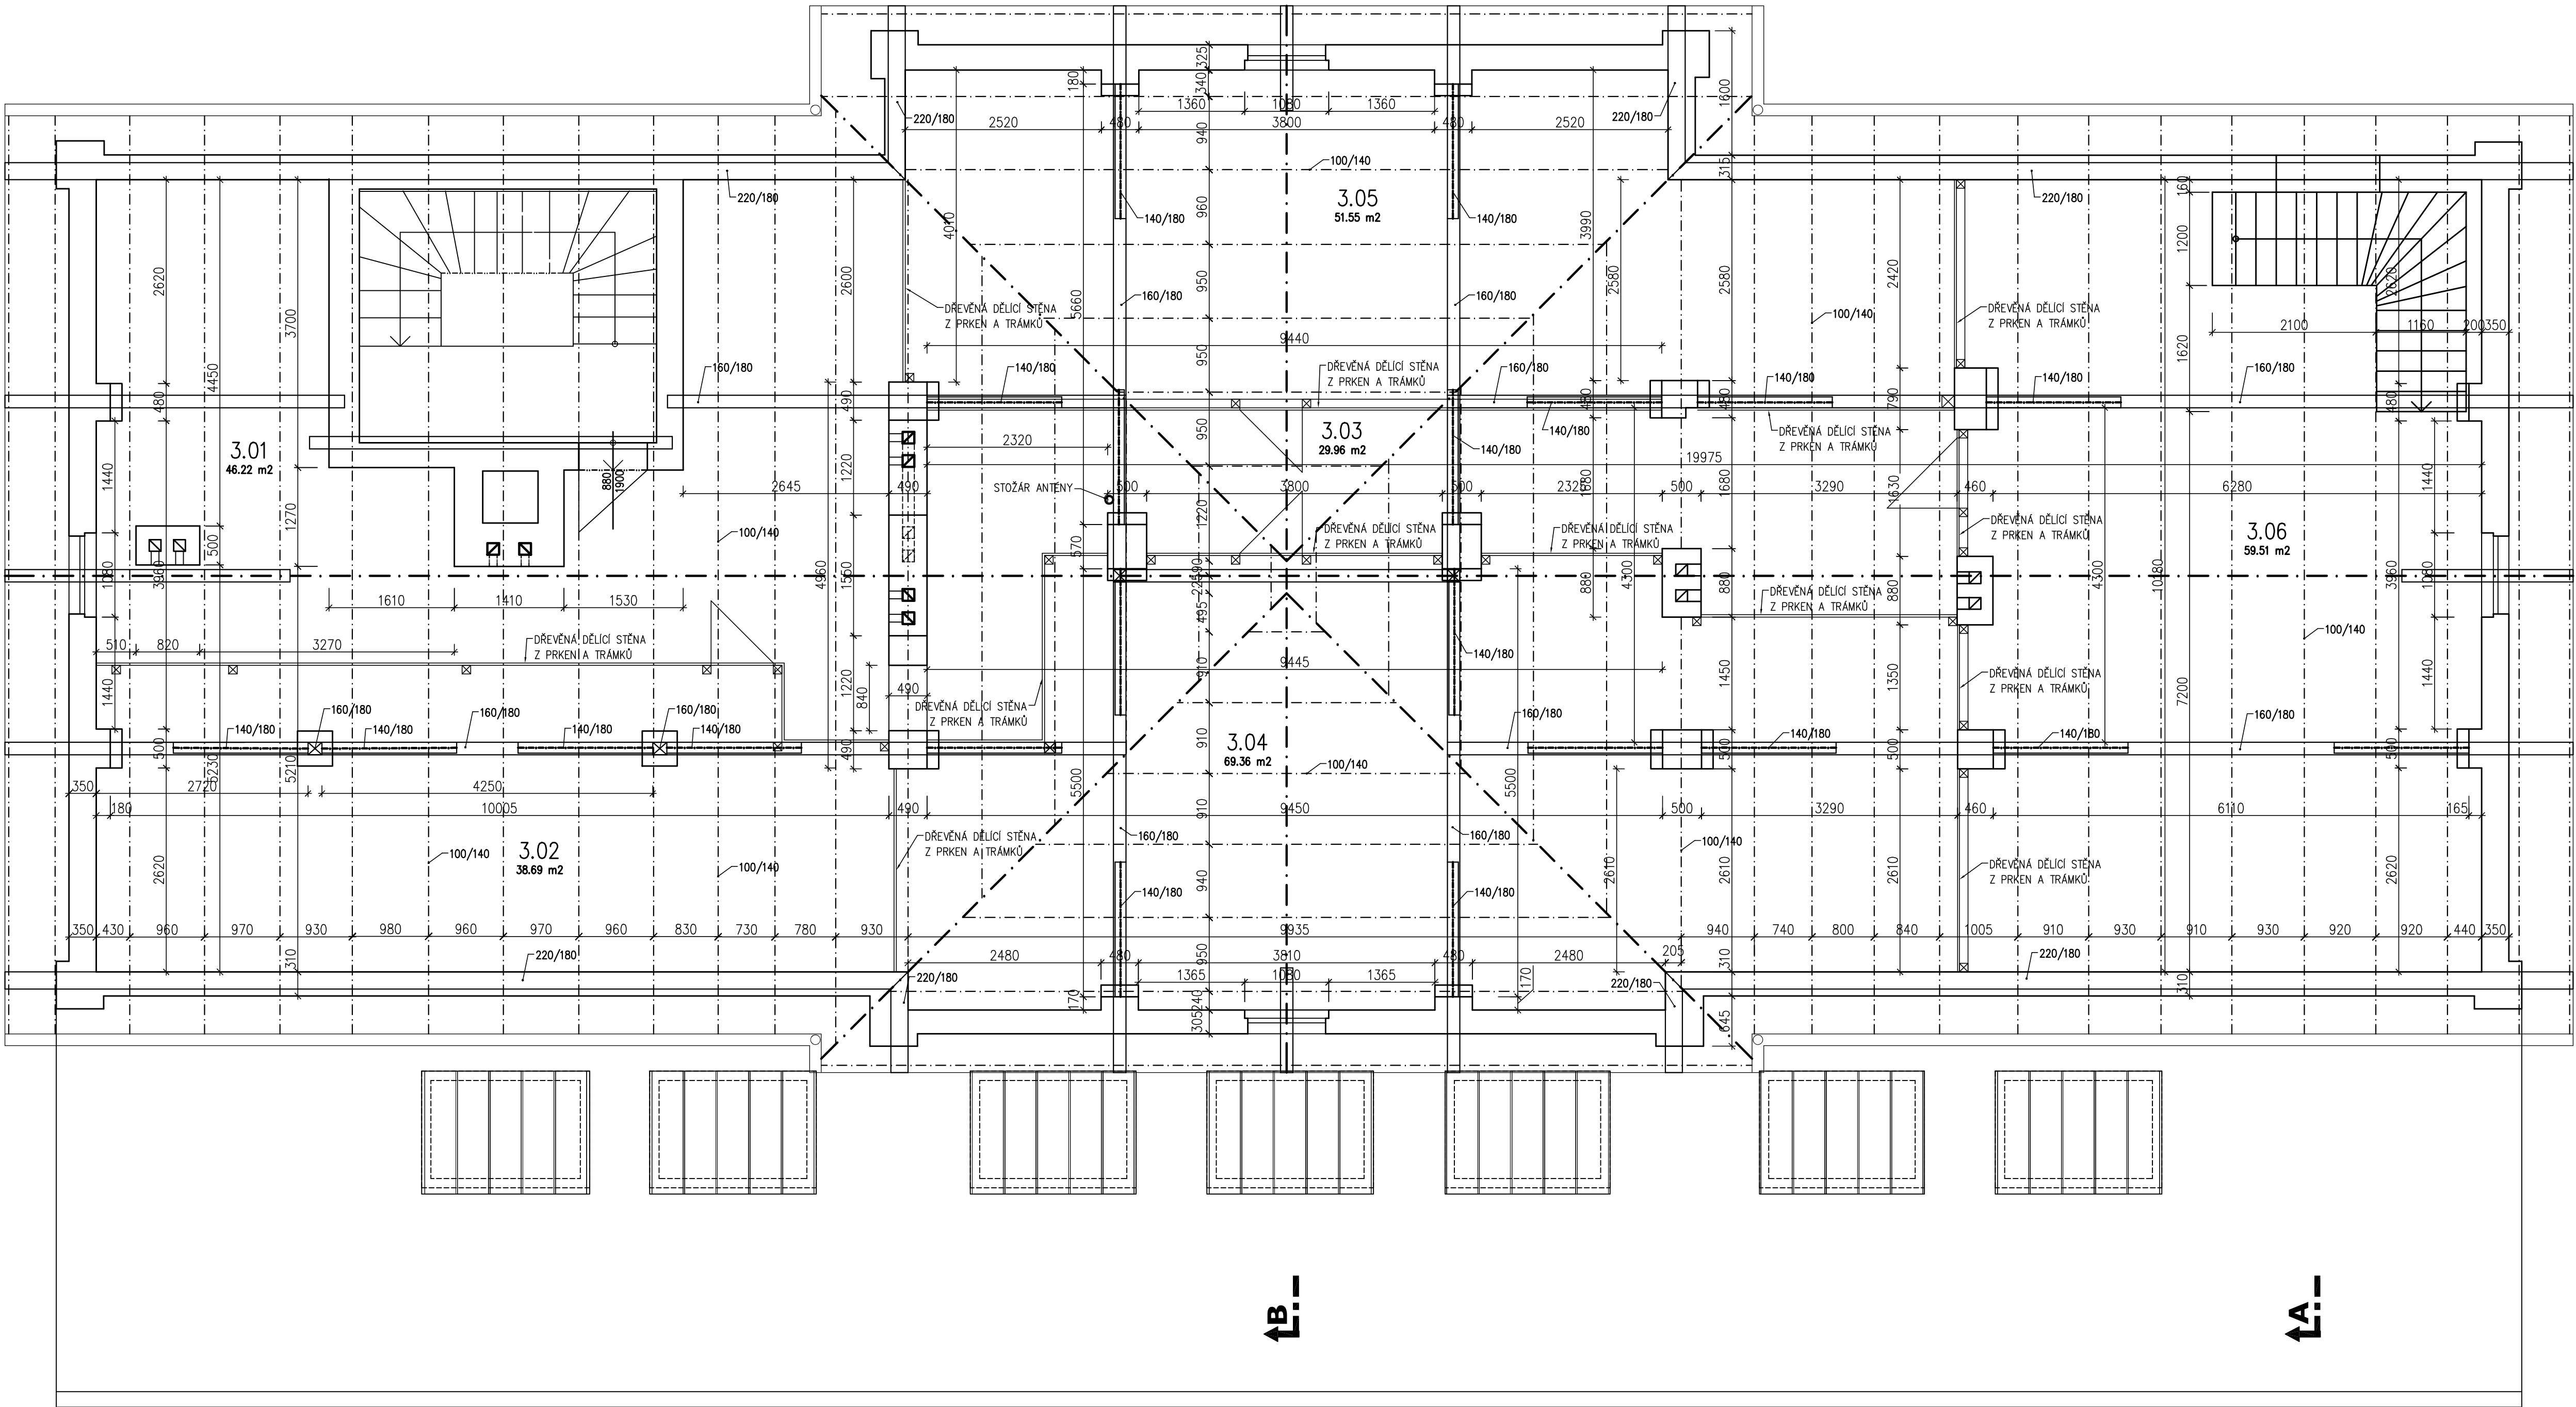

Legenda místností					
Označení na výkresu	Účel místnosti	Plocha [m²]	Podlaha	Stěny + Strop	Poznámka
3.01	PŮDA I. – CHODBA	46.22	PŮDOVKY	–	–
3.02	PŮDA I. – KÓJE 1	38.69	PŮDOVKY	–	–
3.03	PŮDA I. – CHODBA 2	29.96	PŮDOVKY	–	–
3.04	PŮDA I. – KÓJE 2	69.36	PŮDOVKY	–	–
3.05	PŮDA I. – KÓJE 3	51.55	PŮDOVKY	–	–
3.06	PŮDA II.	59.51	PŮDOVKY	–	–
		295.29			

Změna	Datum	Název změny	Vypracoval	Odpovědná osoba	
Vypracoval	Odpovědná osoba	Vedoucí oddělení	ASSPRO <small>PROJEKČNÍ A INŽENÝRSKÁ KANCELÁŘ S.r.o.</small>	Pihovská 1100 547 01 Náchod	
Matěj Příbyl	Ing. Jiří Vejvoda	Ing. Jiří Vejvoda		tel: 491 427 742 491 426 784 e-mail: asspro@asspro.cz www.asspro.cz	
Investor:	Správa železnic, státní organizace				
Dlážděná 1003/7, Praha 1, Nové Město 110 00					
Správa pozemních staveb, oblastní ředitelství Hradec Králové					
Stavba:	HRONOV ON - OPRAVA		Formát	8 A4	Kopie č.
			Datum	08/2020	
			Měřítko	1:50	
			Zak. číslo	20 071	
			Stupeň PD	DOS	
			Dok. č.		
Obsah:	STÁVAJÍCÍ STAV PŮDORYS PODKROVÍ				D.2.2.a.1-04
Tento dokument je duševním majetkem firmy ASSPRO Náchod. Nesmí být bez jejího souhlasu kopírován ani jinak rozšiřován.					