


PODKROVÍ
1:50

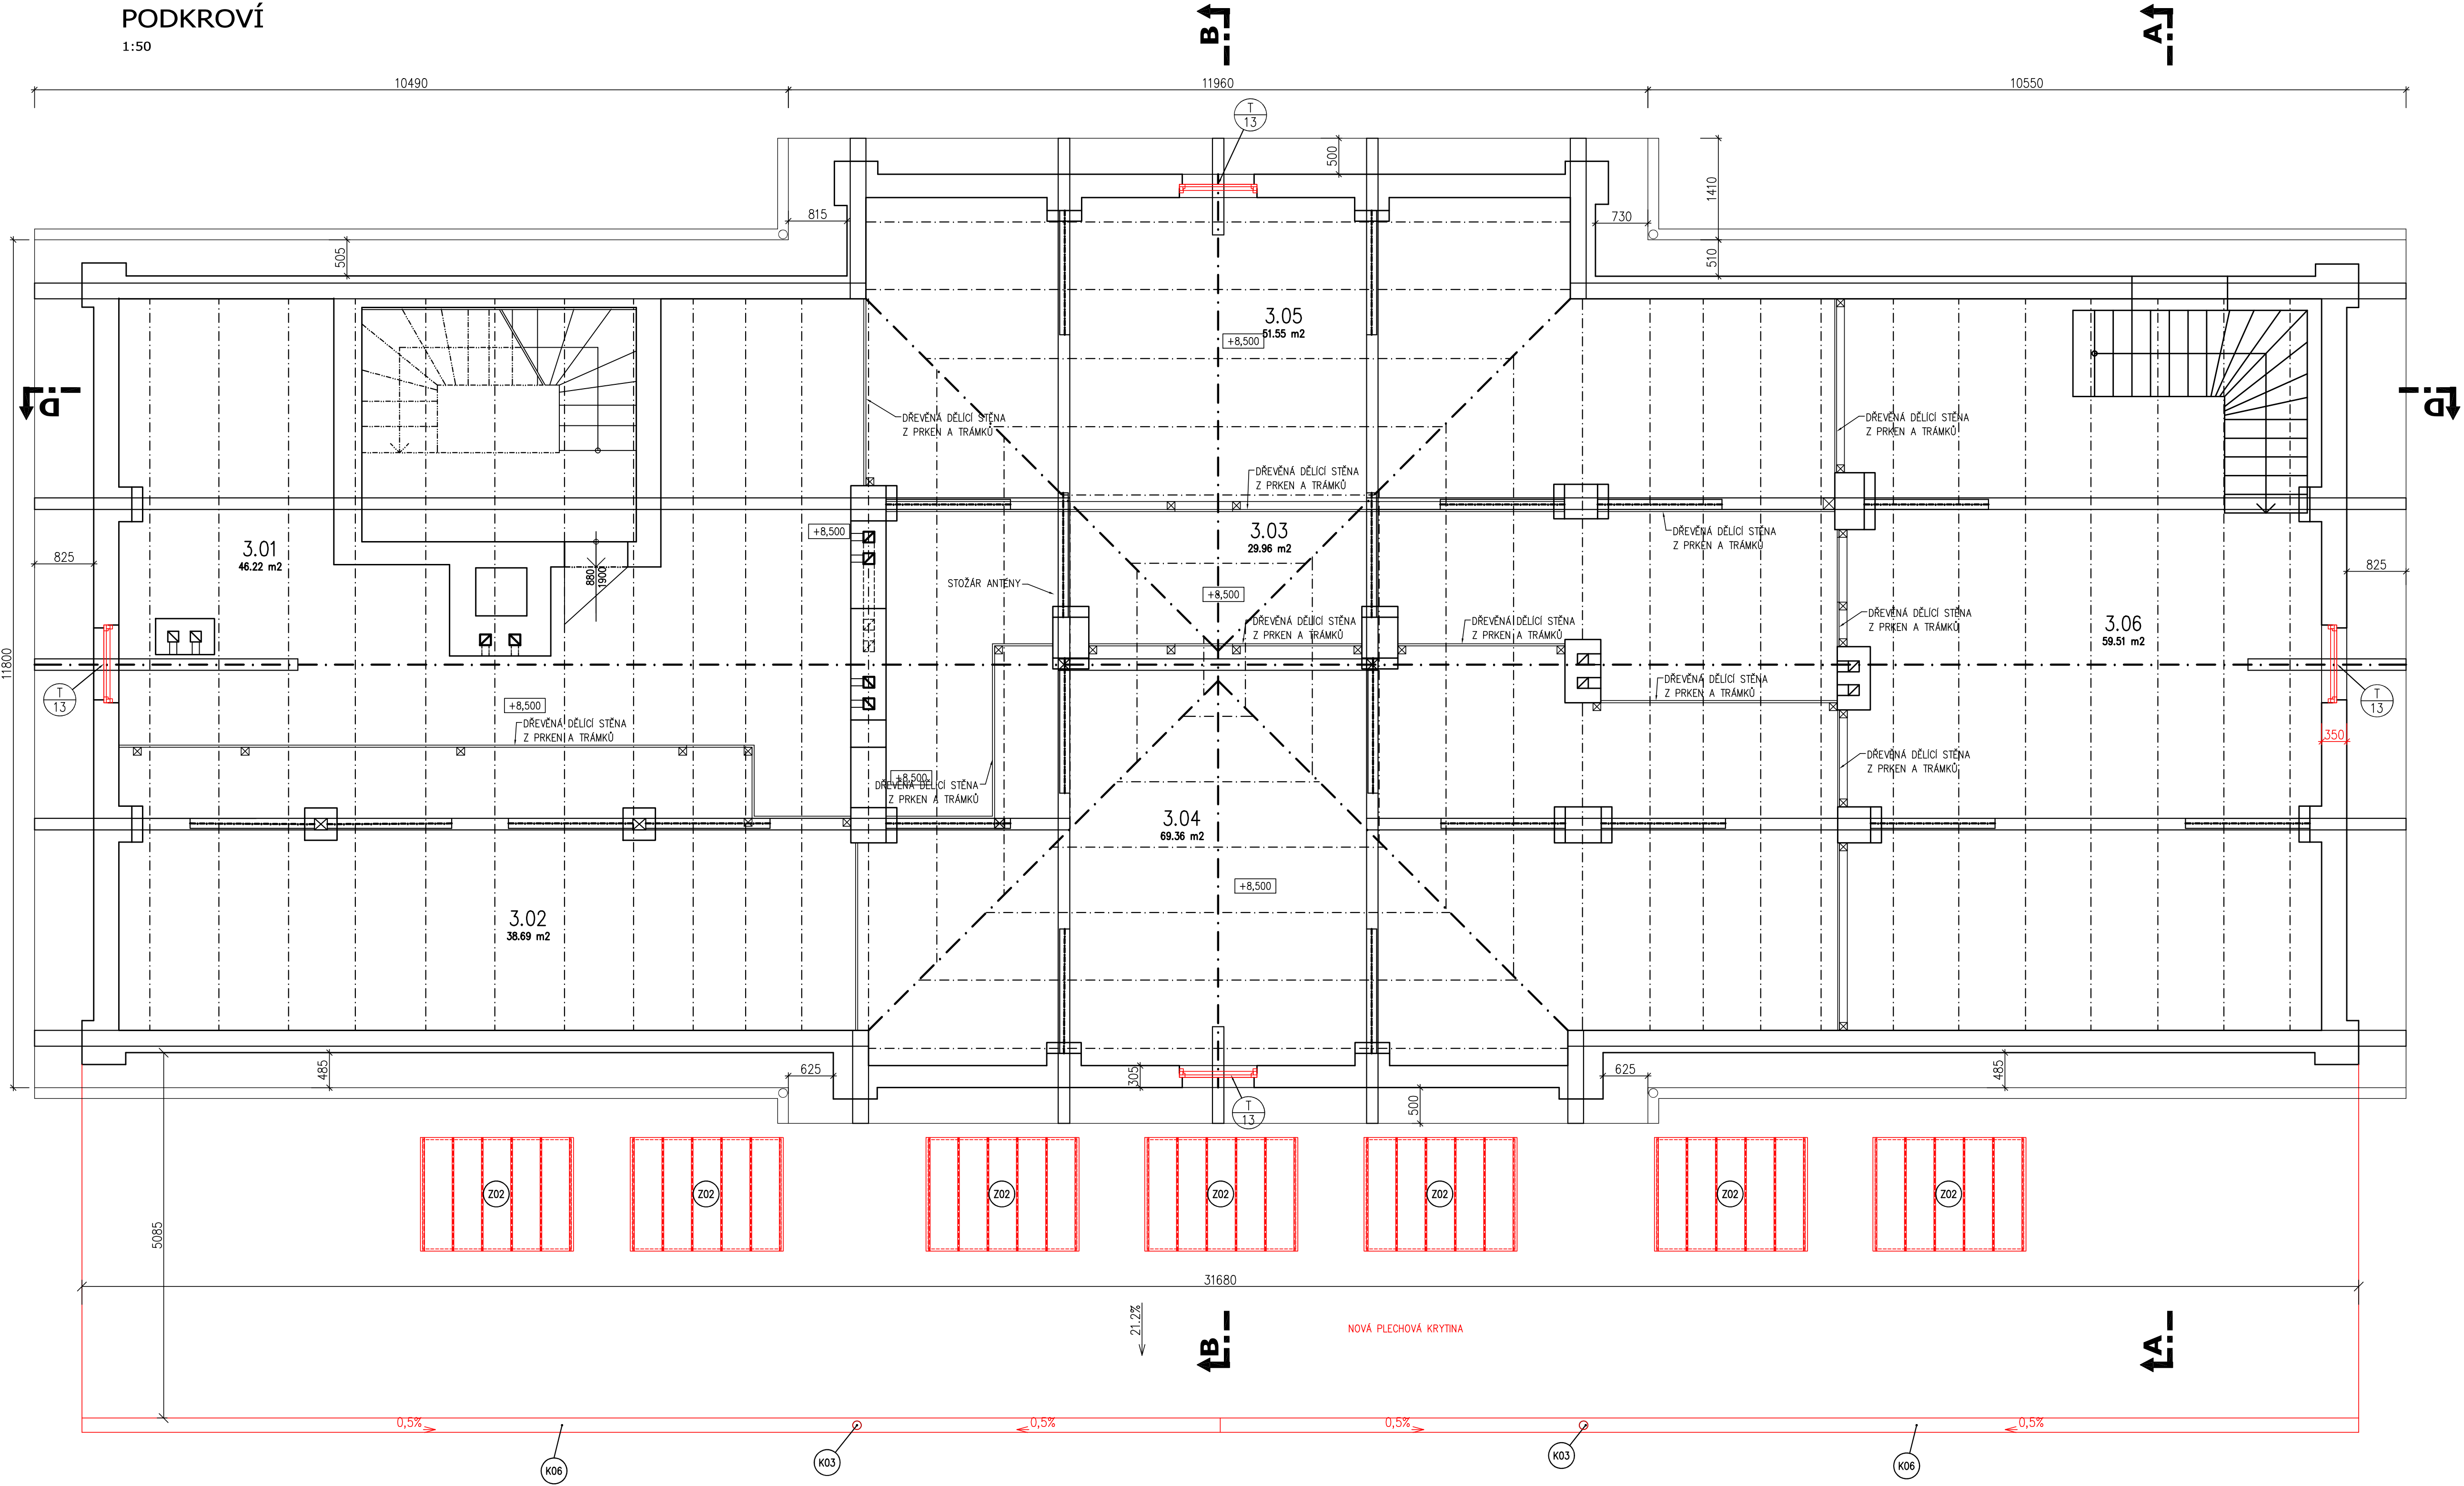

Legenda místností					
Označení na výkresu	Účel místnosti	Plocha [m²]	Podlaha	Stěny + Strop	Poznámka
3.01	PŮDA I. – CHODBA	46.22	PŮDOVKY	–	–
3.02	PŮDA I. – KÓJE 1	38.69	PŮDOVKY	–	–
3.03	PŮDA I. – CHODBA 2	29.96	PŮDOVKY	–	–
3.04	PŮDA I. – KÓJE 2	69.36	PŮDOVKY	–	–
3.05	PŮDA I. – KÓJE 3	51.55	PŮDOVKY	–	–
3.06	PŮDA II.	59.51	PŮDOVKY	–	–
		295.29			

LEGENDA MATERIÁLŮ:	
	STÁVAJÍCÍ KONSTRUKCE
	NOVÉ KONSTRUKCE

POZNÁMKA:

- KROV OŠETŘIT PROTI DŘEVOKAZNÝM ŠKŮDCŮM
- KROV OČISTIT POMOCÍ SAVA PROTI PLISNÍM
- PROVÉST NATÉR DŘEVĚNÝCH PRVKŮ OCHRANNÝM NATÉREM PROTI DŘEVOKAZNÝM ŠKŮDCŮM
- OPRAVA PODBITÍ A DŘEVĚNÝCH PRVKŮ KROVU Z 5%
- OPRAVA KRYTINY ZE 7%
- STÁVAJÍCÍ INSTALACE JSOU ZACHOVÁNY BEZ ÚPRAV
- OPRAVA STÁVAJÍCÍCH KOMINOVÝCH TĚLES NAD STŘECHOU Z CCA 30% A OPRAVA OMÍTEK KOMÍN. TĚLES POD STŘECHOU (POUZE FUNKČNÍ) Z 40%.

Změna	Datum	Název změny	Vypracoval	Odpovědná osoba
Vypracoval	Odpovědná osoba	Vedoucí oddělení	ASSPRO	Pihovská 1100 547 01 Náchod
Matěj Příbyl	Ing. Jiří Vejvoda	Ing. Jiří Vejvoda		tel: 491 427 742 491 426 784
Investor:				e-mail: asspro@asspro.cz www.asspro.cz
Správa železnic, státní organizace			PROJEKČNÍ A INŽENYRSKÁ KANCELÁŘ s.r.o.	Kopie č.
Dlážděná 1003/7, Praha 1, Nové Město 110 00				
Správa pozemních staveb, oblastní ředitelství Hradec Králové			Formát	8 A4
			Datum	08/2020
			Měřítko	1:50
			Zak. číslo	20 071
			Stupeň PD	DOS
			Dok. č.	D.2.2.a.1-16
Stavba:				
HRONOV ON - OPRAVA				
Obsah:				
NOVÝ STAV PŮDORYS PODKROVÍ				
Tento dokument je duševním majetkem firmy ASSPRO Náchod. Nesmí být bez jejího souhlasu kopírován ani jinak rozšiřován.				