







Tajné

B44 88

1:1000

L.53

037 66

B

10  
4a

09/08

ZVS

08

23,0

24,0

10,2

6,4

7,3

14,0

24,0

23,0

6,1

139,0

HER. PRÍMKA

10  
3

10,5

24,1

52

8,0

214,3

Z km

4,0

214,4

Z km

214,5

Z km

4,4

3,4

3,9

2,0

0,3

2,0










































































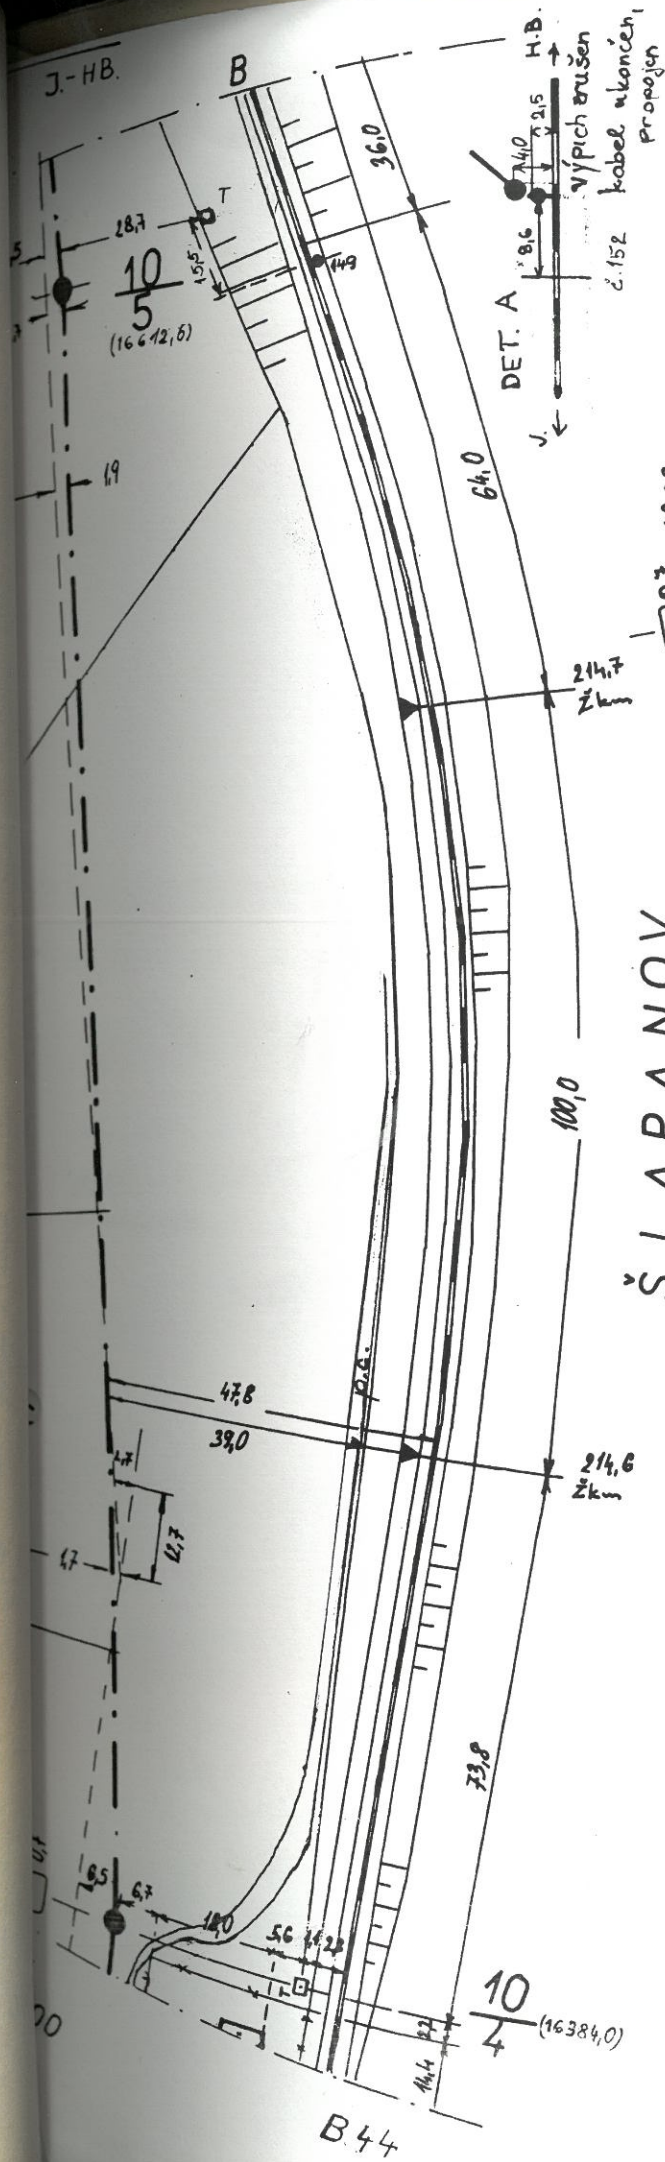

Š LAPANOV

