
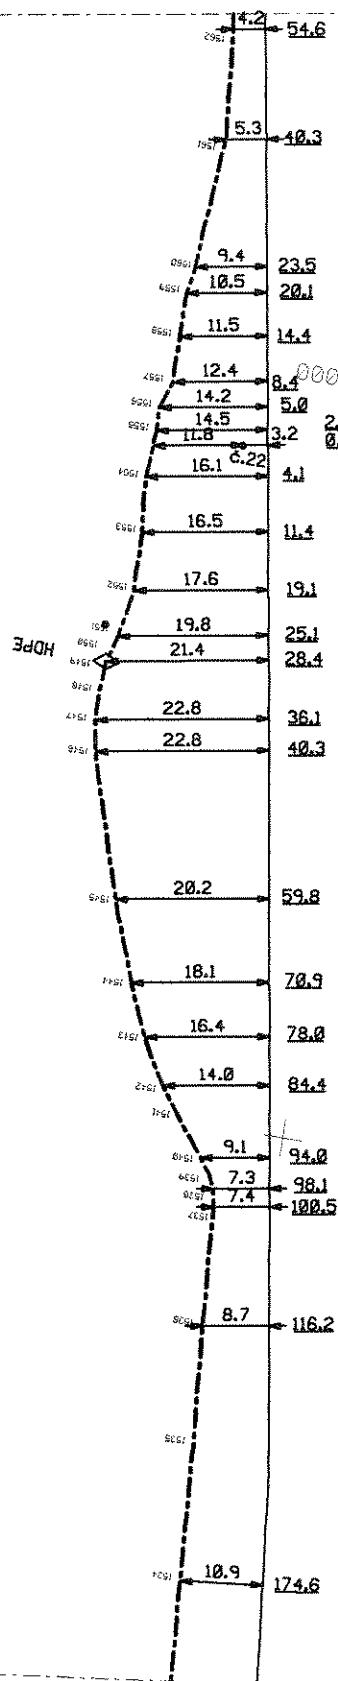
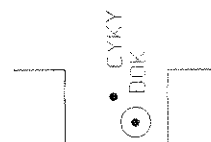


sousedni list č.44

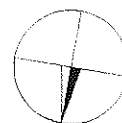

215.7

$$\frac{2}{5} \times 8$$


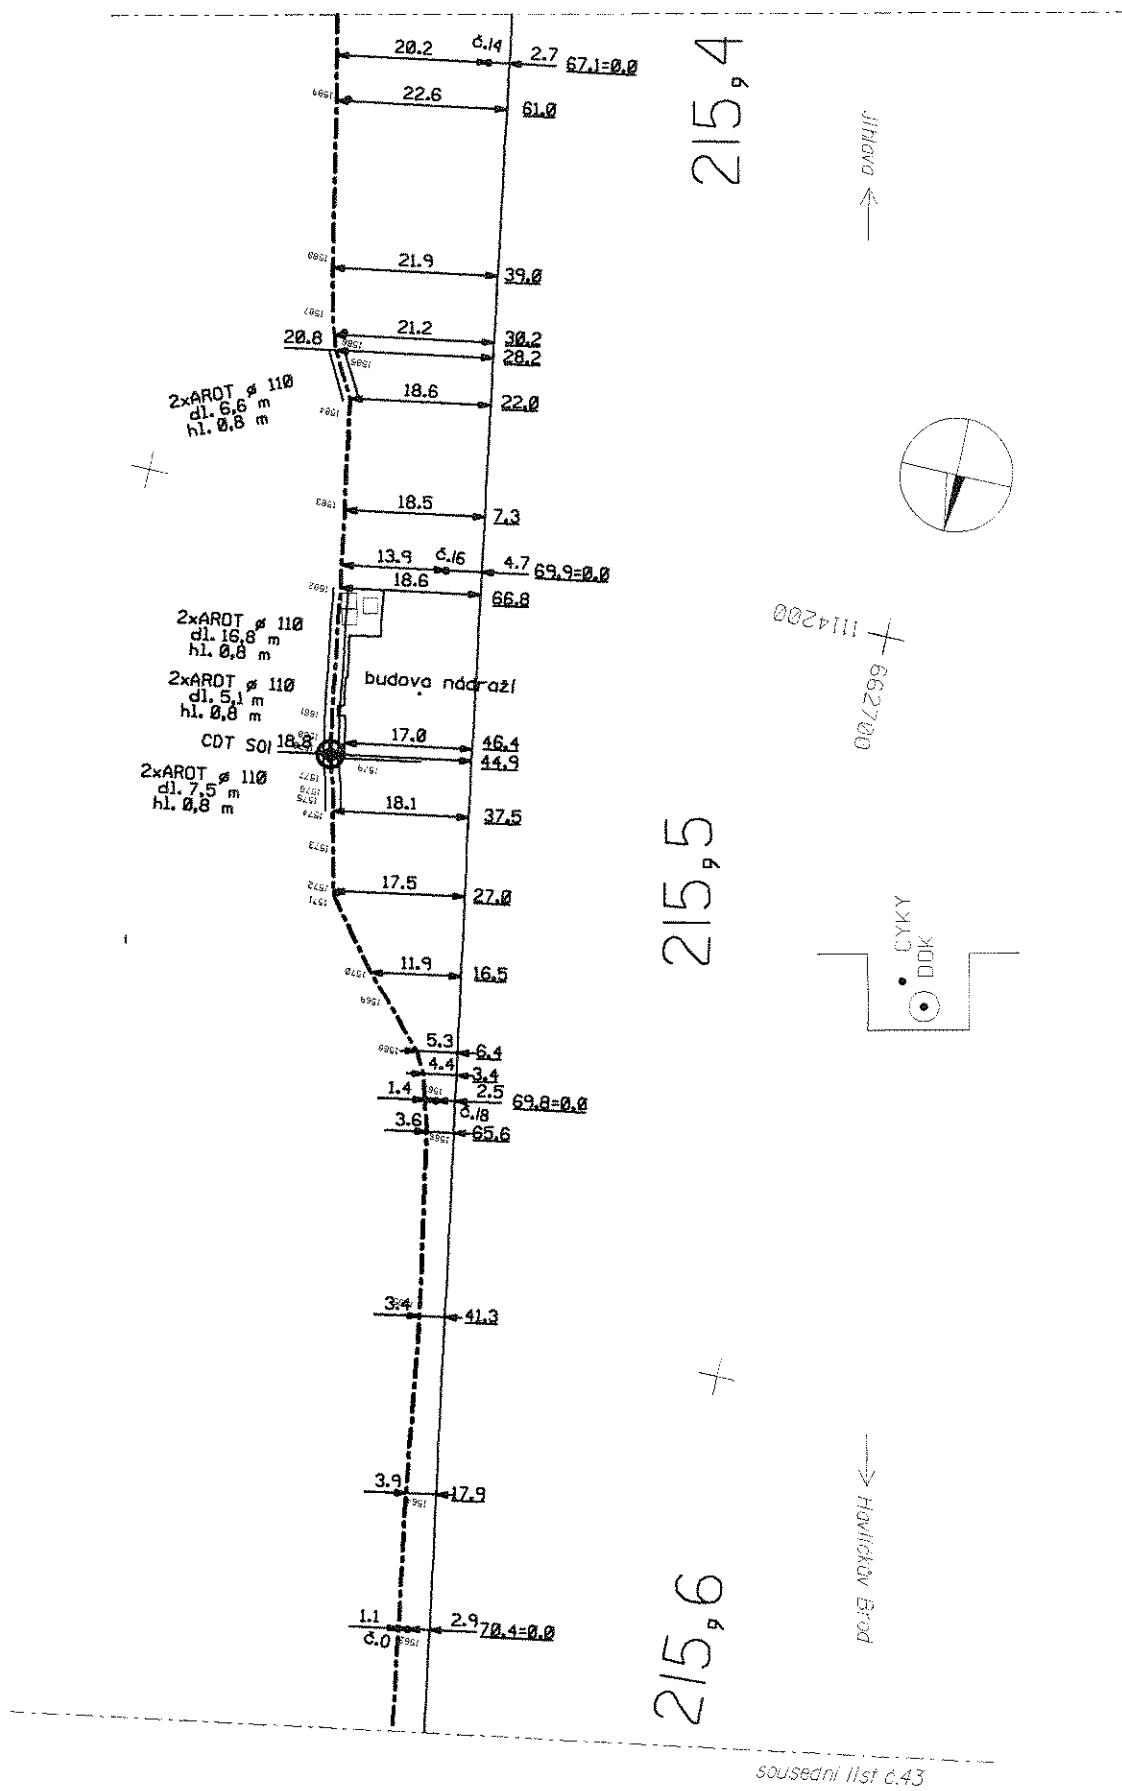
↓ JINAVO

Havlíčkův Brod

Sousedni list č.42


AŽD	Měřil:	Elgeo	Porucha č.				Havl.Brod-Jihlava
	Kreslil:	Vavříková	Doprava č.				M43
1:1000	Zkoušel:		Platí od:				

sousedni list č.45



AŽD	Měřil:	Elgeo	Porucha č.					Havl.Brod-Jihlava
	Kreslil:	Vavříková	Úprava č.					M44
1:1000	Zkoušel:		Platí od:					

sousedni list č.46

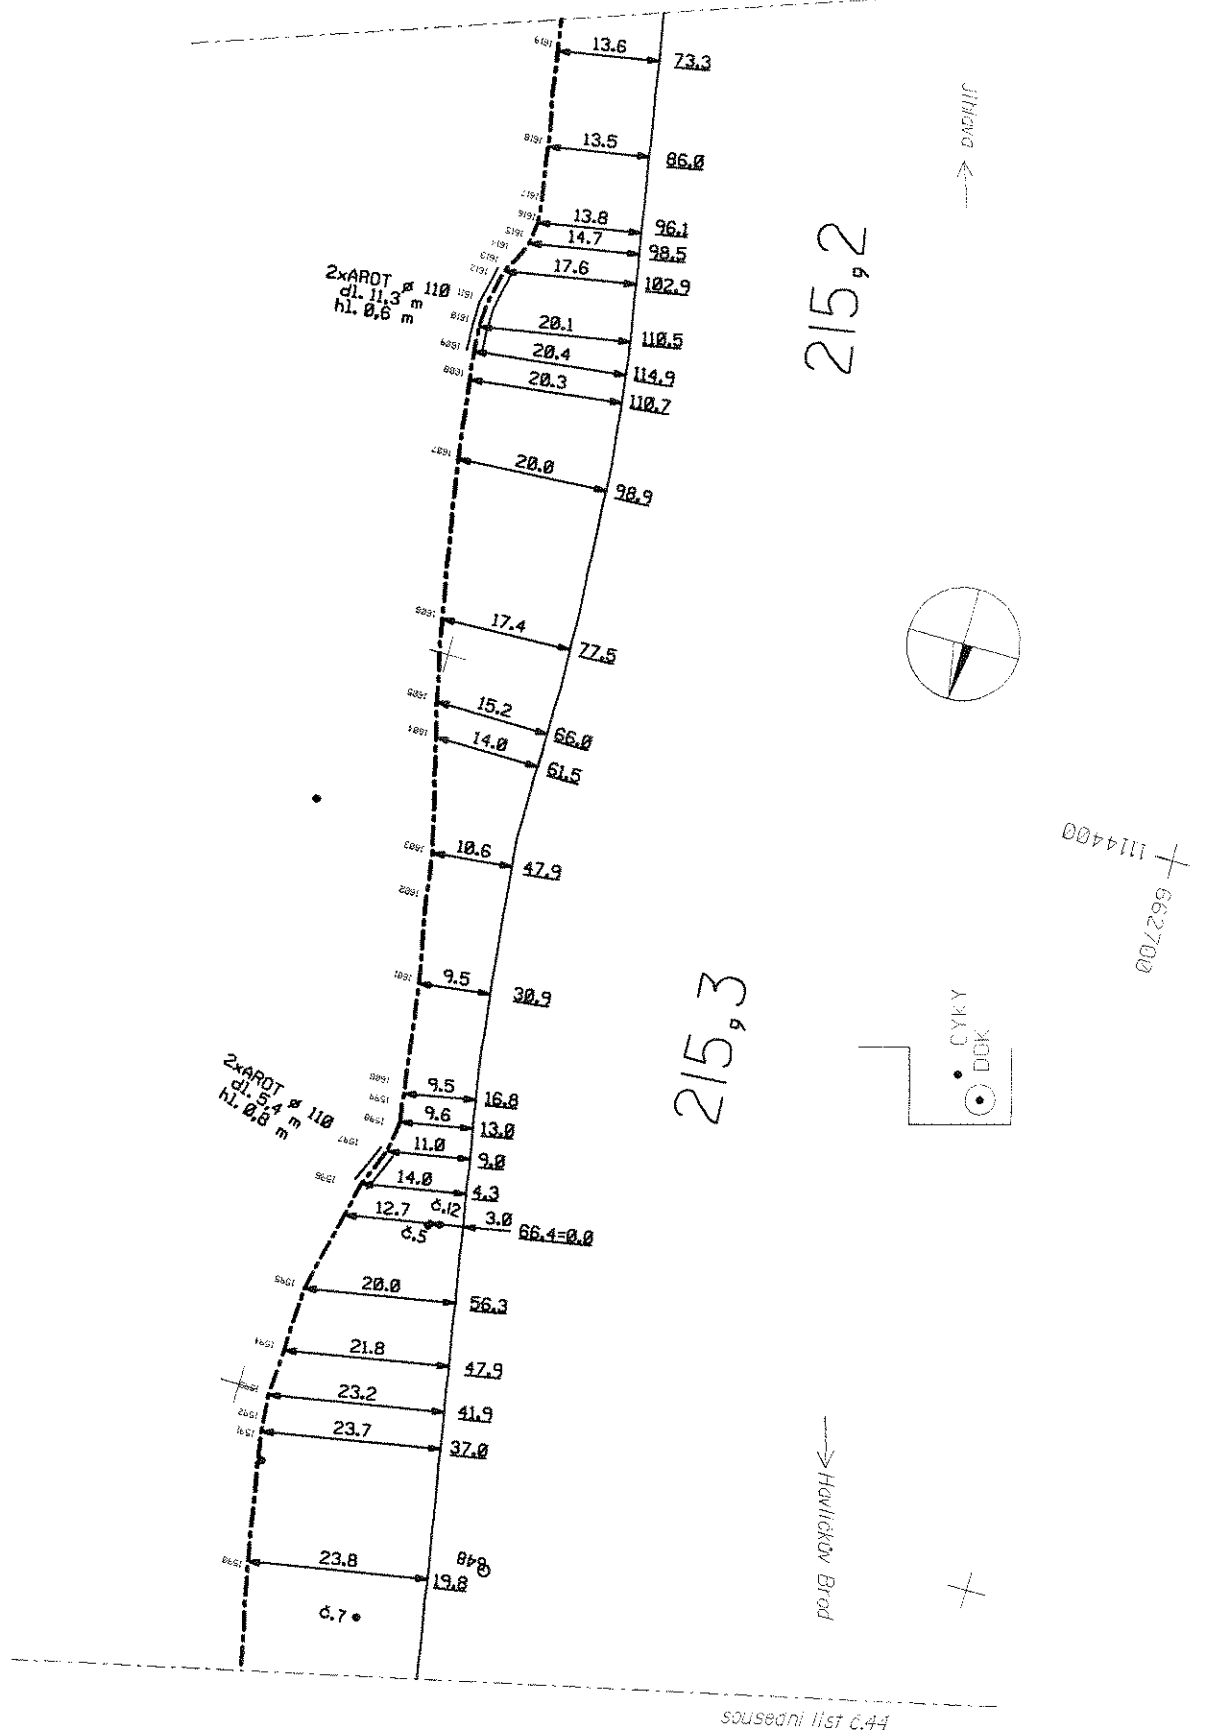

AŽD	Měřil:	Elgeo	Porucha č.						Havl.Brod-Jihlava
	Kreslil:	Vavříková	Oprava č.						
1:1000	Zkoušel:		Platí od:						M45