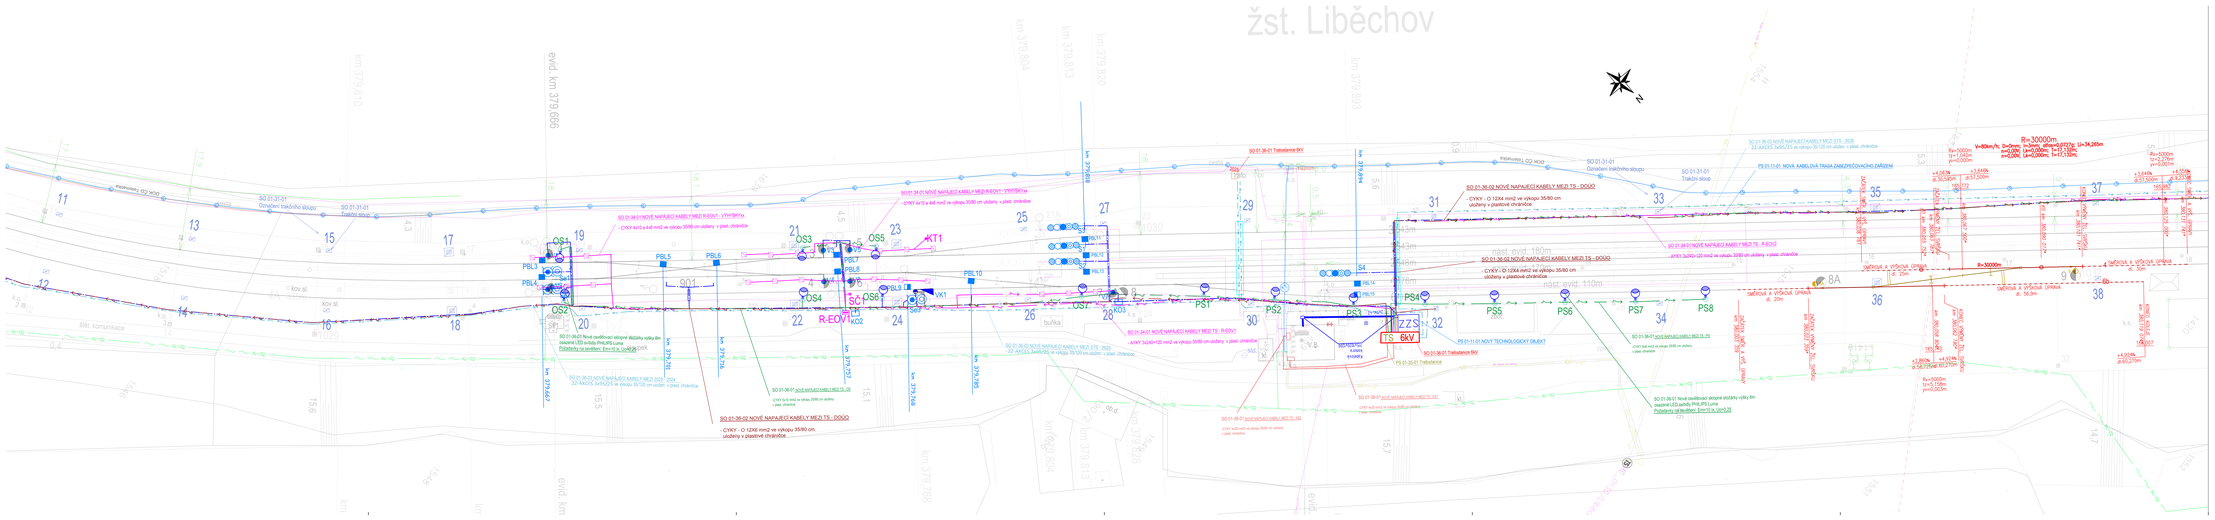
zst. Liběchov
OS1
OS2
OS3
OS4
OS5
OS6
OS7
R-EO
PS1
PS2
PS3
PS4
PS5
PS6
PS7
PS8
TS 6kV
SO 01-36-01 NOVÉ NAPÁJECÍ KABELY MEZI TS - R-EOV1
SO 01-36-02 NOVÉ NAPÁJECÍ KABELY MEZI TS - DOOO
- CYKY - O 12X6 mm2 ve výkopu 35/80 cm uložený v plastové chráničce
- CYKY 4x10 a 4x6 mm2 ve výkopu 35/80 cm uložený v plast. chráničce
- AYKY 3x240+120 mm2 ve výkopu 35/80 cm uložený v plast. chráničce
SO 01-36-03 NOVÉ NAPÁJECÍ KABELY MEZI STÍ - 2020 - 22 AXEYS 3x95x25 ve výkopu 70/100 cm uložen. v plast. chráničce
SO 01-36-11 Trakční vedení
PS 01-11-01 NOVÝ TECHNOLOGICKÝ OBJEKT
SO 01-31-01 Oplocení trakčního stožáru
SO 01-31-21 Trakční stožár
PS 01-11-01 NOVÁ KABELOVÁ TRASA ZABEZPEČOVACÍHO ZAŘÍZENÍ
SO 01-36-01 Nové opětovací stojané stožáry výšky 8m osazené LED svítidly PHILIPS Luma
Požadavky na osvětlení: Em=10 lx, Uo=0,25
R=30000m
V=80km/h
D=20mm
h=+0,000m
R=5000m
D=20mm
h=+0,000m
R=3000m
D=20mm
h=+0,000m
SMĚROVÁ A VÝŠKOVÁ ORIENTACE
dr. 20m
SMĚROVÁ A VÝŠKOVÁ ORIENTACE
dr. 56,9m
SMĚROVÁ A VÝŠKOVÁ ORIENTACE
dr. 30m
evid. km 379,686
evid. km 379,988
km 379,947
km 379,746
km 379,757
km 379,795
km 379,964
km 380,027
km 380,150
km 380,183
km 380,220
km