
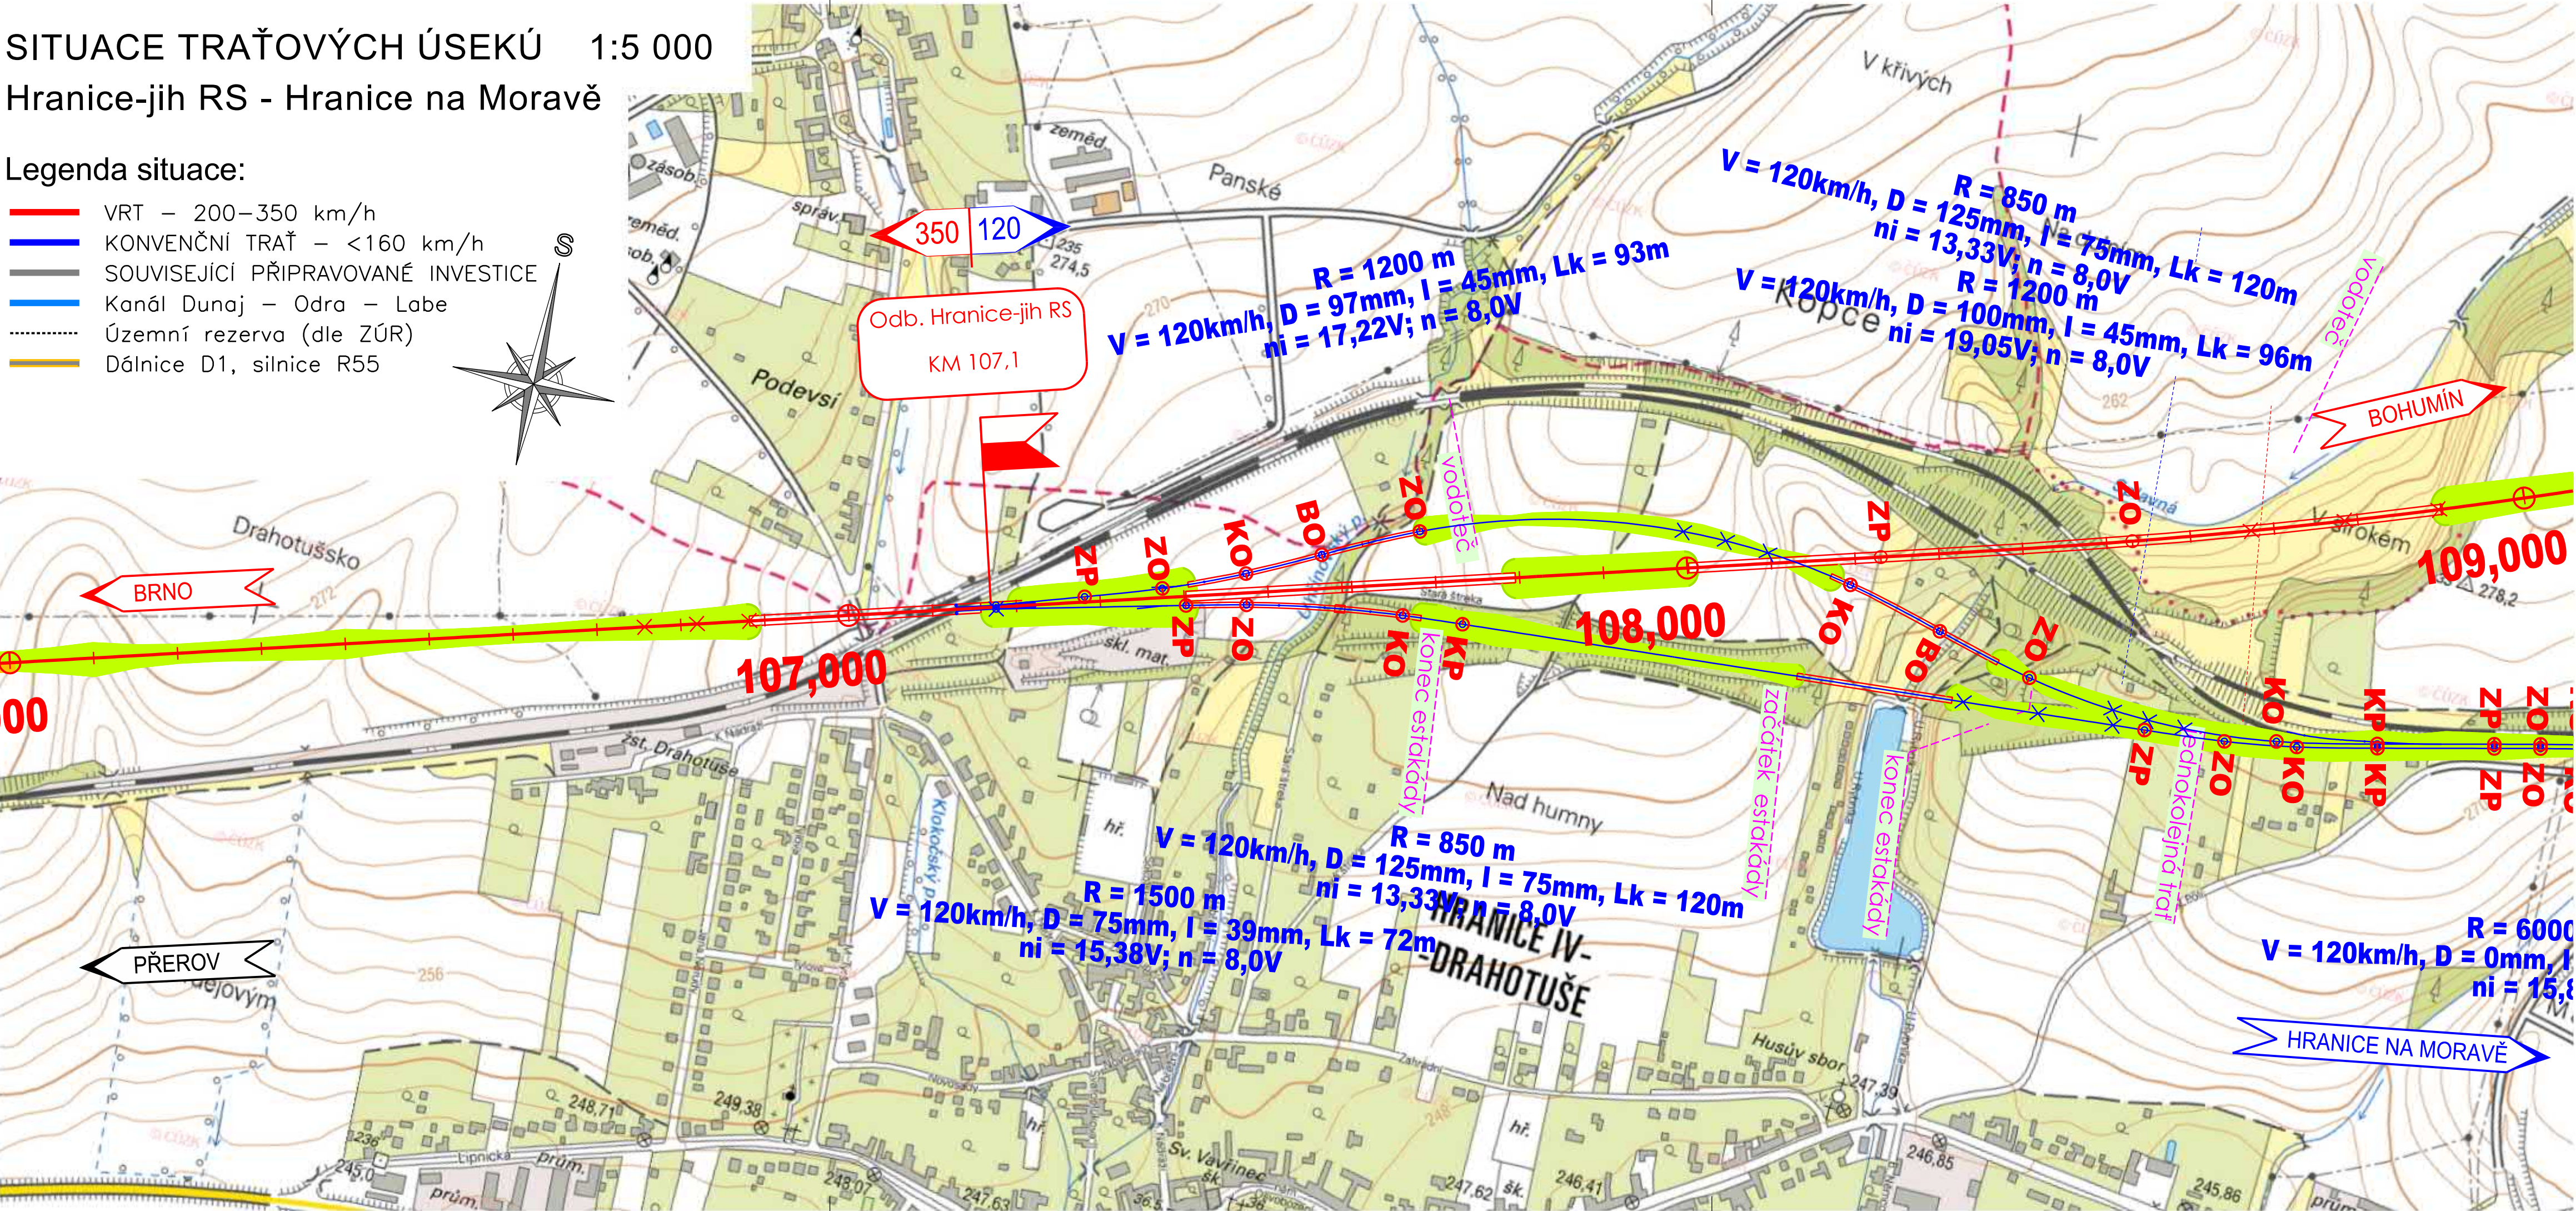


SITUACE TRAŤOVÝCH ÚSEKŮ 1:5 000
Hranice-jih RS - Hranice na Moravě


Legenda situace:

- VRT – 200–350 km/h
- KONVENČNÍ TRAŤ – <160 km/h
- SOUVISEJÍCÍ PŘIPRAVOVANÉ INVESTICE
- Kanál Dunaj – Odra – Labe
- Územní rezerva (dle ZÚR)
- Dálnice D1, silnice R55

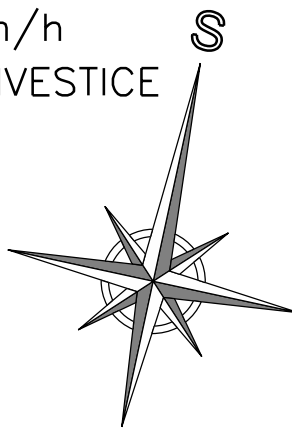

Číslo změny:	Obsah změny:	Datum změny:
01	-	-
02	-	-
03	-	-

Investor:	Objednatel:
 Správa železniční dopravní cesty	 SZDC, s.o. Dlážděná 1003/7 110 00 Praha 1

Sdružení "VRT BPO SUDOP - EGIS", Vedoucí sdružení:	SUDOP PRAHA a.s.	Hlavní inženýr projektu:
	Olšanská 1a, 130 80 Praha 3 tel.: +420 267 094 111 fax: +420 224 230 316 e-mail: praha@sudop.cz	ING. RADOMÍR HANÁK
		Zástupce vedoucího týmu: ING. MATĚJ MAREŠ

Člen sdružení:	EGIS RAIL SA
	168 - 170 Avenue Thiers 694 55 Lyon - Cedex Francie

Zpracovatel:			
MORAVIA CONSULT Olomouc a.s., Středisko Brno			
Vedoucí střediska:	Odpovědný projektant:	Vypracoval:	Kontroloval:
ING. ONDŘEJ POKORNÝ	ING. MATĚJ MAREŠ	ING. ONDŘEJ POKORNÝ	ING. JAN LEHNERT

Název akce:	VRT (Brno -) Přerov - Ostrava	Číslo smlouvy:	19-135.205
Část:		Projektový stupeň:	SP

Výkresy	Datum:	11/2019
Název přílohy:	Číslo části:	B

Měřítko:	Počet formátů:
1:5 000	4 x A4
Číslo přílohy:	2.2.7.3

DOKUMENT LZE UŽÍVAT POUZE VE SMYSLU PŘÍSLUŠNÉ SMLOUVY O DÍLO. ŽÁDNÁ JEHO ČÁST NEMŮŽE BYT DLE ZÁKONA č.121/2000 Sb. KOPÍROVÁNA NEBO JINÝM ZPŮSOBEM ROZŠÍŘOVÁNA BEZ SOUHLASU SUDOP PRAHA a.s.