


KOORDINAČNÍ SITUACE STAVBY, M 1:100

Oprava mostních objektů trati Trutnov - Teplice nad Metují

PROPUSTEK V KM 4,075

(NOVÝ STAV PROPUSTKU)

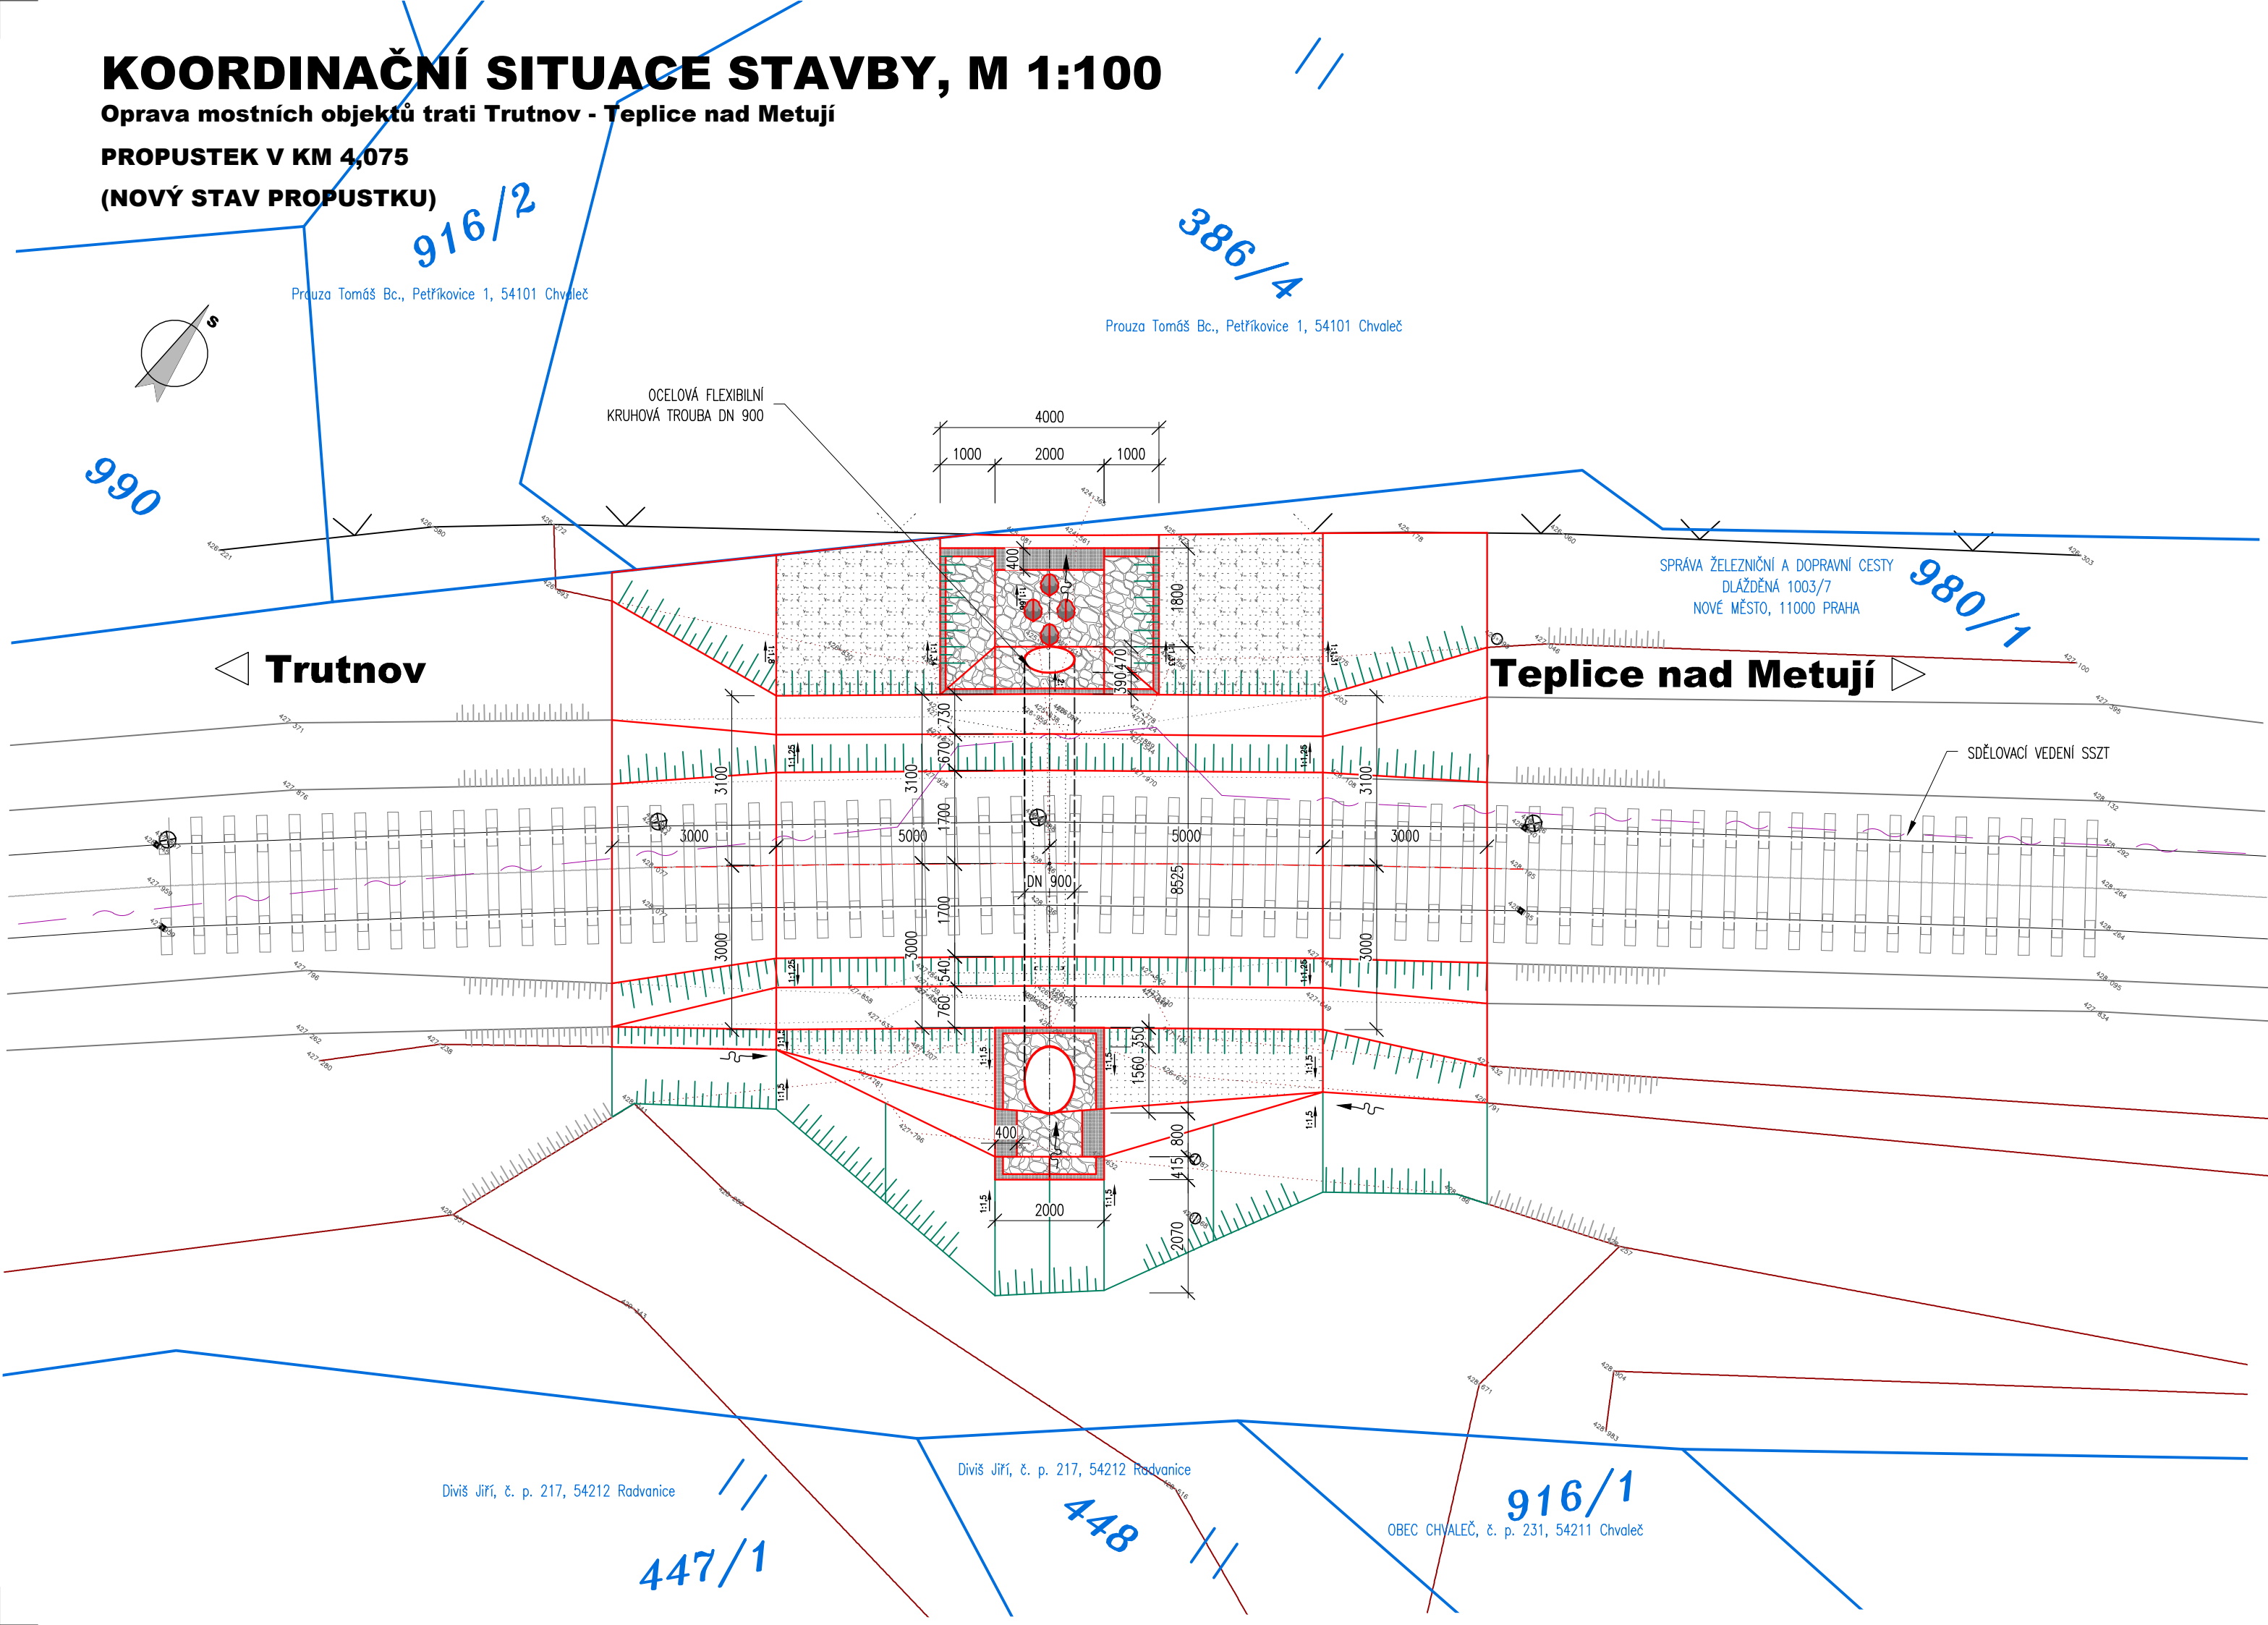

LEGENDA ZNAČENÍ

- HRANICE KN
- HRANICE KN - SLOUČENÁ

VLASTNÍK POZEMKU DLE ÚDAJŮ KATASTRU NEMOVITOSTÍ

Pozemky stavby

číslo parcely	katastr. území	vlastník	list vlastnictví	druh pozemku	způsob využití	Poznámka
980/1	Petřkovice u Trutnova [654931]	Správa železniční dopravní cesty, státní organizace Dílažďená 1003/7, Praha, Nové Město, 110 00	52	ostatní plocha	dráha	

Sousední pozemky

číslo parcely	katastr. území	vlastník	list vlastnictví	druh pozemku	způsob využití	Poznámka
386/4	Petřkovice u Trutnova [654931]	Prouza Tomáš Bc., Petřkovice 1, 54101 Chvaleč	460	trvalý travní porost		zemědělský půdní fond
916/2	Petřkovice u Trutnova [654931]	Prouza Tomáš Bc., Petřkovice 1, 54101 Chvaleč	460	ostatní plocha	ostatní komunikace	
916/1	Petřkovice u Trutnova [654931]	OBEČ CHVALEČ, č. p. 231, 54211 Chvaleč	10001	ostatní plocha	ostatní komunikace	
447/1	Petřkovice u Trutnova [654931]	Diviš Jiří, č. p. 217, 54212 Radvanice	432	trvalý travní porost		zemědělský půdní fond
448	Petřkovice u Trutnova [654931]	Diviš Jiří, č. p. 217, 54212 Radvanice	432	trvalý travní porost		zemědělský půdní fond

POZNÁMKY:

- VÝŠKOVÝ SYSTÉM MÍSTNÍ, POLOHOVÝ SYSTÉM MÍSTNÍ
- ROZMĚRY JSOU VYNAŠENY Z GEODETICKÉHO ZAMĚŘENÍ
- TLOUŠTKY A DIMENZE SKRYTÝCH KONSTRUKCÍ BYLY ODHADNUTY PŘÍP. ODVOZENY Z ARCHIVNÍ DOKUMENTACE
- DĚLKOVÉ KÓTY JSOU ZAOKROUHLÉNY NA 5 mm
- PŘED ZAHÁJENÍM STAVBY ZHOTOVITEL STAVBY ZAJISTÍ VYTÝČENÍ VŠECH SÍTÍ
- BĚHEM STAVBY JE NUTNÉ DODRŽOVAT PODMÍNKY SPRÁVCŮ SÍTÍ UVEDENÉ V JEJICH VYJÁDRĚNÍCH

NA VÝKRESU NEMUSÍ BÝT ZAKRESLENY VEŠKERÉ INŽENÝRSKÉ SÍTĚ - NUTNO VŽDY KOORDINOVAT S DOKLADOVOU ČÁSTÍ DOKUMENTACE

03		
02		
01		
ZMĚNA	POPIS	DATUM

	<b>ING. IVAN ŠÍR</b> PROJEKTOVÁNÍ DOPRAVNÍCH STAVEB CZ s.r.o. Haškova 1714/3, 500 02 Hradec Králové, tel: +420 603 181 473, sir@sirivan.cz, www.sirivan.cz IČ: 259 62 914
--	--

Objednatel: Správa železniční dopravní cesty, s.o.  
Oblastní ředitelství Hradec Králové

Oprava mostních objektů trati Trutnov - Teplice nad Metují

- kraj: Královéhradecký
- MÚ / OU: Trutnov, Teplice nad Metují
- stupeň utajení: bez utajení
- datum: 05 / 2019
- zakázkové číslo: 19 029
- stupeň PD: DSP
- odpovědný projektant stavby: Ing. Ivan Šír
- odpovědný projektant objektu: Ing. Ivan Šír
- vyracoval:
- kontroloval: Ing. Ivan Šír
- změna číslo: 00
- měřítka:

SO 02 Propustek km 4,075

KOORDINAČNÍ SITUACE STAVBY

C.2