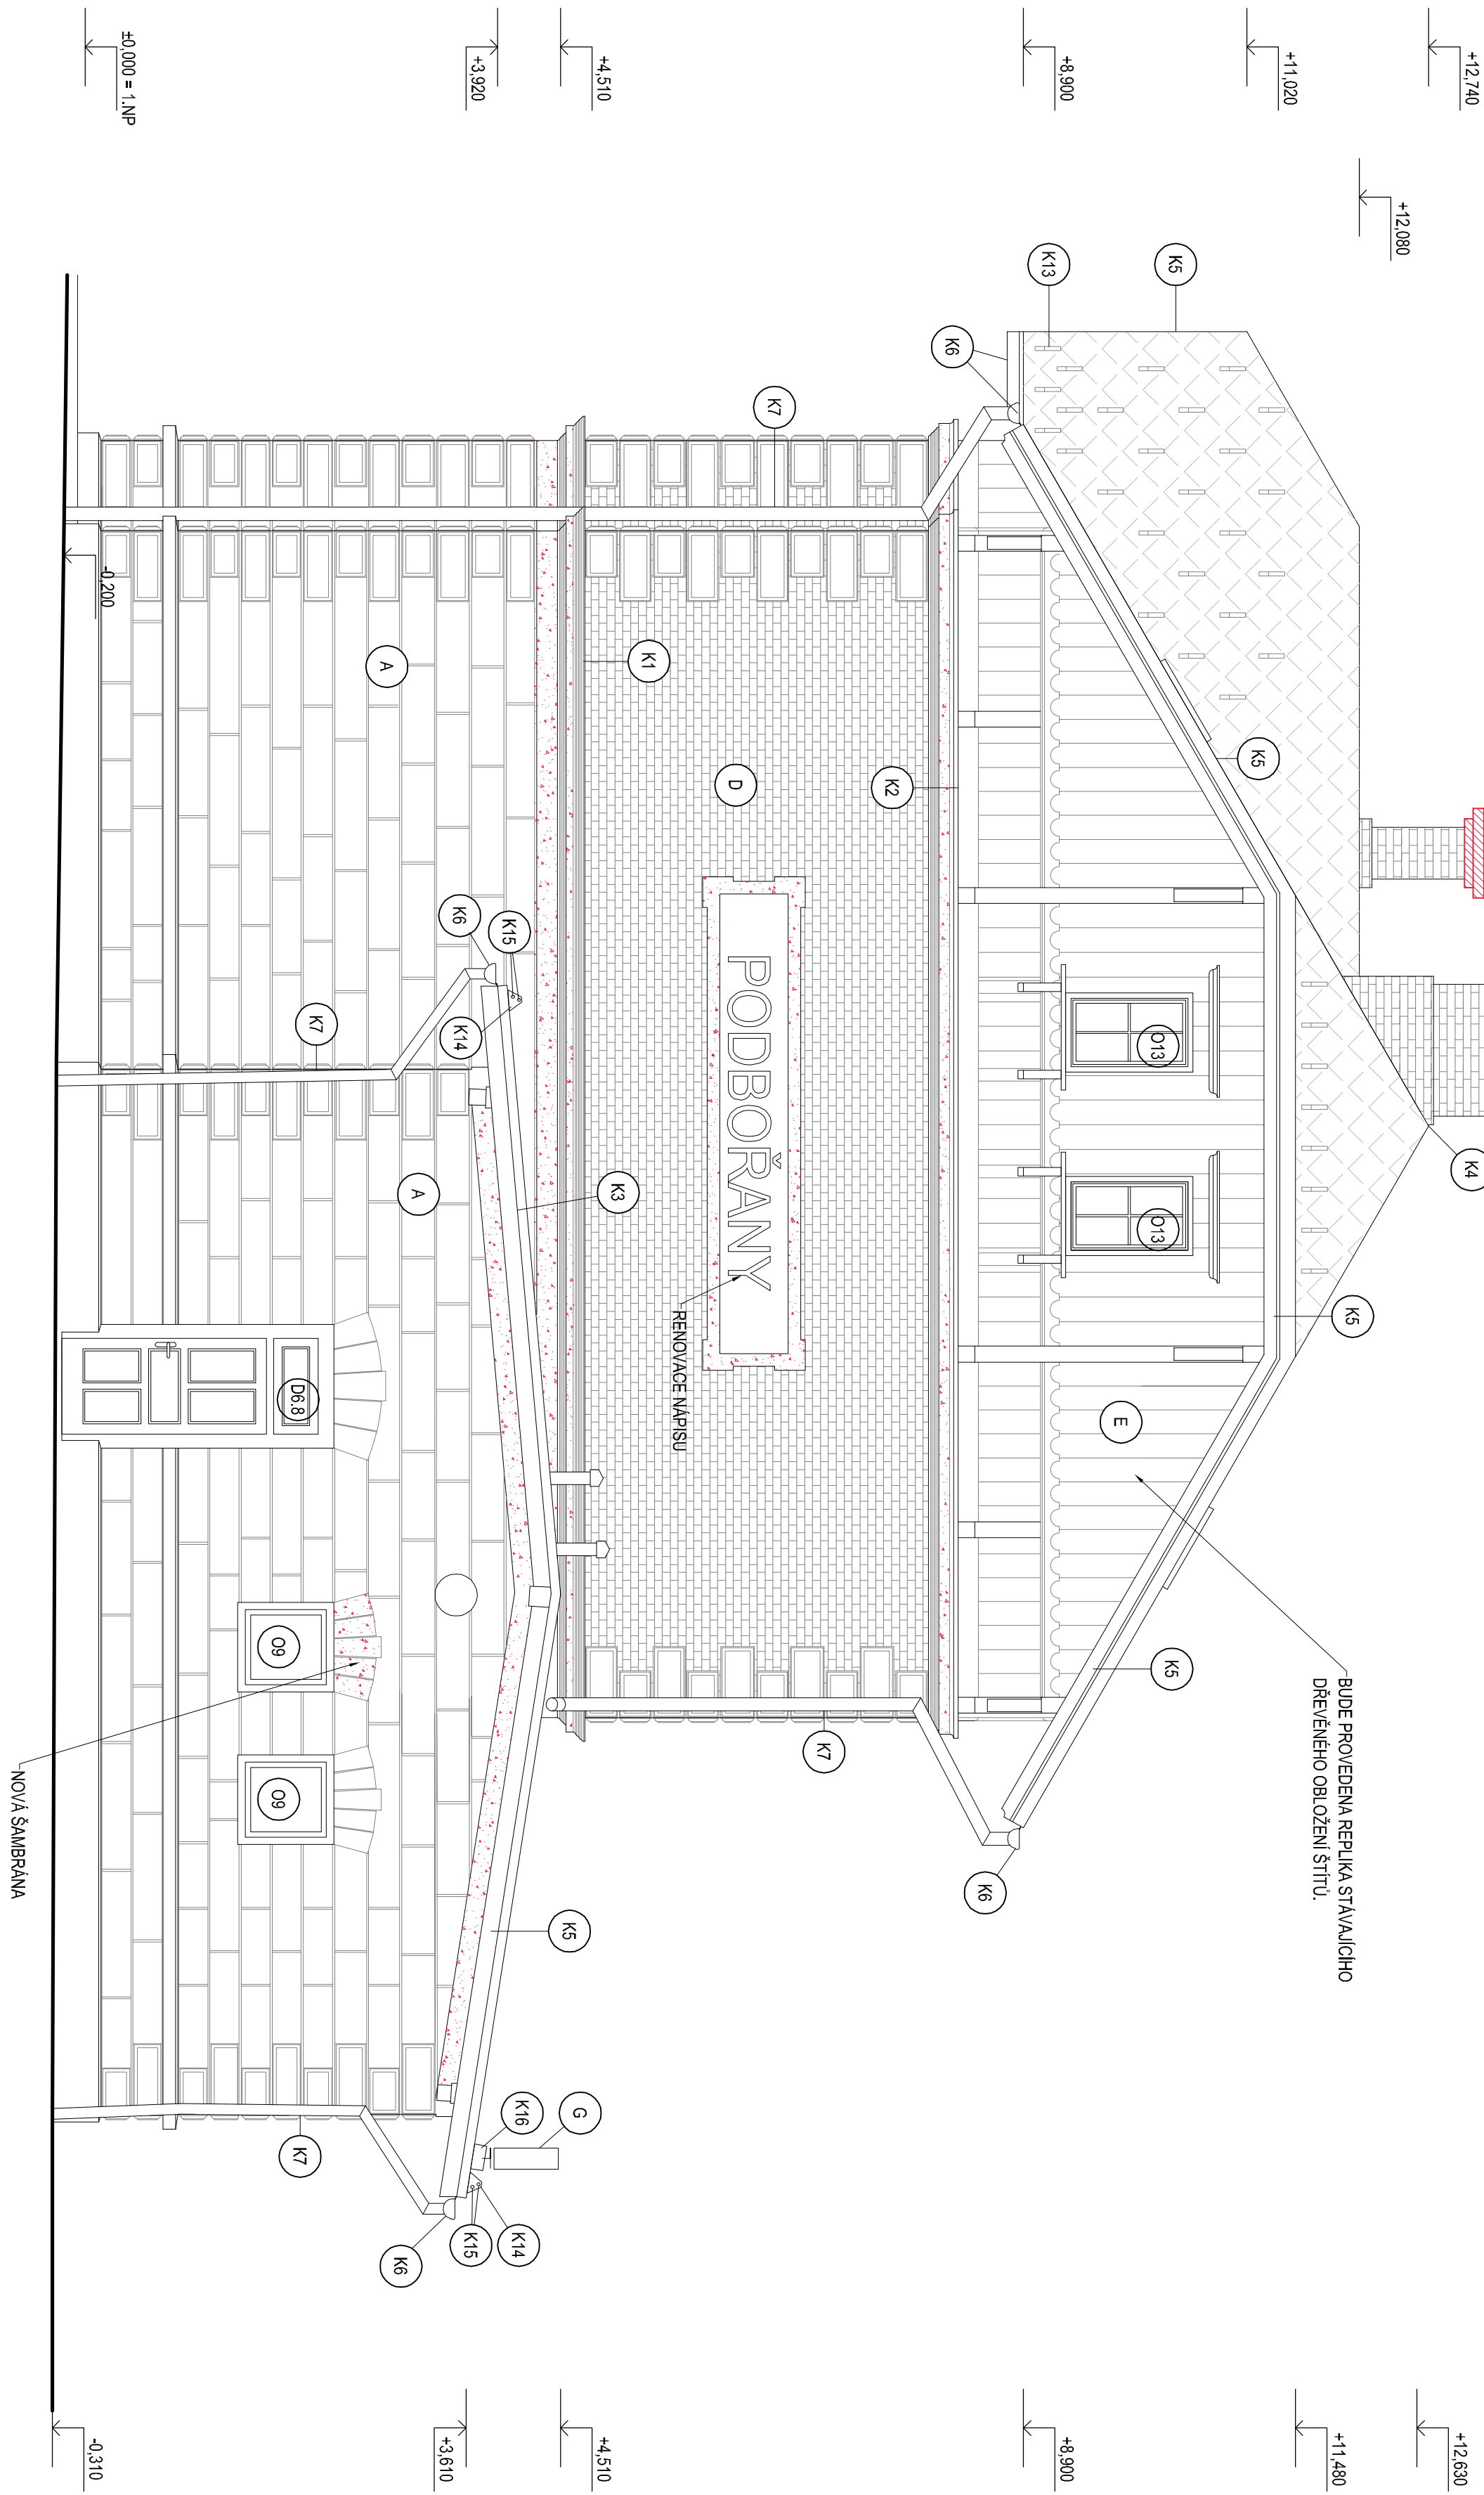


POHLED SEVEROVÝCHODNÍ - STAVEBNÍ ÚPRAVY

[illegible]