


Půdorys krovu (3.NP) - STP
M 1:50

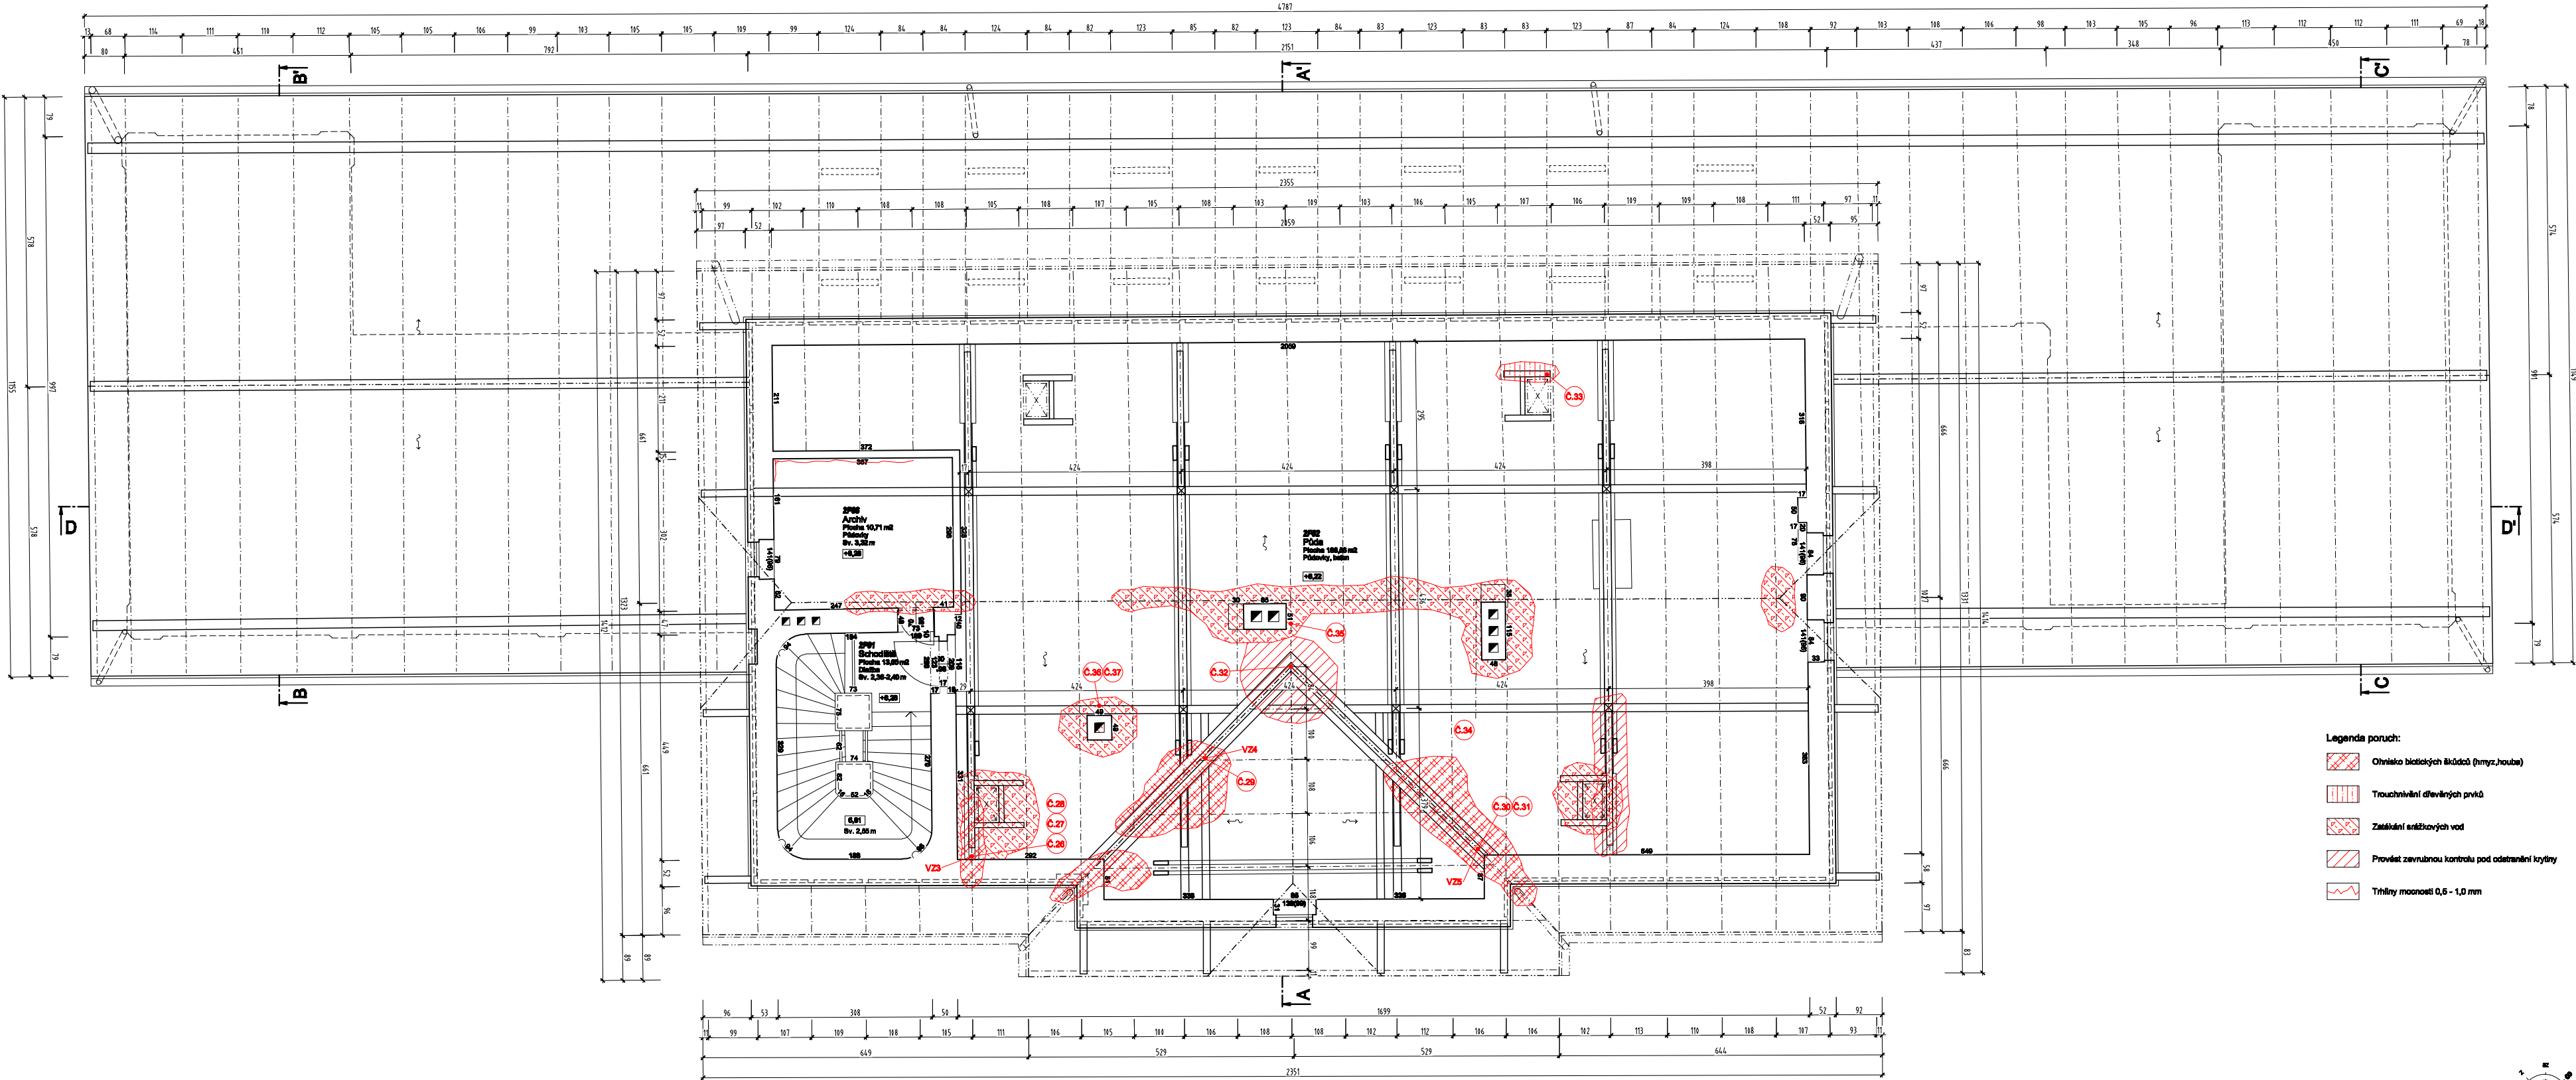

- Legenda poruch:
- Ochlivo biotických škůdců (hmyz, houba)
 - Trouchnivění dřevěných prvků
 - Zatékání srážkových vod
 - Provést zevrubnou kontrolu pod odstranění krytiny
 - Třhliny mocnosti 0,6 - 1,0 mm

Posuzované poruchy:

- Lokální výskyt biotických škůdců, lokální poškození atmosférickou korozi dřeva
- Dřevěné prvky krovu poškozené biotickými škůdci či trouchnivěním nutno vyměnit
- Nedostatečná střešní krytina, dochází k zatékání srážkových vod
- Nedostatečná funkčnost pádních oken, dochází k zatékání srážkových vod
- Stávající dřevěné prvky krovu nejsou ošetřeny proti působení biotických škůdců
- Velikost výplně stavebních otvorů jsou zastaralé, již nemohou dostatečně plnit svoji funkci
- Degradované povrchové úpravy komínových těles pod rovinnou střešní krytinou, podléhají opadávání
- Po odstranění střešní krytiny nutno provést kontrolu horního lůže dřevěných prvků v místech zatékání srážkových vod,
- Po odstranění střešní krytiny doporučuji provést kontrolu horních lůž velkých dřevěných prvků krovu
- Základ do nosné konstrukce objektu musí být vždy odosoušen statikem a podložen statickým výpočtem
- Měření vlhkosti zdravého prvu krovu od 8,0% do 13,0%, měření vlhkosti v místě poškození prvu od 45,0% do 60,0% relativní vlhkosti
- Označení Č = odkazuje ke konkrétní fotografii uvedenou v závěrečné zprávě z STP, fotografie byly pořízeny v místě provádění průzkumu.
- Velikost fotodokumentace je součástí toho STP
- Označení VZ = konkrétní umístění odebraného vzorku dřevní hmoty, který byl následně odeslán mykologům k laboratornímu rozboru, které stanoví odborný posudek a návrhem na sanaci

TABULKA MÍSTNOSTÍ

OZN	NAZEV	M2	Sv.	PODLAHA	OMÍTKA	POVRCH	PODHLAD	POZNÁMKA
2P01	Schodiště	13,65 m2	2,38-2,40 m	Dlažba	Ochlivo výplně střešní	hladká	Ochlivo výplně střešní	
2P02	Póda	85,06 m2	2,40 m	Pódkovky, beton	Ochlivo výplně střešní	hladká	Ochlivo výplně střešní	
2P08	Archiv	10,71 m2		Pódkovky	Ochlivo výplně střešní	hladká	Ochlivo výplně střešní	

Stavba:	Stavebně technický průzkum NB Nádražní 357, 441 01 Podbořany	Formát: 10 x A4
Výkres:	Půdorys krovu (3.NP) - STP	1:50
04		