


zast. CHÝNĚ JIH

zast. CHÝNĚ

zast. HOSTIVICE - LITOVICE

zast. HOSTIVICE - U HŘBITOVA

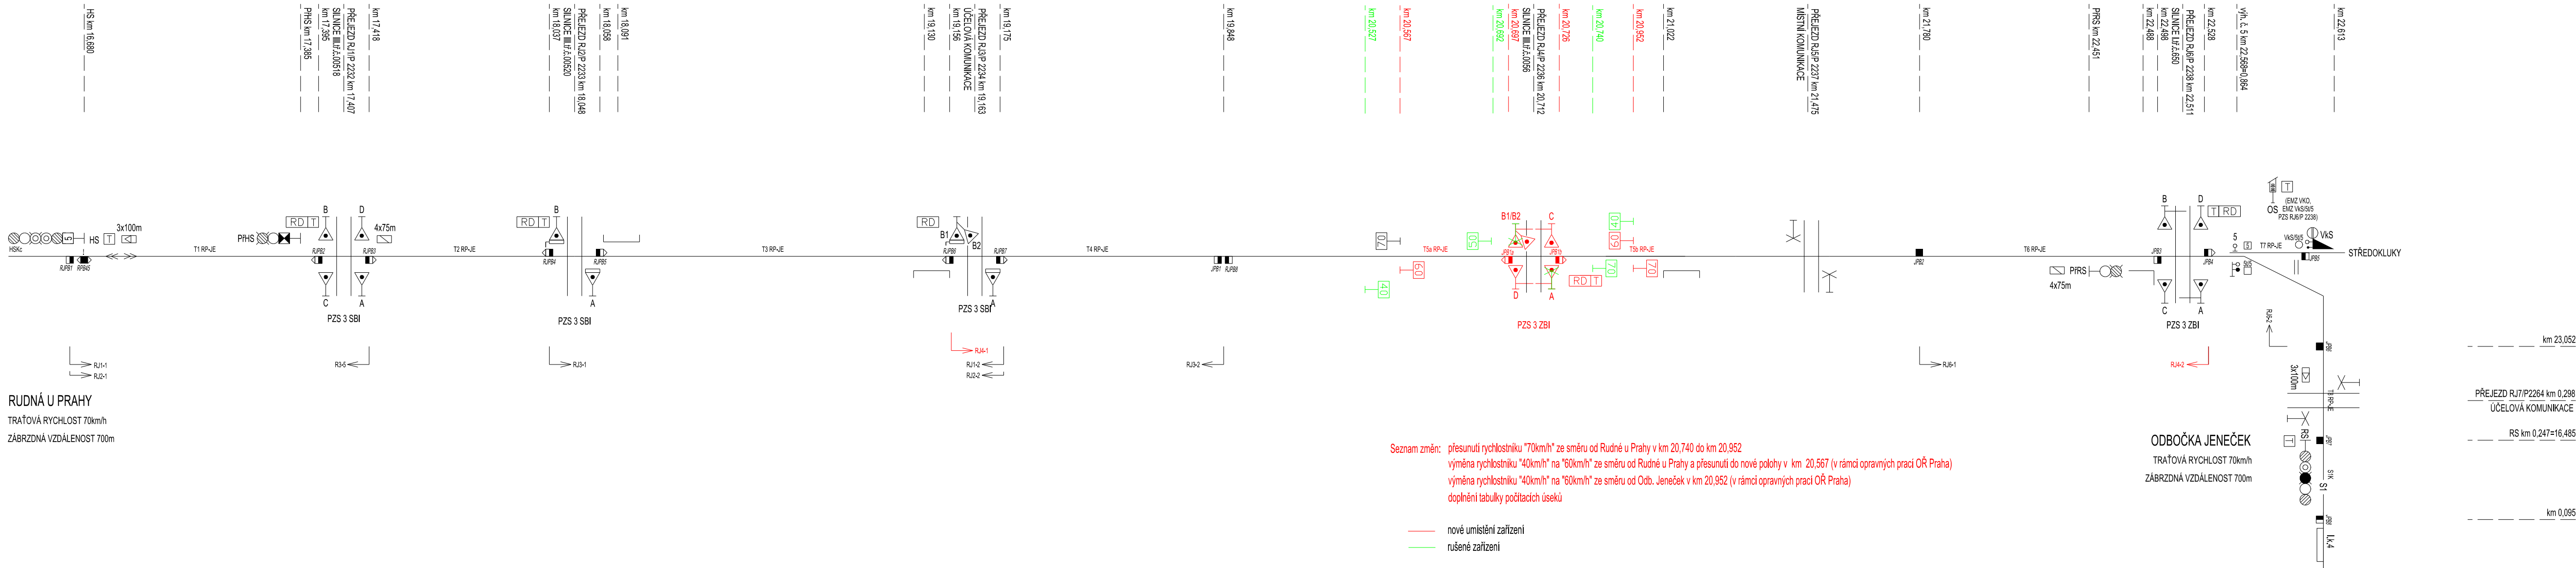

TABULKA POČÍTACÍCH ÚSEKŮ








ÚSEK	POČÍTACÍ BODY
T1 RP-JE	RJPB1, RJPB3
T2 RP-JE	RJPB2, RJPB5
T3 RP-JE	RJPB4, RJPB7
T4 RP-JE	RJPB6, RJPB8



TABULKA POČÍTACÍCH ÚSEKŮ

ÚSEK	POČÍTACÍ BODY
T5a RP-JE	JPB1, JPB1b
T5b RP-JE	JPB1a, JPB2
T6 RP-JE	JPB2, JPB4
T7 RP-JE	JPB3, JPB5, JPB6
T8 RP-JE	JPB6, JPB7
S1K	JPB7, JPB8

Vnitřní výstroj v SÚ Jeneček

POZNÁMKY:

- | | |
|---|---|
|  | světelný ukazatel rychlosti ukazuje bílou číslici 5 |
|  | snímač počítače náprav využít pro oba sousední kolejové úseky |
|  | snímač počítače náprav využít jen pro kolejový úsek vpravo, vlevo od snímače |
|  | snímač počítače náprav, u kterého je využit směrový výstup pro směr jízdy vpravo, vlevo |
|  | snímač počítače náprav, u kterého je využit směrový výstup pro funkci VNPN |
|  | výstražník se zdrojem zvukové signalizace pro nevidomé |
|  | výstražník se zdrojem zvukové signalizace pro nevidomé a přijímačem rádiového povelu |

ODPOVĚDNÝ PROJEKTANT	ING. MAREK TYR				tms projekt s.r.o. DUBIČNĚ 106, 373 71 RUDOLFOV IČO : 48200891, DIČ : CZ48200891 PROJEKČNÍ PRACOVISTĚ PLZEŇ WENZIGOVA 8, 301 48 PLZEŇ tel.: 378 229 851, fax 378 229 870	
NAVRHL, VYPRACOVAL	ANDREA DRNCOVÁ					
KRESLIL	ANDREA DRNCOVÁ					
KONTROLOVAL	ING. MAREK TYR					
OBJEDNATEL	Správa železnic, s.o., Stavební správa západ					
Výstavba PZS na přejezdu P2236 v km 20,712 trati Rudná u Prahy - Odb. Jeneček					DATUM	10/2020
					ÚČEL	DUSP
					POČET FORMÁTŮ	
					MĚŘÍTKO	
SITUAČNÍ SCHÉMA					ČÁST DOKUMENTACE :	PŘÍLOHA ČÍSLO :
					D.1.	0200.