


| na/z koleje | Rozhodné výhybky | Rychlost od/do | |
|----------------|---------------------|----------------|---------|
| | | VÝHYBNÁ KYJICE | |
| | | 1K | 2K |
| 1 | | traťová | — |
| 2 | | — | traťová |

ŽST JIF

| Poměr odbočení | Poloměr oblouku | Směr | Poloha výměniku | Druh prazců | Závěr | Přestavík | Poloha přestavíku | Snímat polohy | Zámek | | Poznámka |
|-------------------|--------------------|------|--------------------|----------------|-------|-----------|----------------------|------------------|-------------------|-----------------|----------|
| | | | | | | | | | v základní poloze | v opačné poloze | |
| 1:12 | 500 | L | I | b | č | EPR | I | 1 | — | — | — |
| 1:12 | 500 | L | p | b | č | EPR | p | 1 | — | — | — |
| 1:12 | 500 | L | p | b | č | EPR | p | 1 | — | — | — |

| Poloha syméniků | Druh průřezů | Závěr | Přestavnik | Poloha přestavniku | Snímat polohy | Zámek | | Poznámka |
|--------------------|-----------------|-------|------------|-----------------------|------------------|-------------------|-----------------|----------|
| | | | | | | v základní poloze | v opačné poloze | |
| l | b | č | EPR | l | 1 | — | — | — |
| p | b | č | EPR | p | 1 | — | — | — |
| p | b | č | EPR | p | 1 | — | — | — |

| Zómek | | |
|-------|-----------------|----------|
| | v opačné poloze | Poznámka |
| | — | — |
| | — | — |
| | — | — |

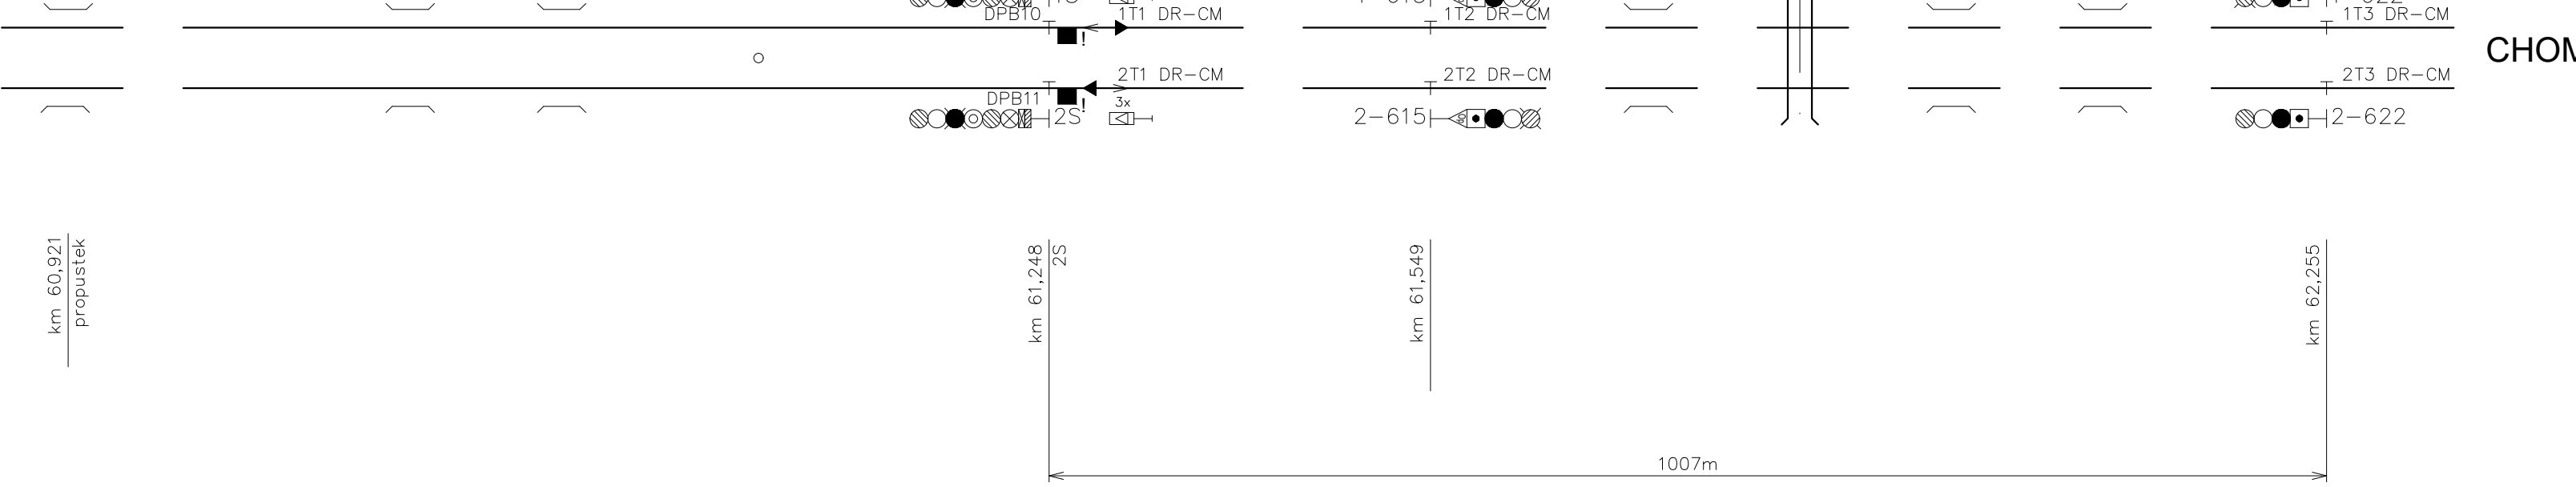

| | |
|---|----------|
| rychlost pro klasické soupravy | 100 km/h |
| rychlost pro soupravy s výk. skříní | 120km/h |
| max. vzdálenost | 1000m |

MUTOV