

Odb. DOLNÍ RYBNÍK

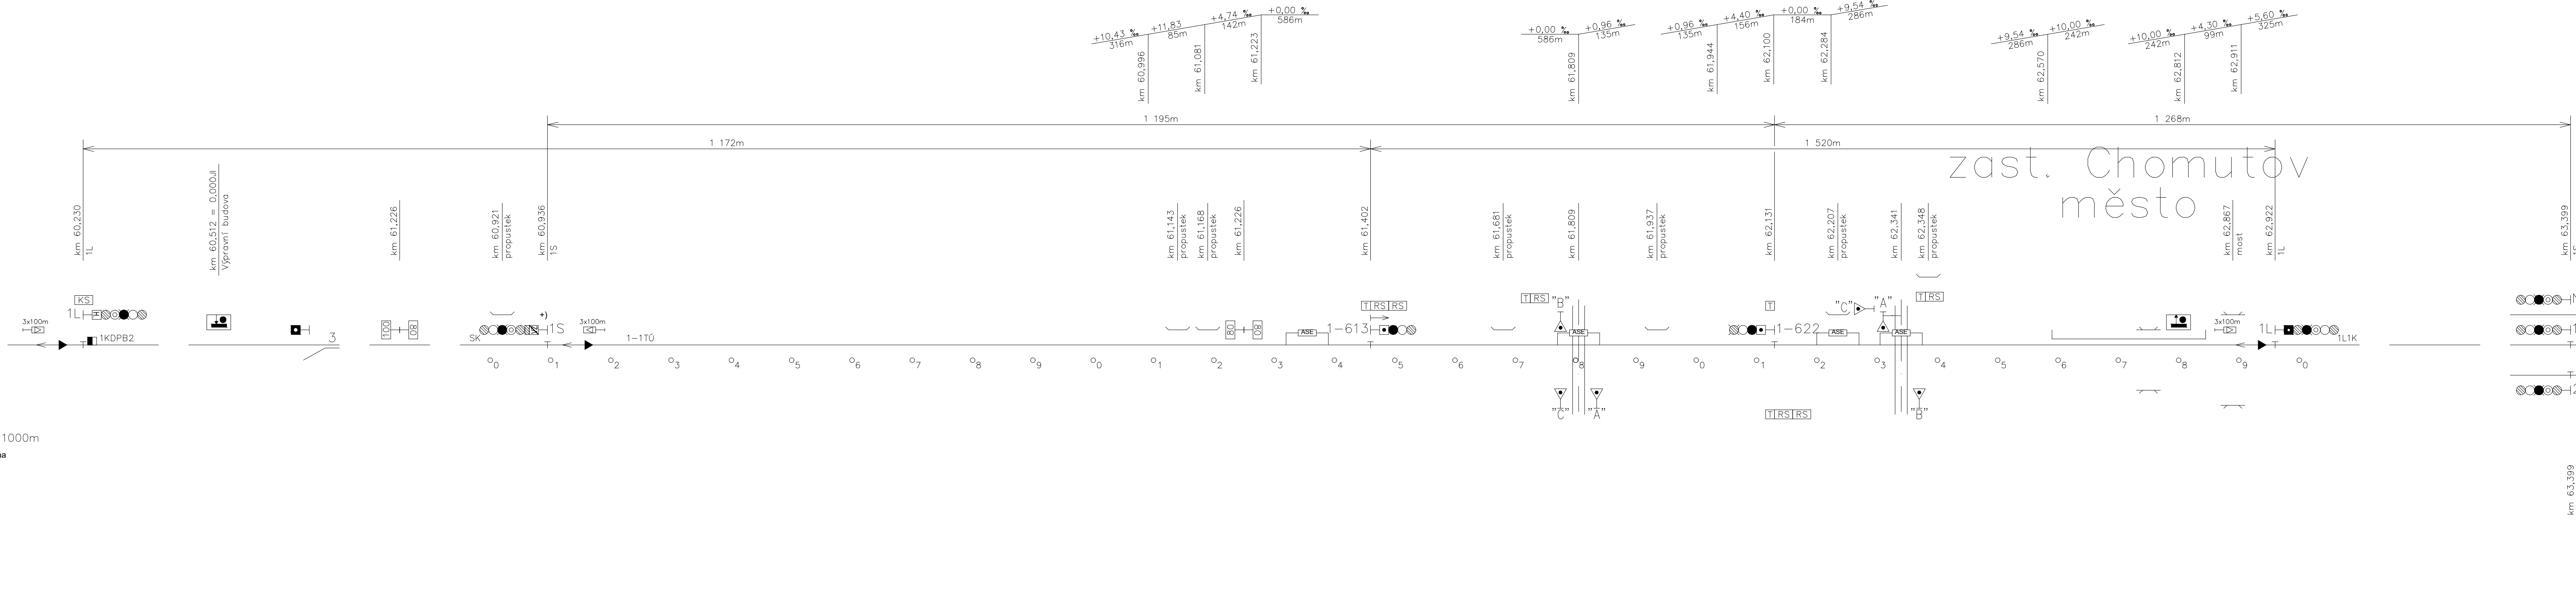
Tratová rychlost . . . . . 100 km/h  
Zábrzdňá vzdálenost . . . . . 1000m  
+) Návěst pro VZ umístěna na návěstidle mimo jeho obrys, na rameni nezasahujícím do průjezdného průřezu.

60,0

61,0

62,0







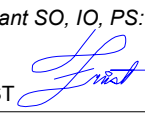

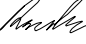
63,0



Odb. CHOMUTOV MĚSTO

Tratová rychlost . . . . . 80 km/h  
Zábrzdňá vzdálenost . . . . . 1000m

PS 12-02  
D.1.1.2.2

|   |  |  |   |                          |
|---|--|--|---|--------------------------|
| VÝŠKOVÝ SYSTÉM BpV  |  | SOURADNICOVÝ SYSTÉM S-JTSC   |   | ±0,000 = xxx,xx m n. m.  |
| Číslo změny:  | Obsah změny:   |  |   | Datum změny:             |
| 01  | -  |  |   | -                        |
| 02  | -  |  |   | -                        |
| 03  | -  |  |   | -                        |
| Objednatel:   |  |  |   |                          |
|                    |  | Správa železnic, státní organizace<br>Dlážděná 1003/7, 110 00 Praha 1                                |   |                          |
|   |  | Stavební správa západ<br>Sokolovská 278/1955, 190 00 Praha 9   |   |                          |
| Sdružení: „SEU + SP+PROJS_Kyjice-Chomutov_DSP“  |  |  |   |                          |
|                    |  |                   |                    |                          |
| Zpracovatel části:  |  |  |   | Hlavní inženýr projektu: |
|                    |  | SUDOP EU a.s.<br>Olšanská 1a, 130 80 Praha<br>Tel.: +420 267 094 305<br>E-mail: info@sudopeu.cz      |   | ING. STANISLAV JAROŠ     |
|   |  | Garant profese:  |   | ZDENĚK PACHOLÍK          |
| Středisko:  |  |  |   |                          |
| ELEKTROTECHNIKY, TRAKCE, SDĚLOVACÍ A ZABEZPEČOVACÍ TECHNIKY   |  |  |   |                          |
| Vedoucí střediska:  | Odpovědný projektant SO, IO, PS:   | Vypracoval:  | Kontroloval:  |                          |
| ING. MARTIN RAIBR  | ING. DAVID ZRŮST  | ING. PETR SÝKORA  | ING. MARTIN RAIBR  |                          |
| Název akce:   |  |  | Číslo smlouvy:  |                          |
|   |  |  | 19-010.640  |                          |
| REKONSTRUKCE TRATI V ÚSEKU KYJICE - CHOMUTOV  |  |  | Projektový stupeň:  |                          |
|   |  |  | DSP   |                          |
| název PS/SO:  |  |  | Datum:  |                          |
| TRATOVÉ ZABEZPEČOVACÍ ZAŘÍZENÍ  |  |  | 09 / 2019   |                          |
| PS 12-02 ODBOČKA DOLNÍ RYBNÍK - ODBOČKA CHOMUTOV MĚSTO, TZP   |  |  | Číslo části:  |                          |
| PROVIZORNÍ ZABEZPEČOVACÍ ZAŘÍZENÍ   |  |  | D.1.1.2.2.B   |                          |
| Název přílohy:  |  |  | Měřítko:  |                          |
| SITUACNÍ SCHÉMA ODB. DOLNÍ RYBNÍK - ODB. CHOMUTOV MĚSTO   |  |  | -   |                          |
| Stavební postup SP2c - cílový stav  |  |  | Počet formátů:  |                          |
|   |  |  | 6A4   |                          |
|   |  |  | Číslo přílohy:  |                          |
|   |  |  | 0206  |                          |