


LEGENDA:  
CYKY - kabely CYKY  
AYKY - kabely AYKY  
bez označení - kabely TCEKPFLEY  
TZE - kabely TCEKPFLEZE  
— - Stávající kabelizace/objekt  
— - Navrhovaná kabelizace/objekt  
--- - Kabelizace/objekt součástí TZZ

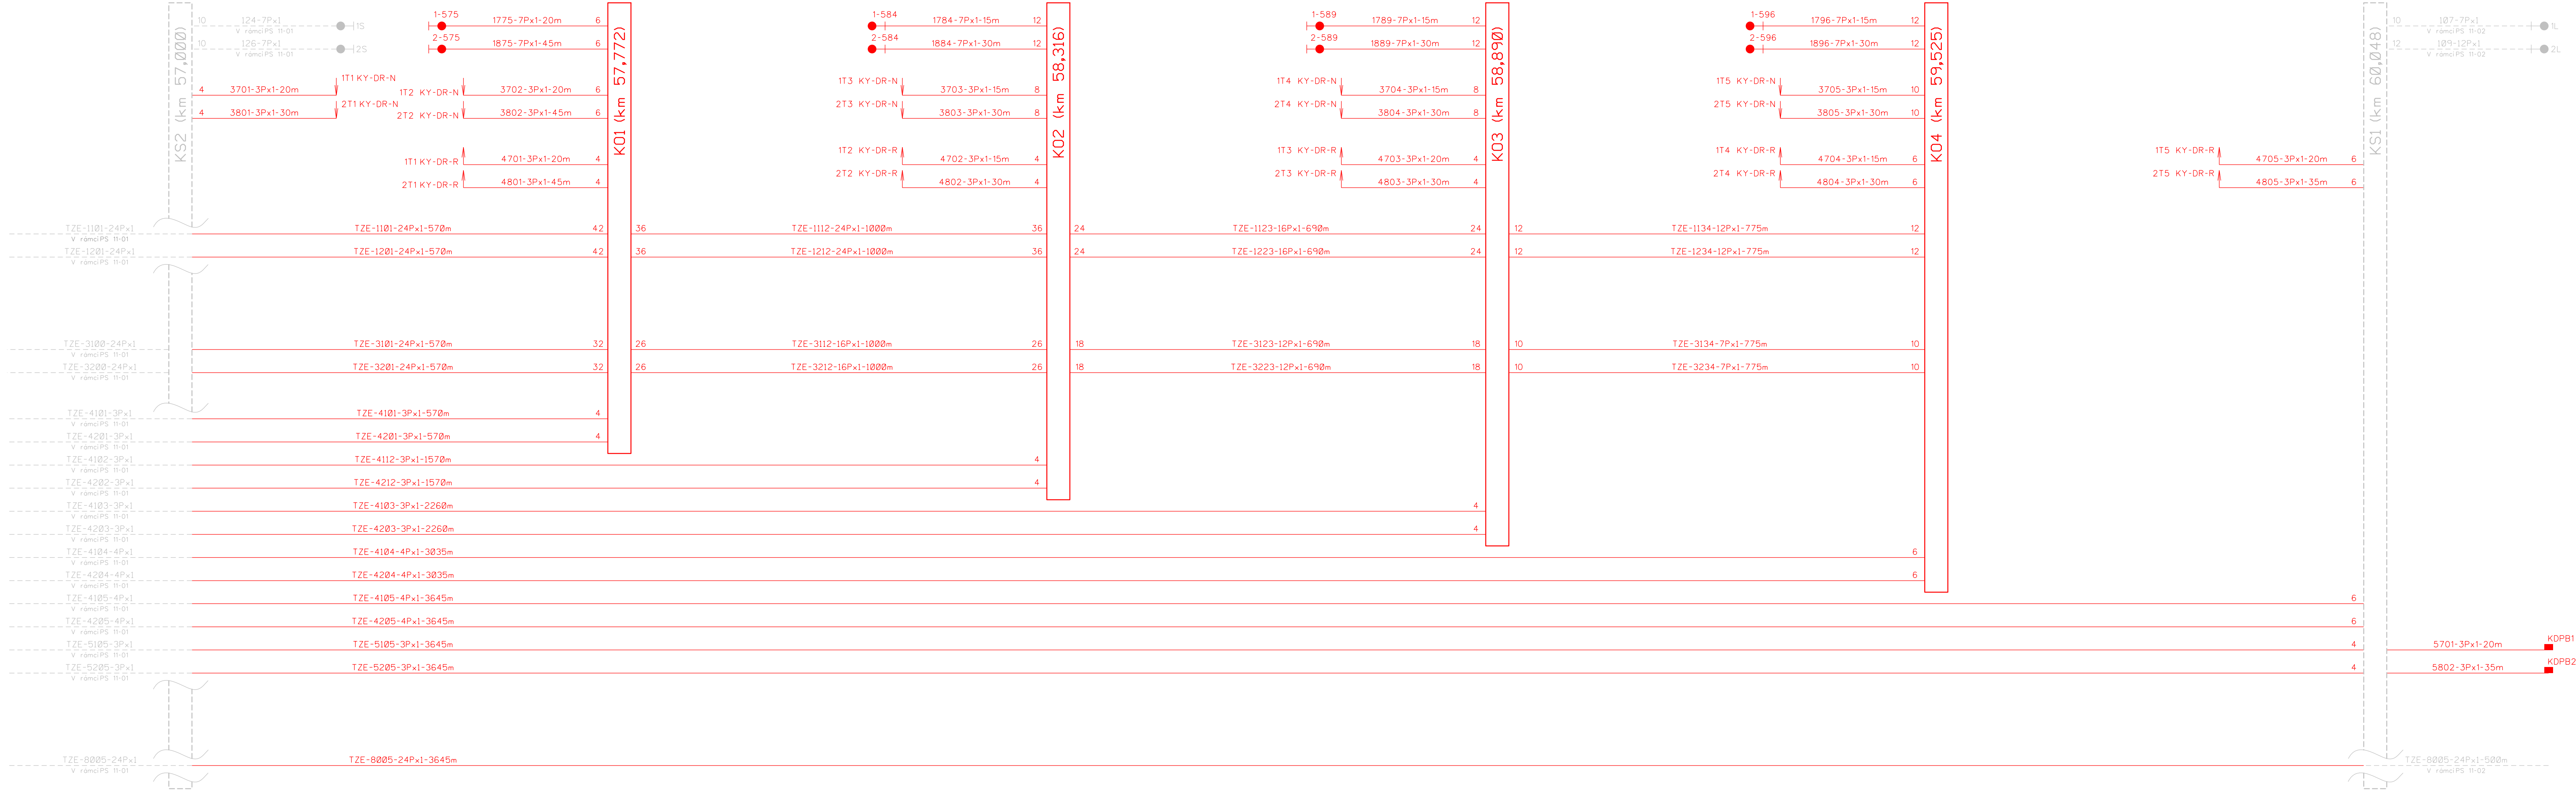

# PS 12-01

## D.1.1.2.1

VÝŠKOVÝ SYSTÉM BpV      SOUŘADNICOVÝ SYSTÉM S-JTSK      ±0,000 = xxx,xx m n. m.

Číslo změny:	Obsah změny:	Datum změny:
01	-	-
02	-	-
03	-	-

Objednatel:



SPRÁVA  
ŽELEZNIC

Správa železnic, státní organizace  
Dlážděná 1003/7, 110 00 Praha 1

Stavební správa západ  
Sokolovská 278/1955, 190 00 Praha 9

Sdružení: „SEU + SP+PROJS\_Kyjice-Chomutov\_DSP“



Zpracovatel částí:



SUDOP EU a.s.,  
Olšanská 1a, 130 80 Praha  
Tel.: +420 267 094 305  
E-mail: info@sudopeu.cz

Hlavní inženýr projektu:

ING. STANISLAV JAROŠ

Garant profese:

ZDENĚK PACHOLÍK

Sředitisko:

ELEKTROTECHNIKY, TRAKCE, SDĚLOVACÍ A ZABEZPEČOVACÍ TECHNIKY

Vedoucí sředitiska:

ING. MARTIN RAIBR

Odpovědný projektant SO, IO, PS:

ING. DAVID ZRÚST

Vypracoval:

JIŘÍ JAKUBEC

Kontroloval:

ING. MARTIN RAIBR

Název akce:

REKONSTRUKCE TRATI V ÚSEKU KYJICE - CHOMUTOV

Číslo smlouvy:

19-010.640

Projektový stupeň:

DSP

Název PS/SO:

ŽELEZNIČNÍ ZABEZPEČOVACÍ ZAŘÍZENÍ  
TRAŤOVÉ ZABEZPEČOVACÍ ZAŘÍZENÍ  
PS 12-01 KYJICE - ODBOČKA DOLNÍ RYBNÍK, TZZ

Název přílohy:

SCHÉMA KABELŮ KYJICE - ODB. DOLNÍ RYBNÍK

Datum:

09 / 2019

Číslo části:

D.1.1.2.1

Měřítko:

-

Počet formátů:

xA4

Číslo přílohy:

0801