


3NPE ~ 50 Hz, 400/230V, TN-C-S
L1, L2, L3 jím: 32A lkm: 10kA

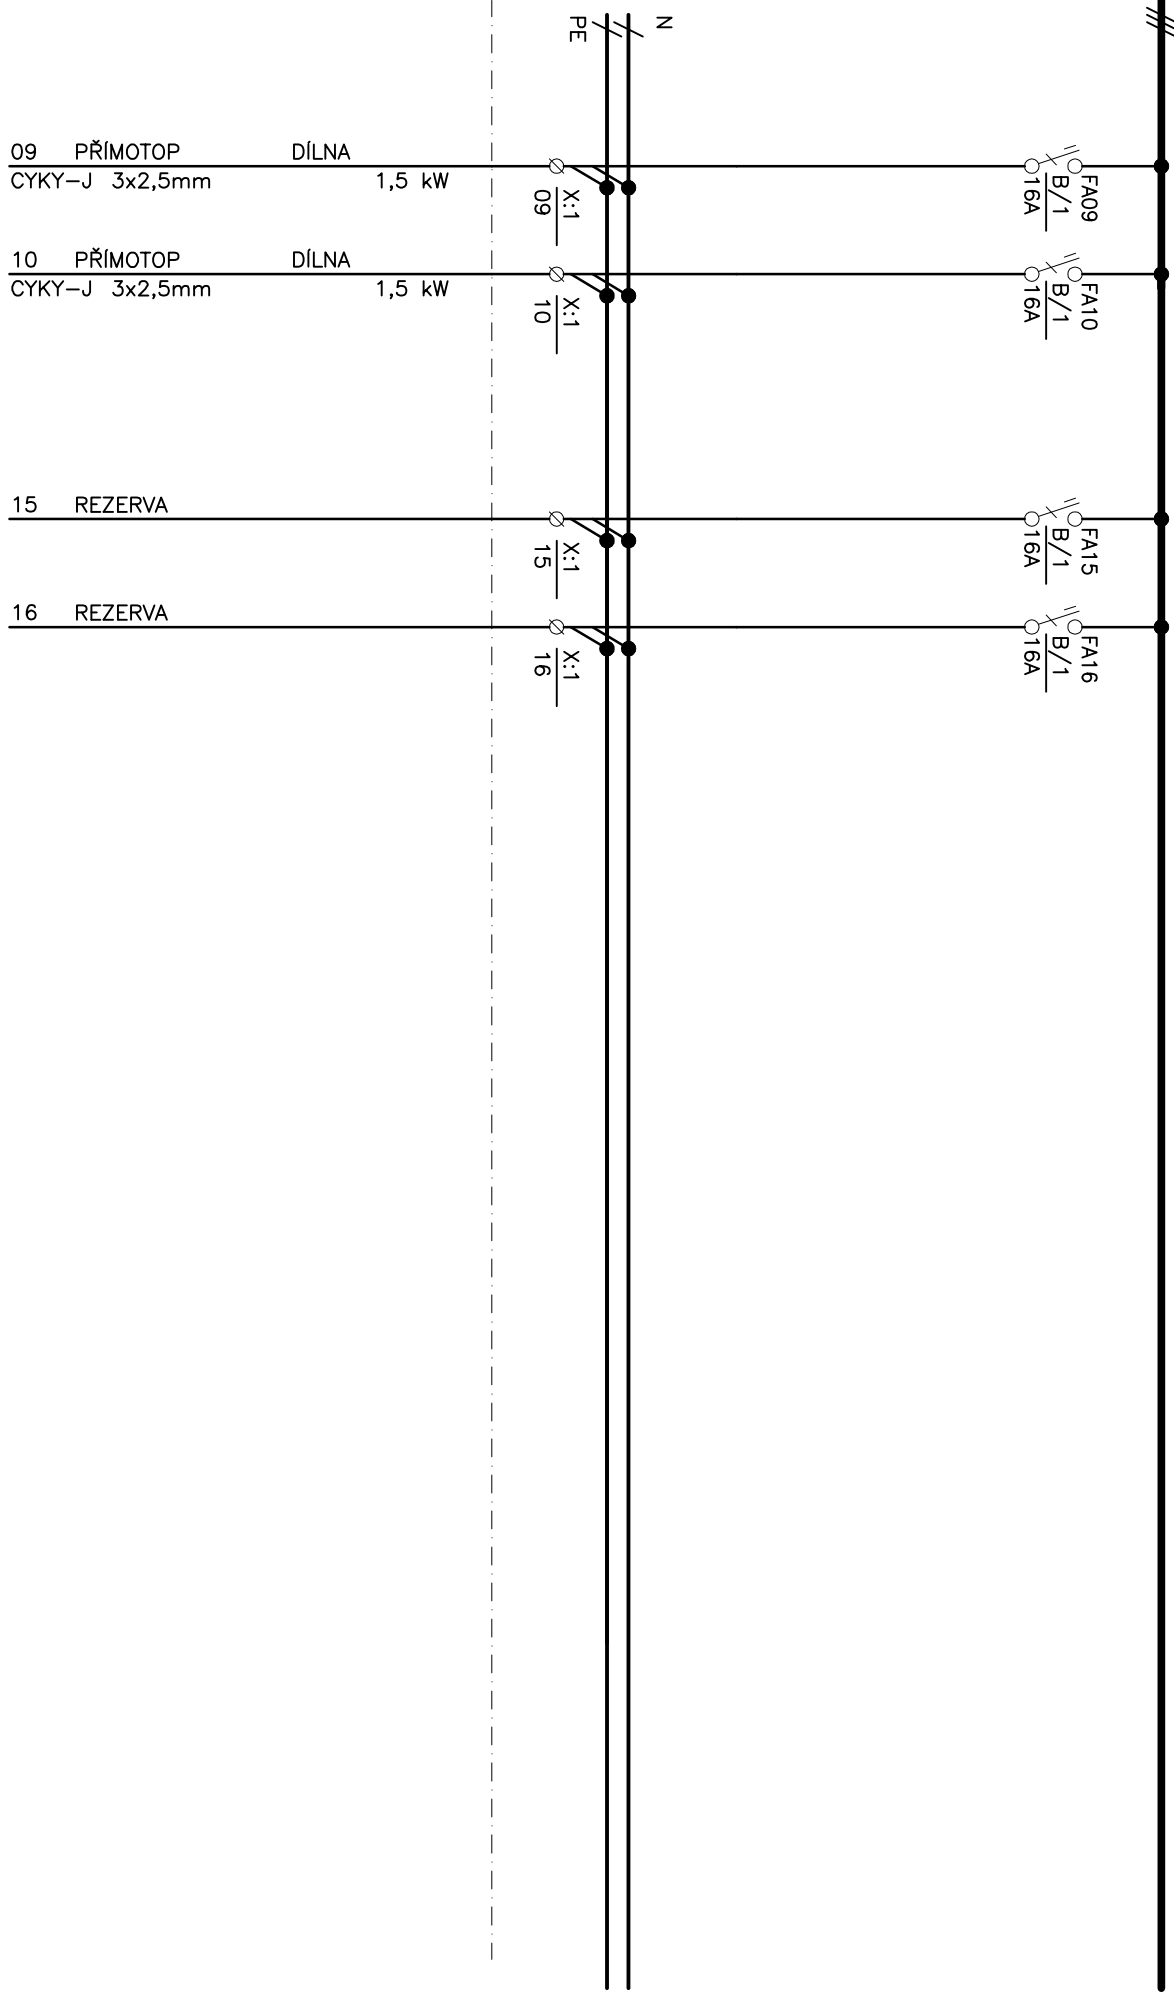

Název výkresu

ROZVADĚČ R2

Výkres :

R2

List :

Listů :

3

3