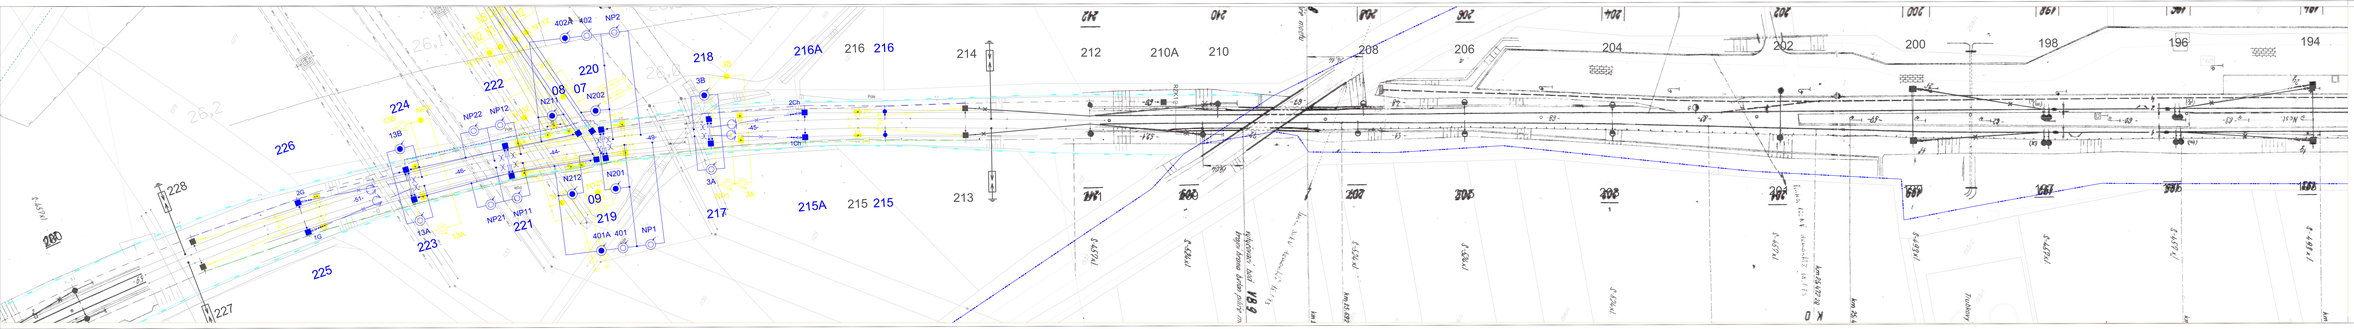

sfdi

SPRÁVA ŽELEZNIC

Legenda:

- ZOK - převěsný
- Nejvyšší vedení - nový stav
- Zpětné vedení - nový stav
- Opěrná lana







Legenda:

- ZOK - převěšený
- Napájecí vedení - nový stav
- Zpětné vedení - nový stav
- Demolice

část 2/2

REVIZE Č.	DATUM	ZMĚNA	ČÍSLO SOUPRAVY:

SUDOP BRNO

SUDOP BRNO, spol. s r.o.
Kounicova 26
611 36 Brno

OBJEDNAVATEL:	Správa železnic, státní organizace, Dlážděná 1003/7, 110 00 Praha 1 Stavební správa východ (organizační jednotka)		tel. : +420 972 625 804 E-mail: sudop@sudop-brno.cz
PROFESNÍ SKUPINA:	23 Trakční vedení	VEDOUCÍ PROF. SKUPINY Ing. Jiří Pelc	GENERÁLNÍ ŘEDITEL Ing. Kamil Chmela
ODPOVĚDNÝ PROJ. ZAKÁZKY Ing. Jan Zářecký	ODPOVĚDNÝ PROJ. PS, SO Ing. Ondřej Svoboda	NAVRHL, VYPRACOVAL Ing. Ondřej Svoboda	KONTROLOVAL Jiří Podhradský
KRAJ: Jihomoravský/Vysočina	POVĚŘENÝ OÚ: Tišnov – Golčův Jeníkov		STUPEŇ: DUSP+PDPS

ZVÝŠENÍ TRAKČNÍHO VÝKONU TNS ČEBÍN

SO 01-01-01 TNS Čebín, úprava TV

Polohový plán - nový stav

ZAK. ČÍSLO 20047-01-1020	ARCH. ČÍSLO 2020240017
MĚŘÍTKO	POČET FORMÁTŮ
DATUM:	10/2020
ČÁST DOKUM. D.2.3.1.1	PŘÍLOHA 5