



KATASTRÁLNÍ SITUAČNÍ VÝKRES  
M 1:1000  
KM 25,9 - 26,2  
k.ú. Hradčany u Tišnova

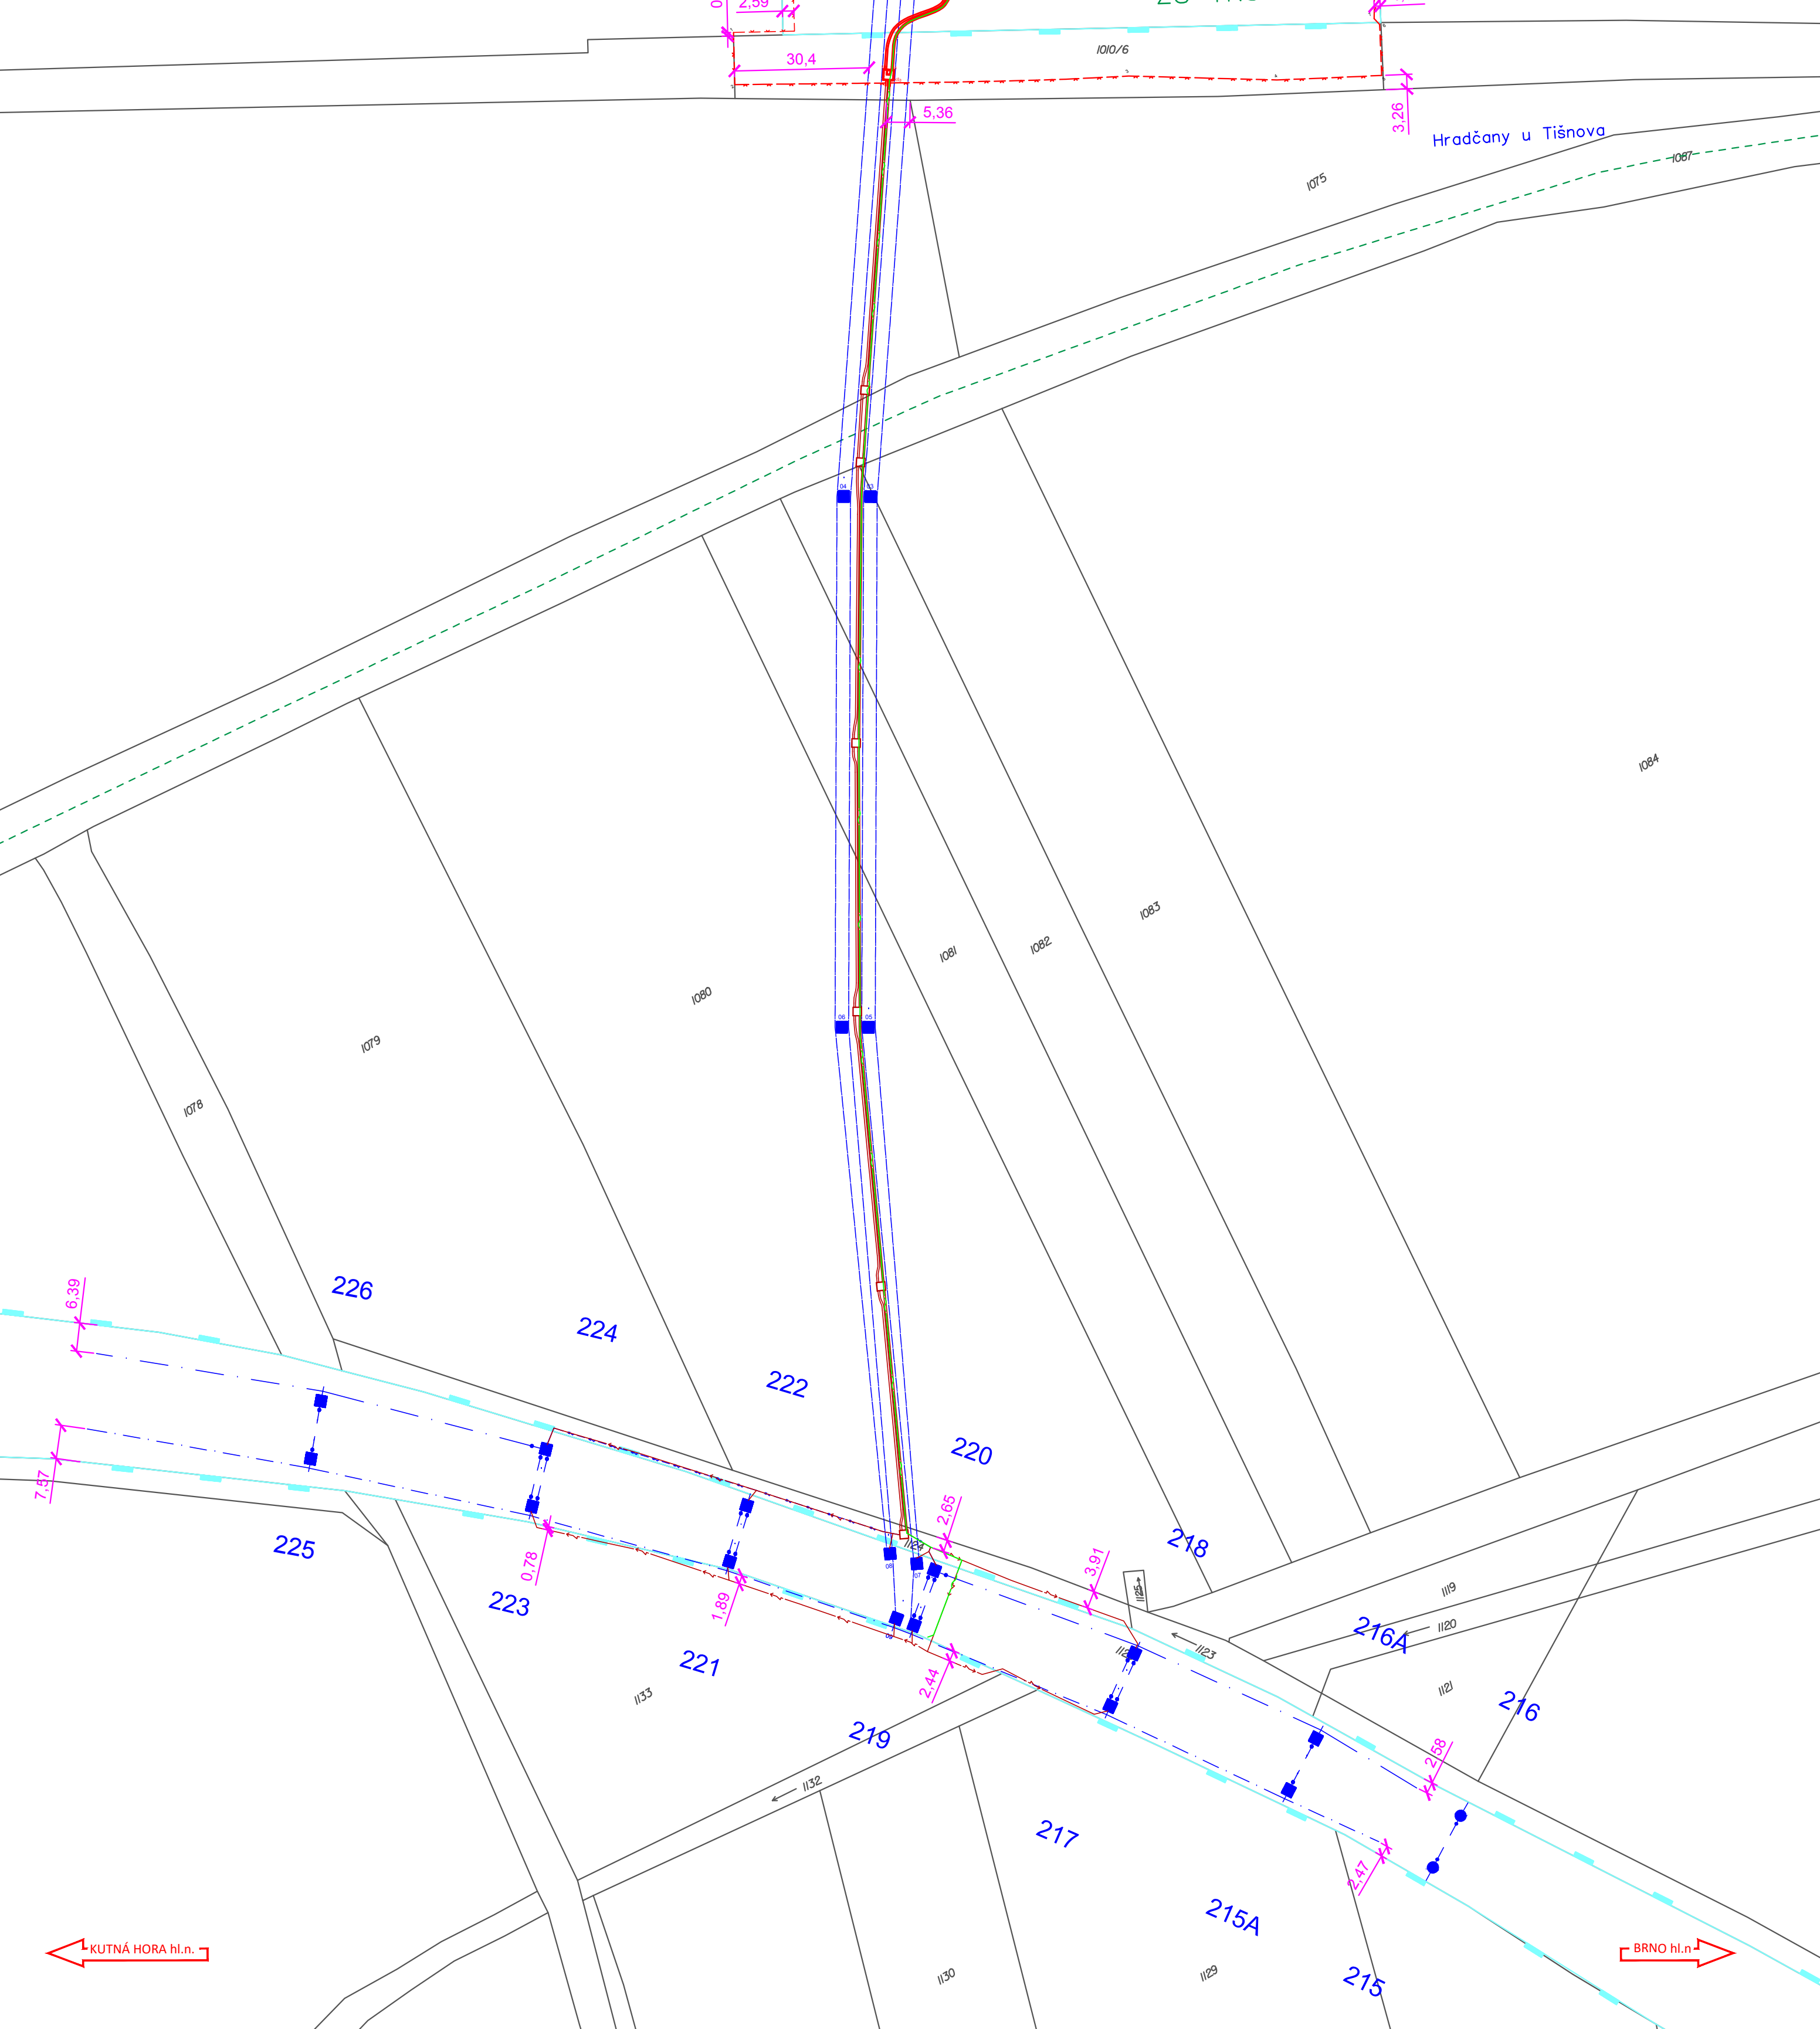

Jihomoravské energetické závody

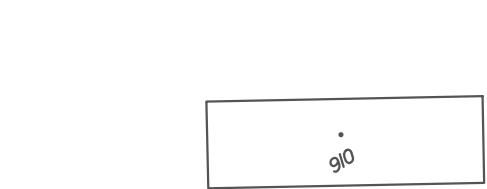

LEGENDA

- KATASTRÁLNÍ MAPA
- STÁVAJÍCÍ KOLEJE A JINÉ STÁVAJÍCÍ ZAŘÍZENÍ
- NOVÉ KOLEJE, KOMUNIKACE, MOSTY, POZEMNÍ STAVBY
- DEMOLICE A DEMONTÁŽE
- KANALIZACE
- SILNOPROUDÉ ZAŘÍZENÍ
- SDĚLOVACÍ ZAŘÍZENÍ
- ZABEZPEČOVACÍ ZAŘÍZENÍ
- TRAKČNÍ VEDENÍ
- HRANICE KATASTRŮ
- HRANICE OBVODU DRÁHY - POZEMEK SŽ
- HRANICE OBVODU DRÁHY - POZEMEK ČD

ZAŘÍZENÍ STAVENIŠTĚ

- VOZOVKA, KRYT ASFALTOBETON
- CHODNÍK, ZÁMKOVÁ DLAŽBA
- CHODNÍK, ZÁMKOVÁ DLAŽBA PRO ZATÍŽENÍ DO 3,5 TUNY
- ŠTĚRK 4-8 MM
- KAMENNÁ DLAŽBA TL. 250 MM DO 150 MM PODKLADNÍHO BETONU
- TRATIVOD DN 150, TRATIVODNÍ ŠACHTA

- ULIČNÍ VPUŠŤ
- LINIOVÝ ŽLAB
- HORSKÁ VPUŠŤ



			ČÍSLO SOUPRAVY:
REVIZE Č.	DATUM	ZMĚNA	

			SUDOP BRNO, spol. s r.o. Kounicova 26 611 36 Brno	
OBJEDNAVATEL:	Správa železnic, státní organizace, Dílčeděná 1003/7, 110 00 Praha 1		tel. : +420 972 625 804 E-mail: sudop@sudop-brno.cz	
PROFESNÍ SKUPINA:	34 Inženýring	VEDOUcí PROF. SKUPINY Ing. Kamil Chmela	GENERÁLNÍ ŘEDITEL Ing. Kamil Chmela	
ODPOVĚDNÝ PROJ. ZAKÁZKY Ing. Jan Záhřebský	ODPOVĚDNÝ PROJ. PS. SO Barbora Špíchalová	NAVRHL, VYPRACOVAL Barbora Špíchalová	KONTROLOVAL Ing. Kamil Chmela	
KRAJ: Jihomoravský/Vysočina			POVĚŘENÝ OÚ: Tišnov – Golčův Jeníkov	
ZVÝŠENÍ TRAKČNÍHO VÝKONU TNS ČEBÍN			STUPEŇ: DUSP+PDPS	
			ZAK. ČÍSLO 20047-01-1020	ARCH. ČÍSLO 2020240017
KATASTRÁLNÍ SITUAČNÍ VÝKRES			MĚŘÍTKO 1: 1000	POČET FORMÁTŮ 6 x A4
			DATUM: C.2	10/2020 PŘÍLOHA 01