



TNS ČEBÍN

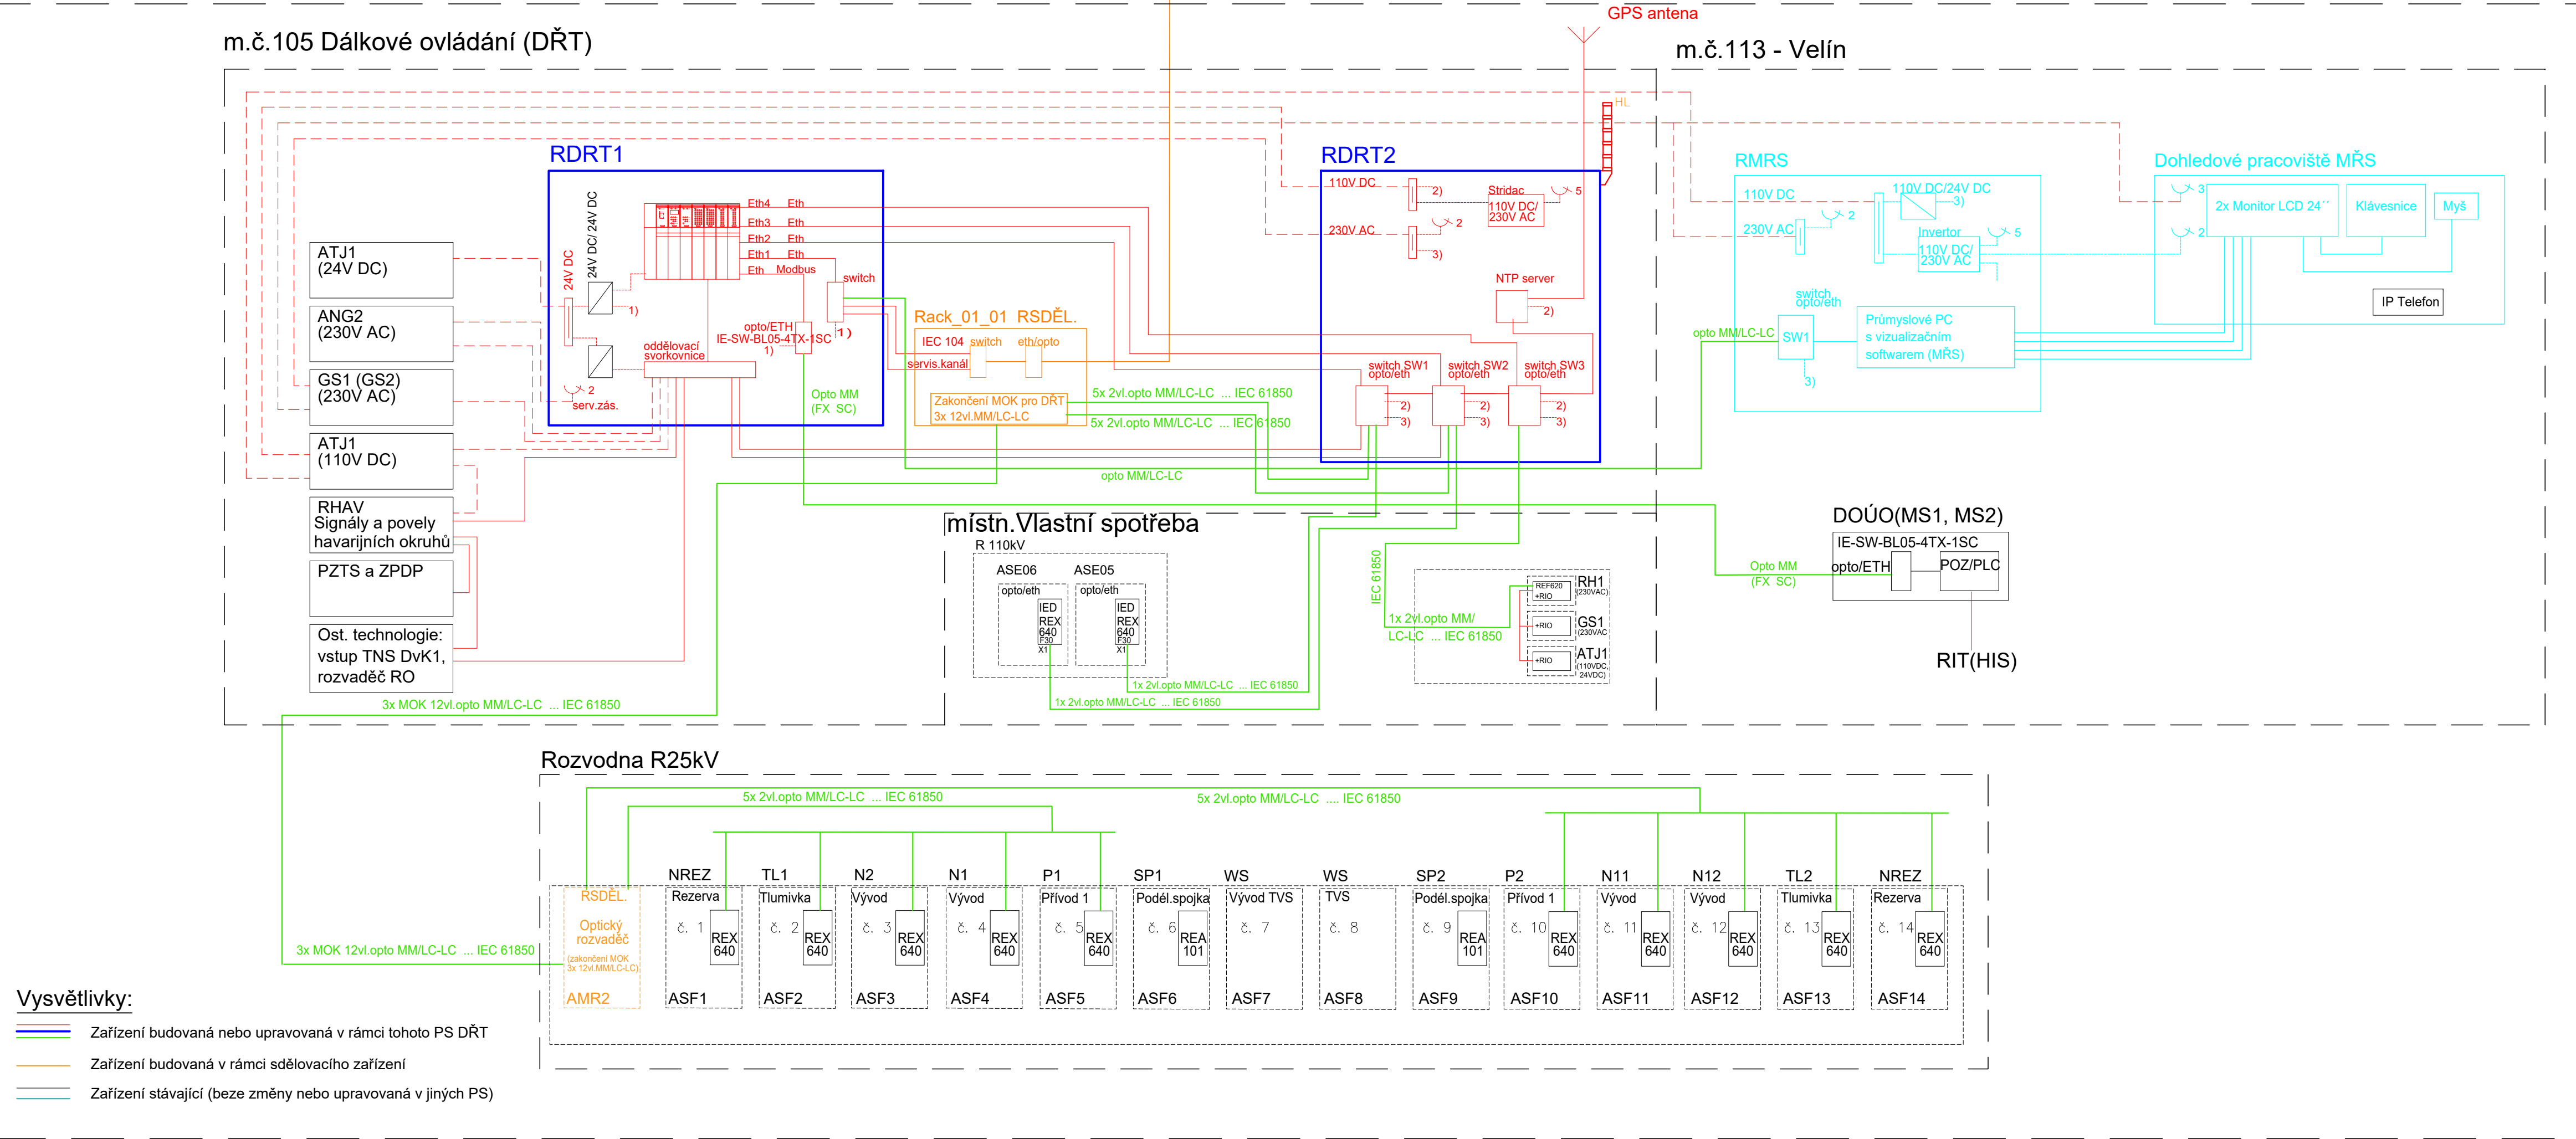

			ČÍSLO SOUPRAVY:
REVIZE Č.	DATUM	ZMĚNA	

			SUDOP BRNO, spol. s r.o. Kounicova 26 611 36 Brno	
OBJEDNAVATEL:	Správa železnic, státní organizace, Dílčžděná 1003/7, 110 00 Praha 1 Stavební správa východ (organizační jednotka)		tel. : +420 972 625 804 E-mail: sudop@sudop-brno.cz	
PROFESNÍ SKUPINA:	24 Silnoproud	VEDOUcí PROF. SKUPINY Ing. Jan Záhřecký <i>Galuch</i>		GENERÁLNÍ ŘEDITEL Ing. Kamil Chmela
ODPOVĚDNÝ PROJ. ZAKÁZKY	Ing. Jan Záhřecký <i>Galuch</i>	ODPOVĚDNÝ PROJ. PS, SO	Ing. Jan Záhřecký <i>Galuch</i>	NAVRHL, VYPRACOVAL Jindřich Lukašík <i>Lukašík</i>
KRAJ: Jihomoravský/Vysočina		POVĚŘENÝ OÚ: Tišnov – Golčův Jeníkov		KONTROLOVAL Hynek Máče <i>Máče</i>
ZVÝŠENÍ TRAKČNÍHO VÝKONU TNS ČEBÍN PS 01-05-01 TNS Čebín, zařízení DŘT, SKŘ a MŘS			STUPEŇ: DUSP+PDPS	
			ZAK. ČÍSLO 20047-01-1020	ARCH. ČÍSLO 2020240017
Přehledové schéma DŘT, SKŘ a MŘS			MĚŘÍTKO	POČET FORMÁTŮ 4xA4
			DATUM:	10/2020
			ČÁST DOKUM.	PŘÍLOHA
			D.1.3.1	2