


# 1. NADZEMNÍ PODLAŽÍ

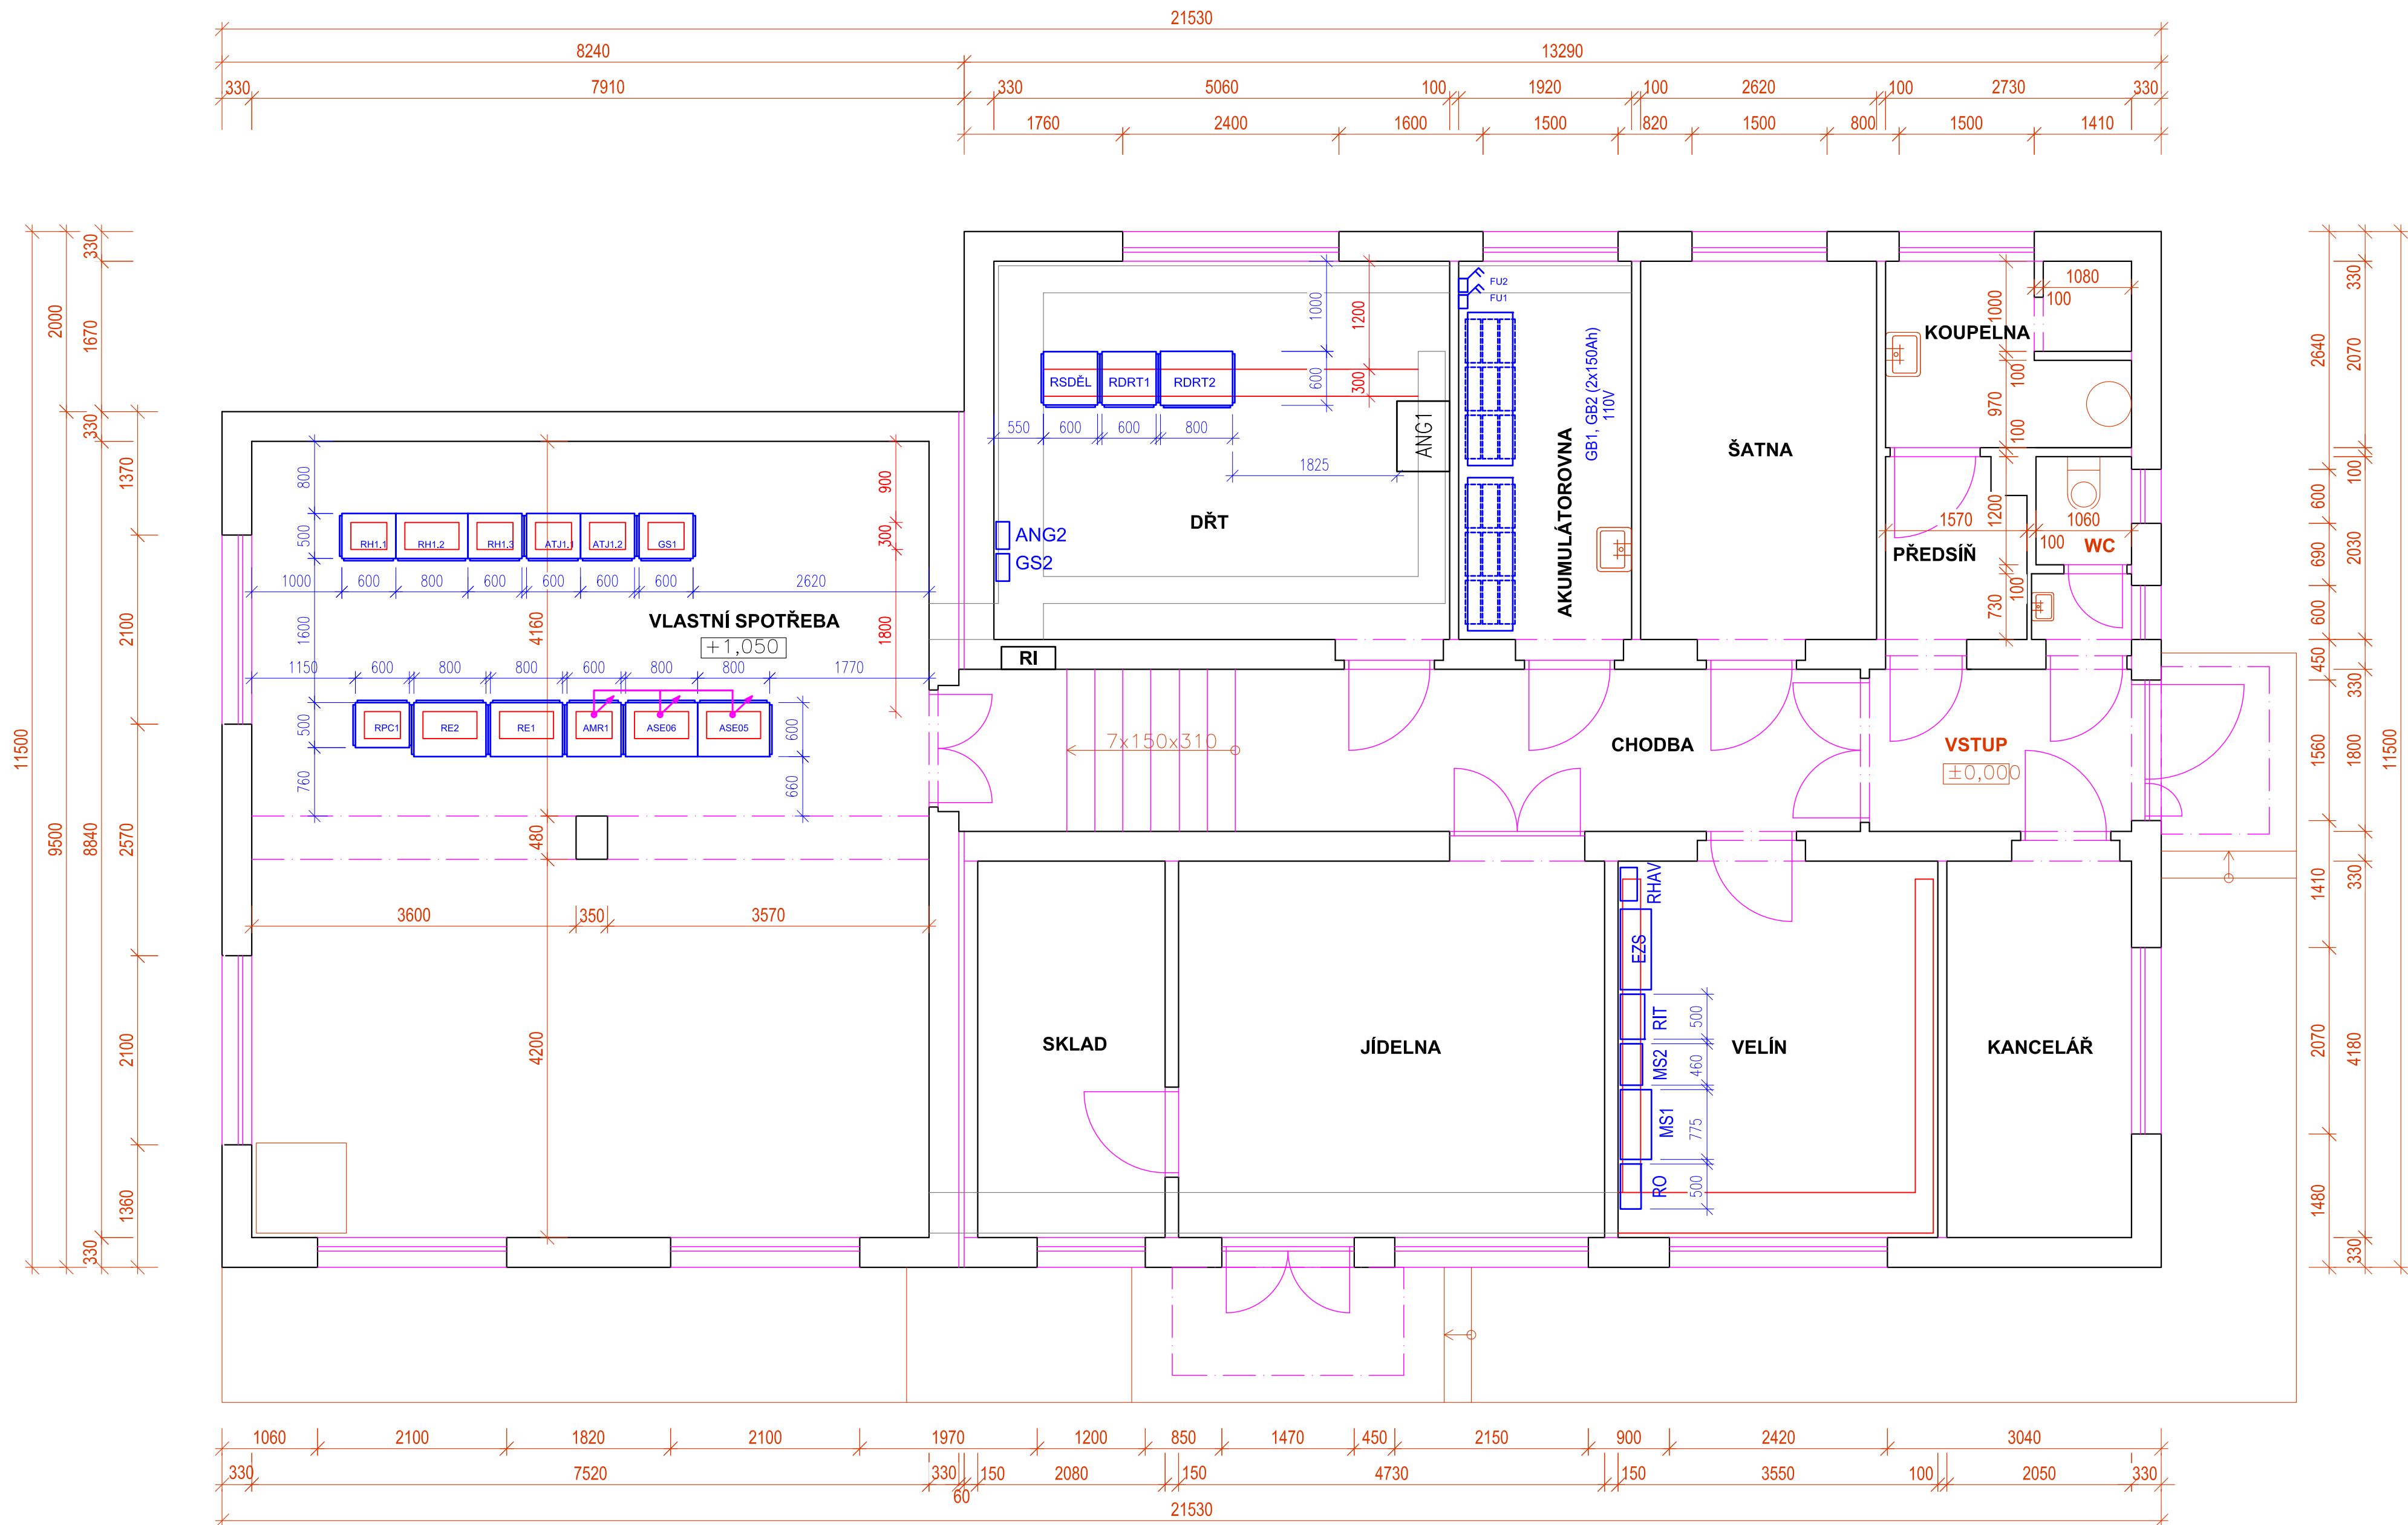

## POZNÁMKA 1 :

- Vnější vlivy dle ČSN 33 2000-5-51 ed.3:  
Vnější činitel prostředí :  
AA5, AB5, AC1, AD1, AE1, AF1, AG1, AH1, AK1, AL1,  
AM1-1, AM2-1, AM3-1, AM9-1, AN1, AP1, AQ1, AR1, AS1  
Využití : BA4, BC2, BD1, BE1  
Konstrukce budovy : CA1, CB1
- Ochrana před nebezpečným dotykovým napětím :  
3PEN AC 50Hz, 400V/TN-C - automatickým odpojením od zdroje  
2-110V DC - automatickým odpojením od zdroje s hlídáním izol. stavu  
2-24V DC - obvody FELV

## POZNÁMKA 2:

Všecké kabelové prostupy budou utěsněny typovými kabelovými ucpávkami -  
prostupy elektroinstalací stěnami a stropy, prostupy mezi jednotlivými požárními úseky,  
budou provedeny V NEHOŘLAVÉM PROVEDENÍ - EI S POŽÁRNÍ ODOLNOSTÍ 60 minut,  
ve smyslu ČSN 73 0848 a ČSN 73 0810.



|           |       |       |                 |
|-----------|-------|-------|-----------------|
|           |       |       | ČÍSLO SOUPRAVY: |
|           |       |       |                 |
|           |       |       |                 |
| REVIZE Č. | DATUM | ZMĚNA |                 |

|   |  |   |  |  |
|---|--|---|--|--|
|  <b>SUDOP BRNO</b> |  |   | <b>SUDOP BRNO, spol. s r.o.</b><br><b>Kounicova 26</b><br><b>611 36 Brno</b> |  |
| OBJEDNAVATEL:   |  | Správa železnic, státní organizace, Dílždná 1003/7, 110 00 Praha 1<br>Stavební správa východ (organizační jednotka) |  | tel. : +420 972 625 804<br>E-mail: sudop@sudop-brno.cz |
| PROFESNÍ SKUPINA:   | 24<br>Silnoproud                           | VEDOUcí PROF. SKUPINY<br>Ing. Jan Zářecký   |  | GENERÁLNÍ ŘEDITEL<br>Ing. Kamil Chmela                 |
| ODPOVĚDNÝ PROJ. ZAKÁZKY<br>Ing. Jan Zářecký   | ODPOVĚDNÝ PROJ. PS, SO<br>Ing. Jan Zářecký | NAVRHL, VYPRACOVAL<br>Ing. Petr Kortýš  |  | KONTROLOVAL<br>Ing. Vítězslav Šimáček                  |
| KRAJ: Jihomoravský/Vysočina   | POVĚŘENÝ OÚ: Tišnov - GoKův Jeníkov        |   |  | STUPEŇ: DUSP+PDPS                                      |
| <b>ZVÝŠENÍ TRAKČNÍHO VÝKONU TNS ČEBÍN</b><br><b>PS 01-09-07 TNS Čebín, registrační měření</b>           |  |   |  |  |
| <b>Provozní budova - dispozice zařízení</b>   |  |   |  |  |