


NEJMENŠÍ VZDUŠNÉ VZDÁLENOSTI PEVNÉ NAMONTOVANÝCH ŽIVÝCH ČÁSTÍ (mm)	
PODLE ČSN EN 61936-1	
ZARÍZENÍ VENKOVNÍ - NAPĚTÍ 27kV	
Živých částí navzájem a proti	320
uzemněným vodivým částem :	400
Od nitě nebo síťe :	320
Od přetího krytu :	620
Od zábradlí :	620
Nechráněné živé části	
od podlahy nebo země :	2570

----- Dvouplášťová chránička 90 / 75 mm (KOPOFLEX)

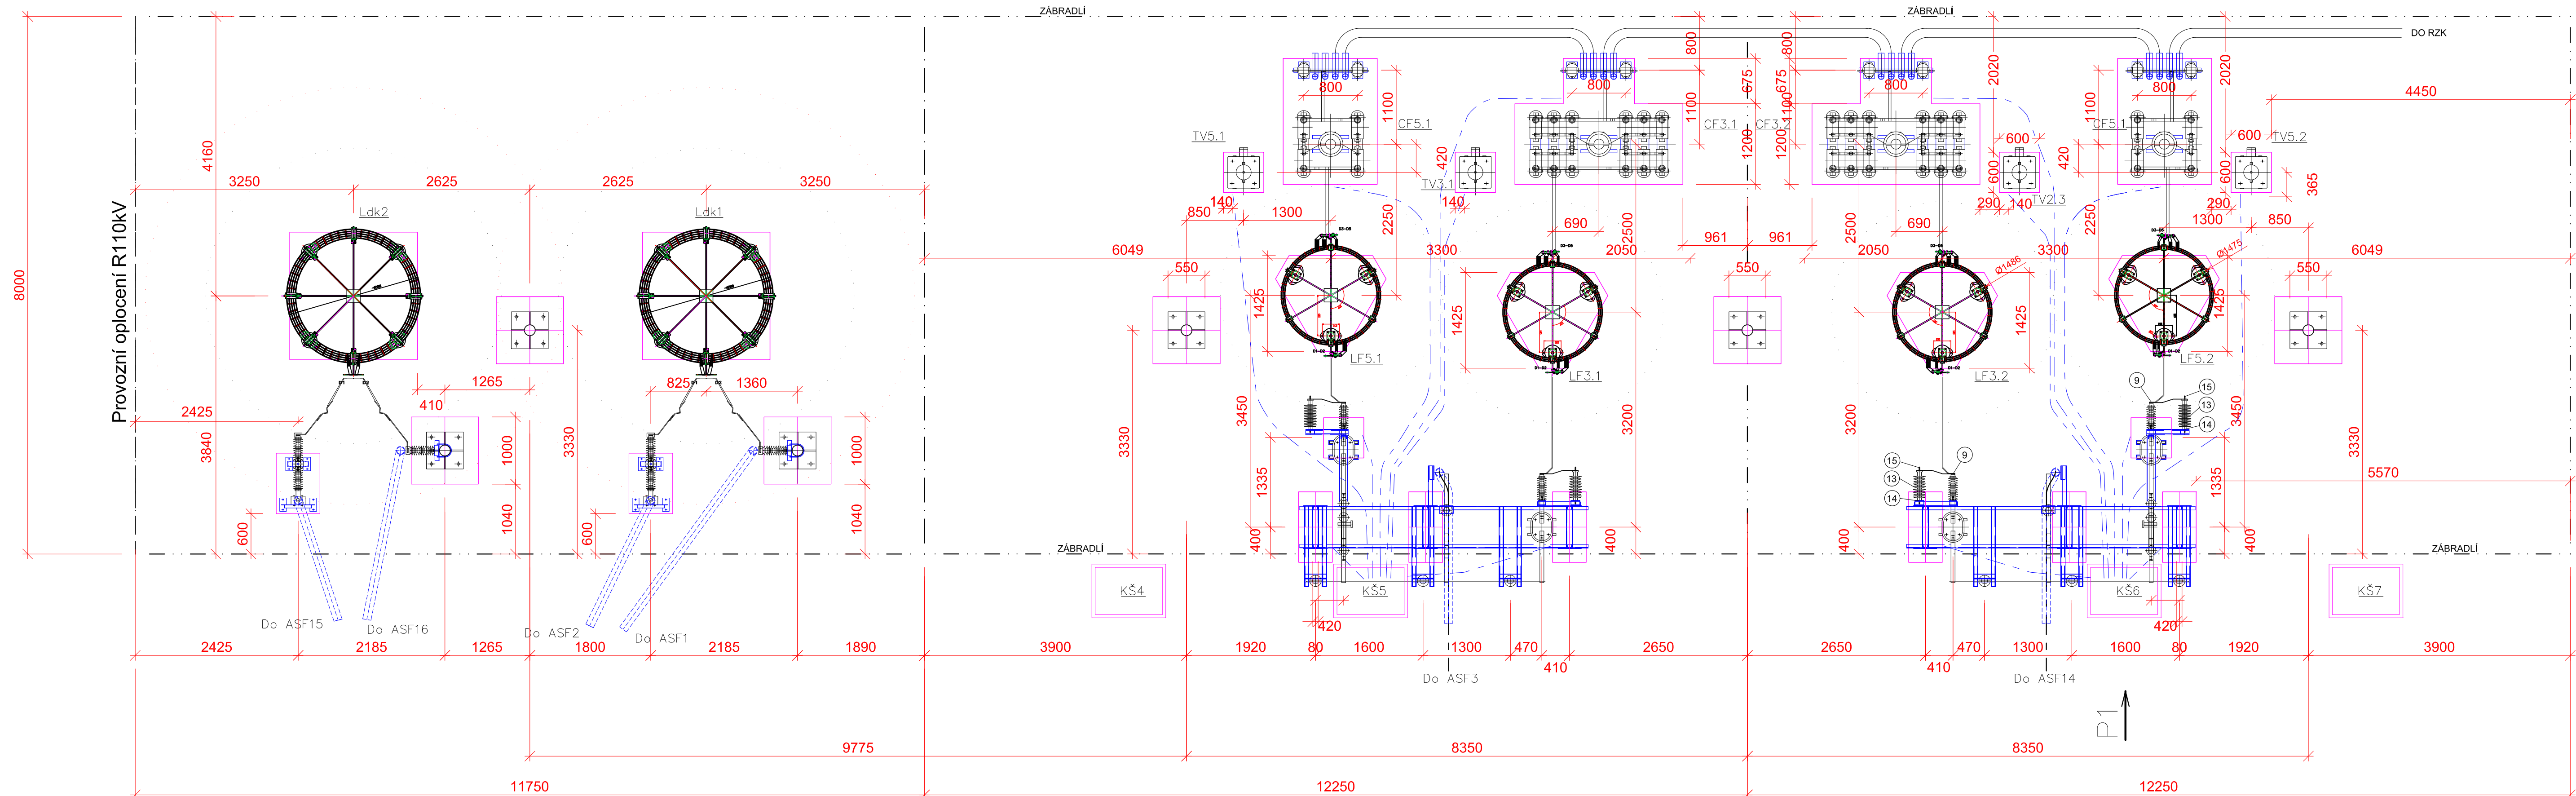

			ČÍSLO SOUPRAVY:
REVIZE Č.	DATUM	ZMĚNA	

		SUDOP BRNO, spol. s r.o. Kounicova 26 611 36 Brno	
OBJEDNATEL:	SZDC, s.o., Stavební správa východ se sídlem v Olomouci, Nerudova 1, 772 58 Olomouc	tel.: +420 972 625 804 E-mail: sudop@sudop-brno.cz	
PROFESNÍ SKUPINA:	24 SILNOPROUD	VEDOUČÍ PROF. SKUPINY ING. ZDENĚK OLŠAN	JEDNATEL ING. JIRÍ MOLÁK
ODPOVĚDNÝ PROJ. ZAKÁZKY ING. VITĚZSLAV ŠIMÁČEK	ODPOVĚDNÝ PROJ. PS. SO ING. VITĚZSLAV ŠIMÁČEK	NAVRHL. VYPRACOVAL ING. JAN ZÁREČEK	KONTROLOVAL ING. JAN ZÁREČEK
KRAJ : Vysočina	POVĚŘENÝ OÚ : Žďár nad Sázavou	STUPEŇ: DPS	
"Zvýšení trakčního výkonu TNS Ostrov nad Oslavou"		ZAK. ČÍSLO 304-HV-015	ARCH. ČÍSLO 2013/0053
PS 20-09-03 TNS Ostrov nad Oslavou, rozvodna 25kV - FKZ		MĚŘITÍ 1:50	POČET FORMÁTŮ 10A4
FKZ - dispozice zařízení - stávající		DATUM: 122015	PRÍLOHA 4