



SITUACE
M 1:1000

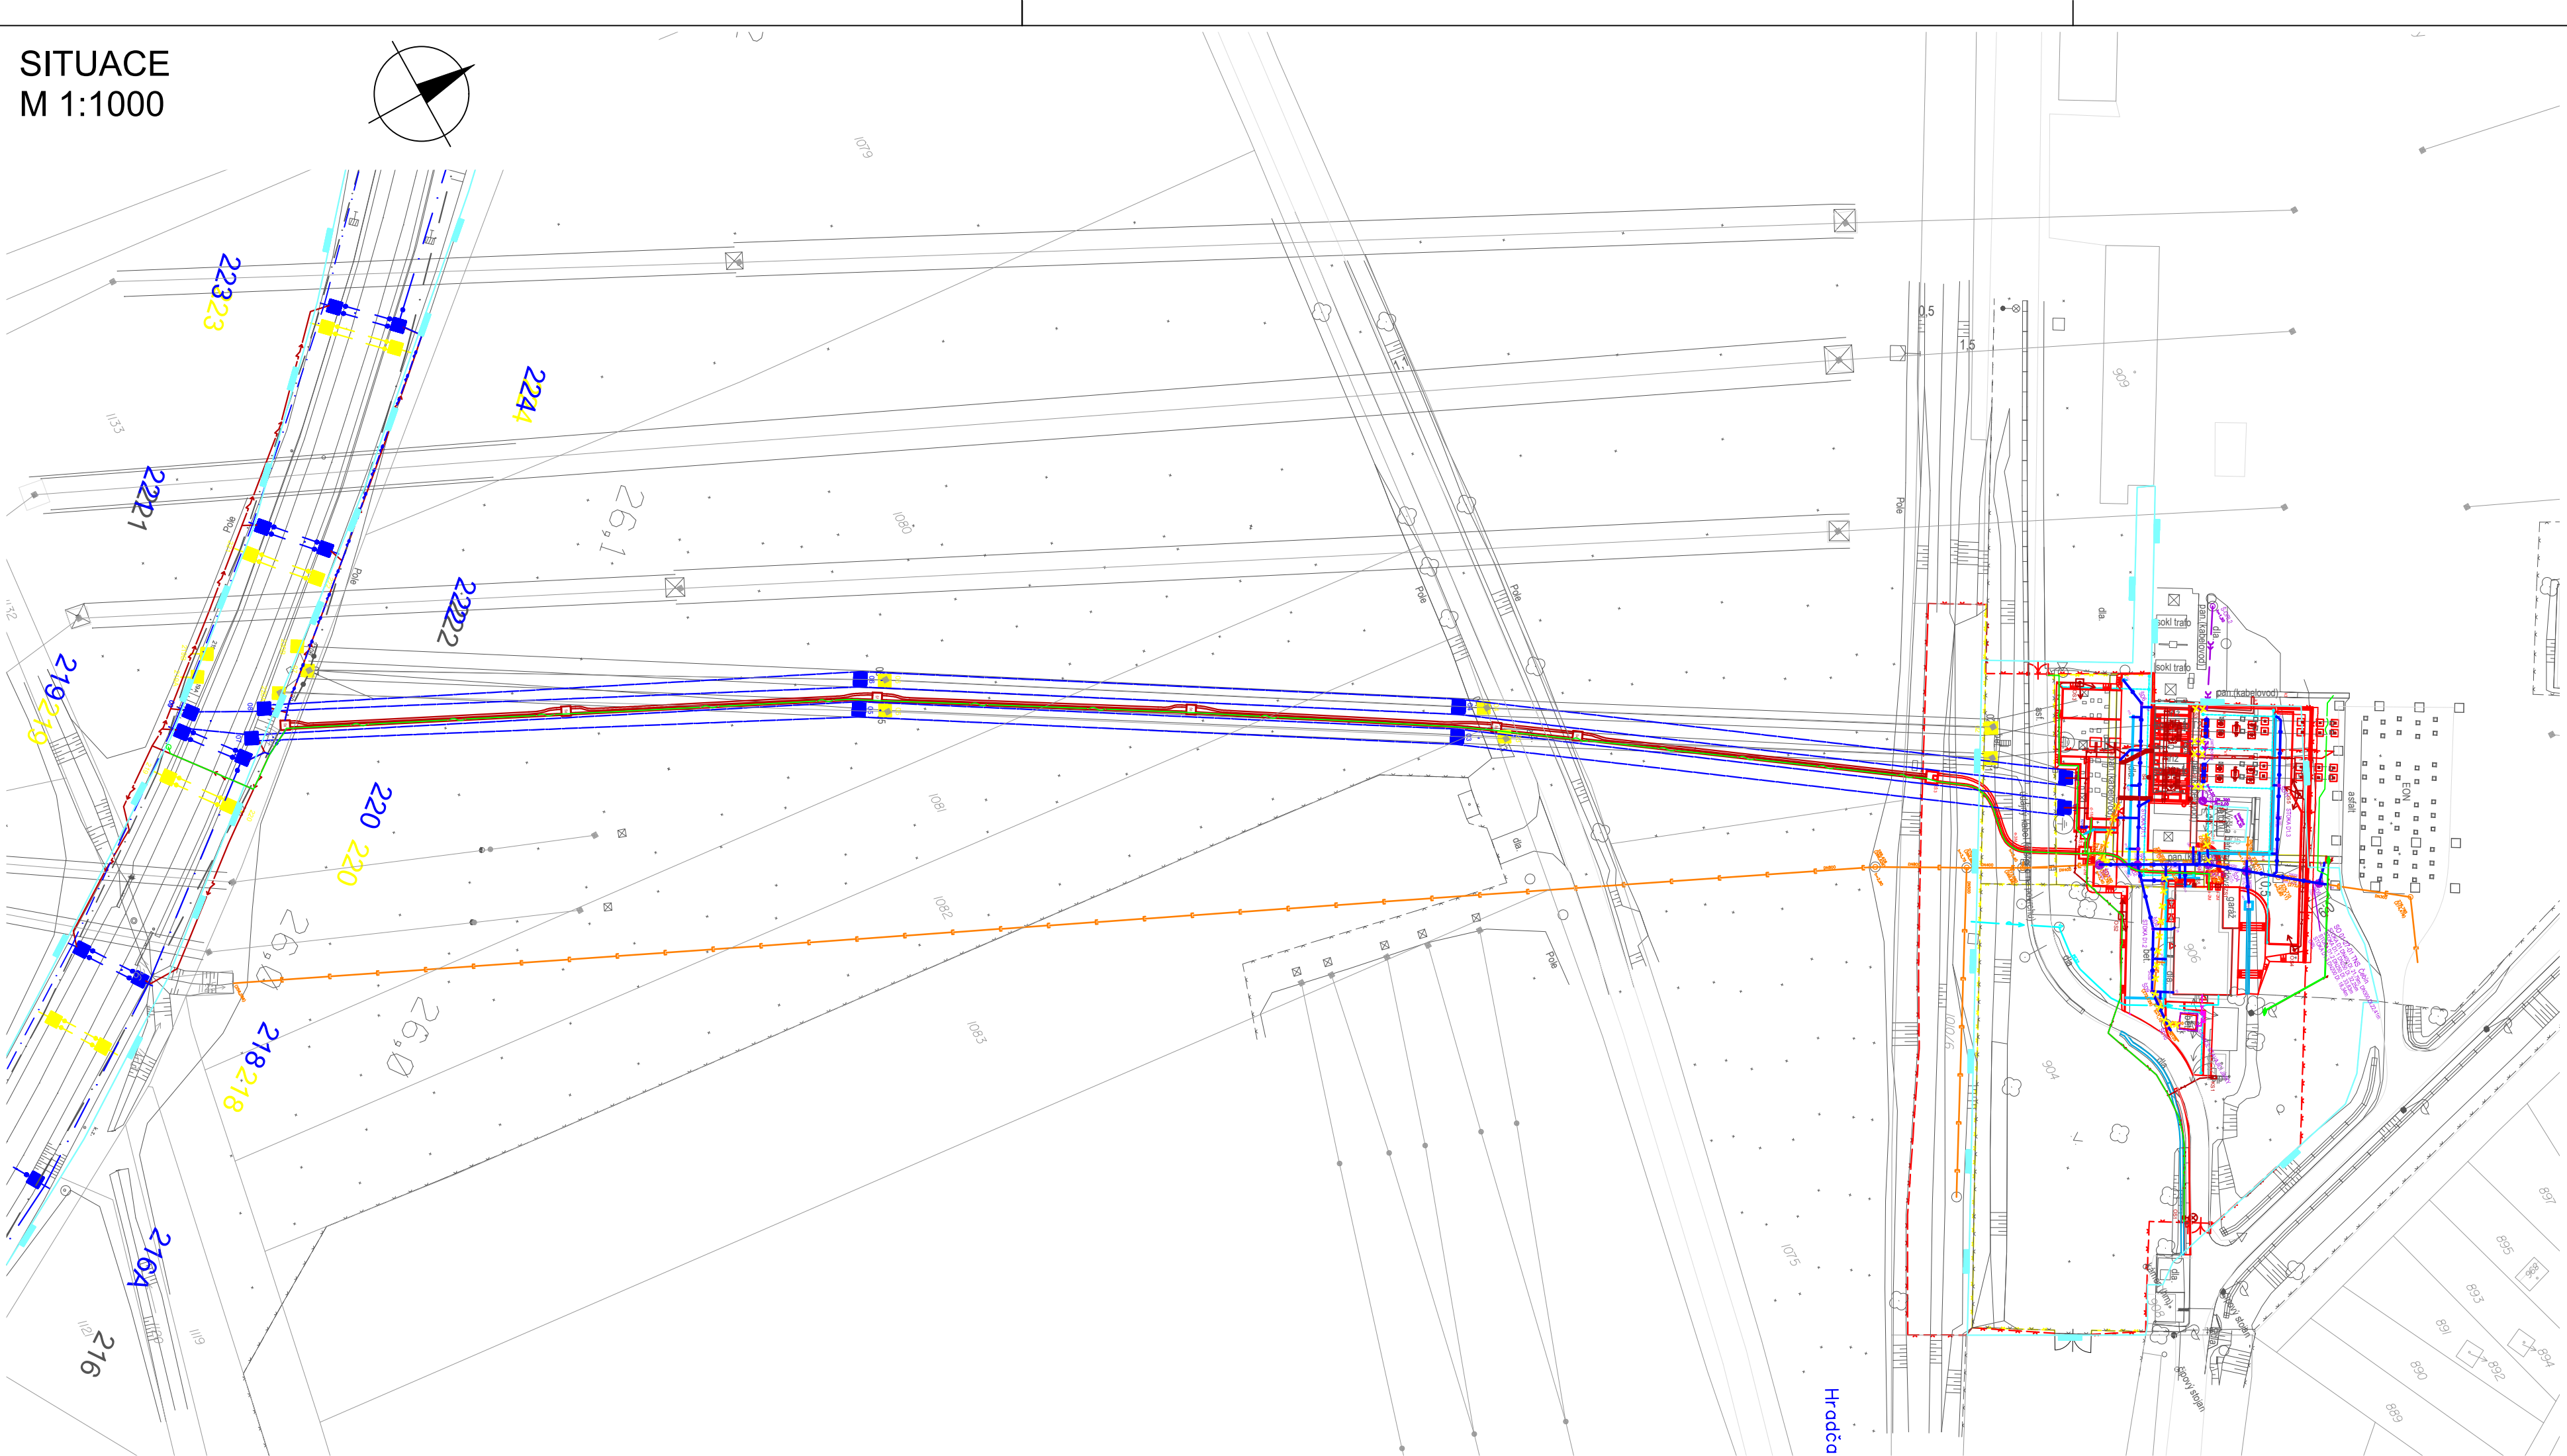

SITUACE
M 1:200

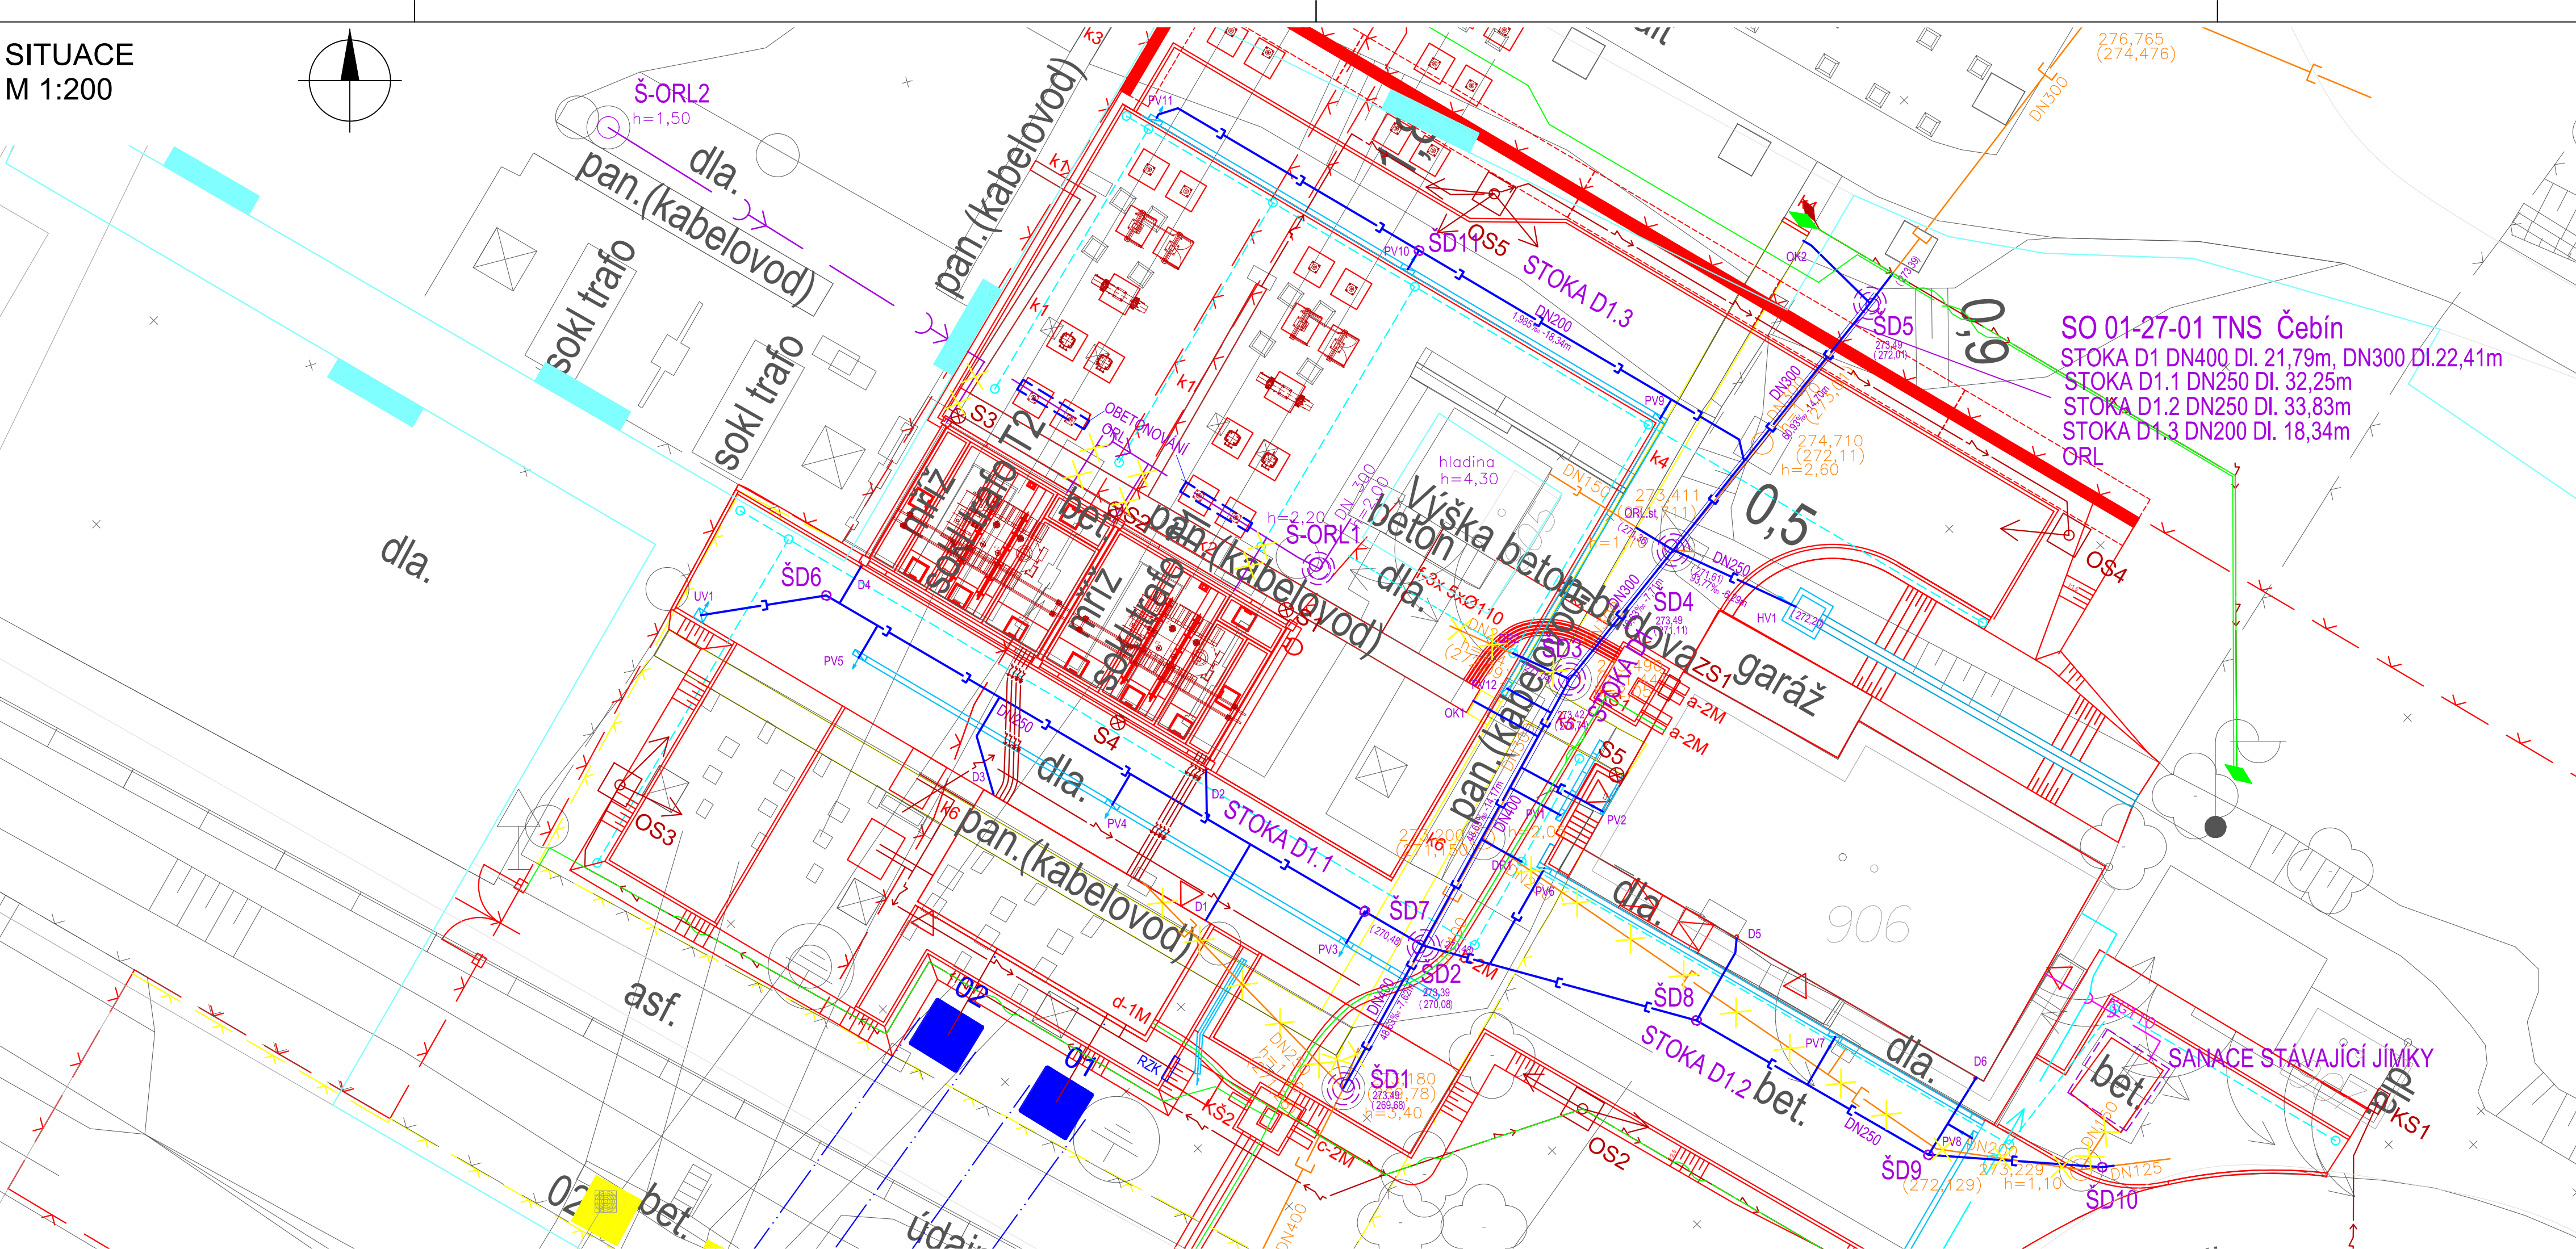

- LEGENDA :
- DEŠŤOVÁ KANALIZACE
 - KANALIZACE K ORL STÁVAJÍCÍ
 - KANALIZACE SMÍŠENÁ STÁVAJÍCÍ
 - KANALIZACE SPLAŠKOVÁ STÁVAJÍCÍ
 - VODOVOD STÁVAJÍCÍ



REVIZE Č.	DATUM	ZMĚNA	ČÍSLO SOUPRAVY:

SUDOP BRNO		SUDOP BRNO, spol. s r.o. Kounicova 26 611 36 Brno	
OBJEDNAVATEL: Správa železnic, státní organizace, Dlážděná 1003/7, 110 00 Praha 1 Stavební správa východ (organizační jednotka)	tel.: +420 972 625 804 E-mail: sudop@sudop-brno.cz	VEDOUcí PROF. SKUPINY Ing. Jan Zářecký	GENERÁLNÍ ŘEDITEL Ing. Kamil Chmela
PROFESNÍ SKUPINA: 32 POTRUBNÍ VEDENÍ	ODPOVĚDNÝ PROJ. ZAKÁZKY Ing. Jan Zářecký	ODPOVĚDNÝ PROJ. PS. SO Ing. Daniela Šimkovičová	ODPOVĚDNÝ PROJ. PS. SO Ing. Bohdan Pich
ODPOVĚDNÝ PROJ. ZAKÁZKY Ing. Jan Zářecký	ODPOVĚDNÝ PROJ. PS. SO Ing. Daniela Šimkovičová	NAVŘHL. VYPRACOVAL Ing. Bohdan Pich	KONTROLOVAL Ing. Daniela Šimkovičová
KRAJ: Jihomoravský/Vysočina	POVĚŘENÝ OÚ: Tišnov - Golčův Jeníkov	STUPEŇ: DUSP+PDPS	ZAK. ČÍSLO 20047-01-1020
ZVÝŠENÍ TRAKČNÍHO VÝKONU TNS ČEBÍN SO 01-27-01 TNS ČEBÍN, VENKOVNÍ KANALIZACE		ARCH. ČÍSLO 2020240017	POČET FORMÁTŮ 7 A4
SITUACE		DATUM: 10/2020	PRÍLOHA D.2.1.4.1
		ČÁST DOKUM.	2