

# VYTÝČOVACÍ VÝKRES


## měřítko 1:100

SO 01-18-01 TNS Čebín, komunikace a zpevněné plochy  
SO 01-18-02 TNS Čebín, HTU

### Vytýčovací body:

Číslo	X	Y	Výška	Poznámka
1	-607156,610	-1144801,670	273,400	273,400 poklop
2	-607132,525	-1144819,910	273,400	273,400 poklop
3	-607132,740	-1144815,782	273,400	273,400 poklop
4	-607140,154	-1144828,431	273,400	273,400 poklop
5	-607156,263	-1144801,730	273,400	273,400 poklop, šachta výtok
6	-607144,504	-1144808,682	273,400	273,400 poklop, šachta výtok
7	-607132,746	-1144815,634	273,400	273,400 poklop, šachta výtok
8	-607139,879	-1144826,209	273,400	273,400 poklop, šachta výtok
9	-607135,351	-1144830,732	273,434	273,434 poklop
10	-607137,409	-1144834,405	273,316	273,316 poklop
11	-607137,383	-1144834,104	273,322	273,322 poklop, šachta výtok
12	-607137,652	-1144835,553	273,278	273,278 poklop
13	-607138,141	-1144836,425	273,250	273,250 poklop
14	-607138,359	-1144836,303	273,250	273,250 poklop
15	-607117,616	-1144848,335	273,250	273,250 poklop
16	-607118,151	-1144848,799	273,250	273,250 poklop
17	-607121,824	-1144855,131	273,250	273,250 poklop
18	-607138,136	-1144836,577	273,250	273,250 poklop, šachta výtok
19	-607124,590	-1144844,434	273,250	273,250 poklop, šachta výtok
20	-607118,209	-1144849,148	273,250	273,250 poklop, šachta výtok
21	-607170,245	-1144826,389	273,331	273,331 poklop
22	-607147,020	-1144840,120	273,331	273,331 poklop
23	-607143,009	-1144840,492	273,391	273,391 poklop
24	-607170,024	-1144826,665	273,331	273,331 poklop, šachta výtok
25	-607158,266	-1144833,617	273,331	273,331 poklop, šachta výtok
26	-607147,368	-1144840,060	273,331	273,331 poklop, šachta výtok
27	-607177,435	-1144824,794	273,244	273,244 výška poklopu, výtok dno odhad 272,244
28	-607126,196	-1144823,511	273,611	273,611 výška horské vpusť, vnější roh
29	-607127,074	-1144825,025	273,611	273,611 výška horské vpusť, vnější roh
30	-607125,561	-1144825,903	273,611	273,611 výška horské vpusť, vnější roh
31	-607124,683	-1144824,389	273,611	273,611 výška horské vpusť, vnější roh
32	-607125,338	-1144825,020	273,038	273,038 dno vstoku z příkopové tvárnice
33	-607126,419	-1144824,363	272,200	272,200 dno výstoku do kanalizace
34	-607163,748	-1144814,252	272,017	272,017 dno výstoku, trativodní šachta nepojízdná poklop
35	-607157,951	-1144815,680	271,984	271,984 dno výstoku, trativodní šachta nepojízdná poklop
36	-607151,338	-1144821,580	271,946	271,946 dno výstoku, trativodní šachta nepojízdná poklop
37	-607157,614	-1144801,541	271,953	271,953 dno výstoku, trativodní šachta nepojízdná poklop
38	-607156,590	-1144802,146	271,947	271,947 dno výstoku, trativodní šachta nepojízdná poklop
39	-607150,793	-1144805,574	271,914	271,914 dno výstoku, trativodní šachta nepojízdná poklop
40	-607144,180	-1144809,484	271,875	271,875 dno výstoku, trativodní šachta nepojízdná poklop
41	-607133,302	-1144819,915	271,812	271,812 dno výstoku, trativodní šachta nepojízdná poklop
42	-607117,139	-1144825,471	272,188	272,188 dno výstoku, trativodní šachta nepojízdná poklop
43	-607139,595	-1144826,560	271,750	271,750 dno výstoku do kanalizace, trativodní šachta nepojízdná poklop, nachystaný přítok – výhled
44	-607101,280	-1144849,270	272,050	272,050 dno výstoku, trativodní šachta nepojízdná poklop
45	-607111,586	-1144843,120	271,990	271,990 dno výstoku, trativodní šachta nepojízdná poklop
46	-607116,486	-1144849,446	271,950	271,950 dno výstoku, trativodní šachta nepojízdná poklop
47	-607139,200	-1144836,271	271,600	271,600 dno výstoku do kanalizace, trativodní šachta nepojízdná poklop, vtok do šachty (271,818 a 271,600)
48	-607121,633	-1144828,729	271,638	271,638 dno výstoku, trativodní šachta nepojízdná poklop
49	-607141,380	-1144840,161	271,623	271,623 dno výstoku, trativodní šachta nepojízdná poklop
50	-607182,268	-1144836,329	271,897	271,897 dno výstoku, trativodní šachta nepojízdná poklop
51	-607175,606	-1144818,822	271,892	271,892 dno výstoku, trativodní šachta nepojízdná poklop
52	-607173,356	-1144821,256	271,809	271,809 dno výstoku, trativodní šachta nepojízdná poklop
53	-607145,667	-1144837,509	271,649	271,649 dno výstoku do kanalizace, trativodní šachta nepojízdná poklop
54	-607142,667	-1144839,388	271,668	271,668 dno výstoku, trativodní šachta nepojízdná poklop
55	-607110,610	-1144833,450	273,600	273,600 dno příkopu do horské vpusť, z.b. tvárnice
56	-607152,126	-1144840,636	273,282	273,282 dno malé příkopové tvárnice šířky 200 mm
57	-607154,177	-1144844,305	273,282	273,282 dno malé příkopové tvárnice šířky 200 mm
58	-607154,298	-1144846,152	273,000	273,000 dno malé příkopové tvárnice šířky 200 mm, odhad výšky
59	-607071,391	-1144868,808	607 mm	dno příkopové tvárnice šířky 607 mm
60	-607073,607	-1144868,293	607 mm	dno příkopové tvárnice šířky 607 mm
61	-607076,563	-1144868,293	607 mm	dno příkopové tvárnice šířky 607 mm
62	-607077,333	-1144868,878	273,440	273,440 dno příkopové tvárnice šířky 607 mm
63	-607078,822	-1144867,021	607 mm	dno příkopové tvárnice šířky 607 mm
64	-607080,975	-1144864,833	607 mm	dno příkopové tvárnice šířky 607 mm
65	-607083,000	-1144863,741	273,366	273,366 dno příkopové tvárnice šířky 607 mm
66	-607080,041	-1144859,842	273,280	273,280 dno příkopové tvárnice šířky 607 mm
67	-607097,905	-1144855,928	273,224	273,224 dno příkopové tvárnice šířky 607 mm
68	-607102,643	-1144855,903	273,211	273,211 dno příkopové tvárnice šířky 607 mm, napojení na stávající tvárnici dle změření

Chodníky	X	Y	Výška	Poznámka
69	-607115,178	-1144845,251	273,461	273,461 dlažba – Chodník 3,5 tony
70	-607113,890	-1144846,019	273,461	273,461 dlažba – Chodník 3,5 tony, obrubník 0 mm převýšení
71	-607112,879	-1144844,311	273,461	273,461 dlažba – Chodník 3,5 tony, obrubník 0 mm převýšení
72	-607110,767	-1144842,430	273,370	273,370 dlažba – Chodník 3,5 tony, obrubník 0 mm převýšení
73	-607104,956	-1144846,494	273,370	273,370 dlažba – Chodník 3,5 tony, obrubník 0 mm převýšení
74	-607100,036	-1144849,341	273,370	273,370 dlažba – Chodník 3,5 tony, obrubník 0 mm převýšení
75	-607099,285	-1144848,042	273,400	273,400 dlažba – Chodník 3,5 tony, budova
76	-607104,196	-1144845,201	273,400	273,400 dlažba – Chodník 3,5 tony, budova
77	-607110,998	-1144841,142	273,400	273,400 dlažba – Chodník 3,5 tony, budova
78	-607112,287	-1144840,373	273,400	273,400 dlažba – Chodník 3,5 tony, obrubník 150 mm převýšení
79	-607113,050	-1144841,654	273,400	273,400 dlažba – Chodník 3,5 tony, obrubník 0 mm převýšení
80	-607114,163	-1144843,535	273,511	273,511 dlažba – Chodník 3,5 tony
81	-607167,312	-1144838,373	273,377	273,377 dlažba – chodník, obrubník 0 mm převýšení
82	-607170,089	-1144843,072	273,377	273,377 dlažba – chodník, obrubník 0 mm převýšení
83	-607168,927	-1144843,759	273,347	273,347 dlažba – chodník, obrubník 0 mm převýšení
84	-607166,914	-1144840,353	273,347	273,347 dlažba – chodník, obrubník 0 mm převýšení
85	-607156,154	-1144846,715	273,347	273,347 dlažba – chodník, obrubník 0 mm převýšení
86	-607153,044	-1144841,455	273,347	273,347 dlažba – chodník, obrubník 0 mm převýšení
87	-607150,281	-1144840,164	273,377	273,377 dlažba – chodník, obrubník 0 mm převýšení (100 mm – parkování)
88	-607152,204	-1144840,035	273,377	273,377 dlažba – chodník, obrubník 0 mm převýšení (100 mm – parkování)
89	-607153,495	-1144839,271	273,377	273,377 dlažba – chodník, obrubník 0 mm převýšení (100 mm – parkování)
90	-607153,572	-1144839,401	273,377	273,377 dlažba – chodník, obrubník 0 mm převýšení (100 mm – parkování)
91	-607156,681	-1144844,660	273,377	273,377 dlažba – chodník, budova
92	-607079,474	-1144868,620	273,591	273,591 chodník, stávající obrubník, převýšení 0 mm
93	-607089,258	-1144858,367	273,362	273,362 chodník, stávající obrubník, převýšení 0 mm
94	-607091,548	-1144857,291	273,352	273,352 chodník, stávající obrubník, převýšení 0 mm
95	-607093,211	-1144856,589	273,358	273,358 chodník, stávající obrubník, převýšení 0 mm
96	-607095,665	-1144855,750	273,301	273,301 chodník, stávající obrubník, převýšení 0 mm
97	-607097,563	-1144855,267	273,306	273,306 chodník, stávající obrubník, převýšení 0 mm
98	-607098,425	-1144855,143	273,295	273,295 chodník, stávající obrubník, převýšení 0 mm
99	-607100,921	-1144856,830	273,268	273,268 chodník, stávající obrubník, převýšení 0 mm

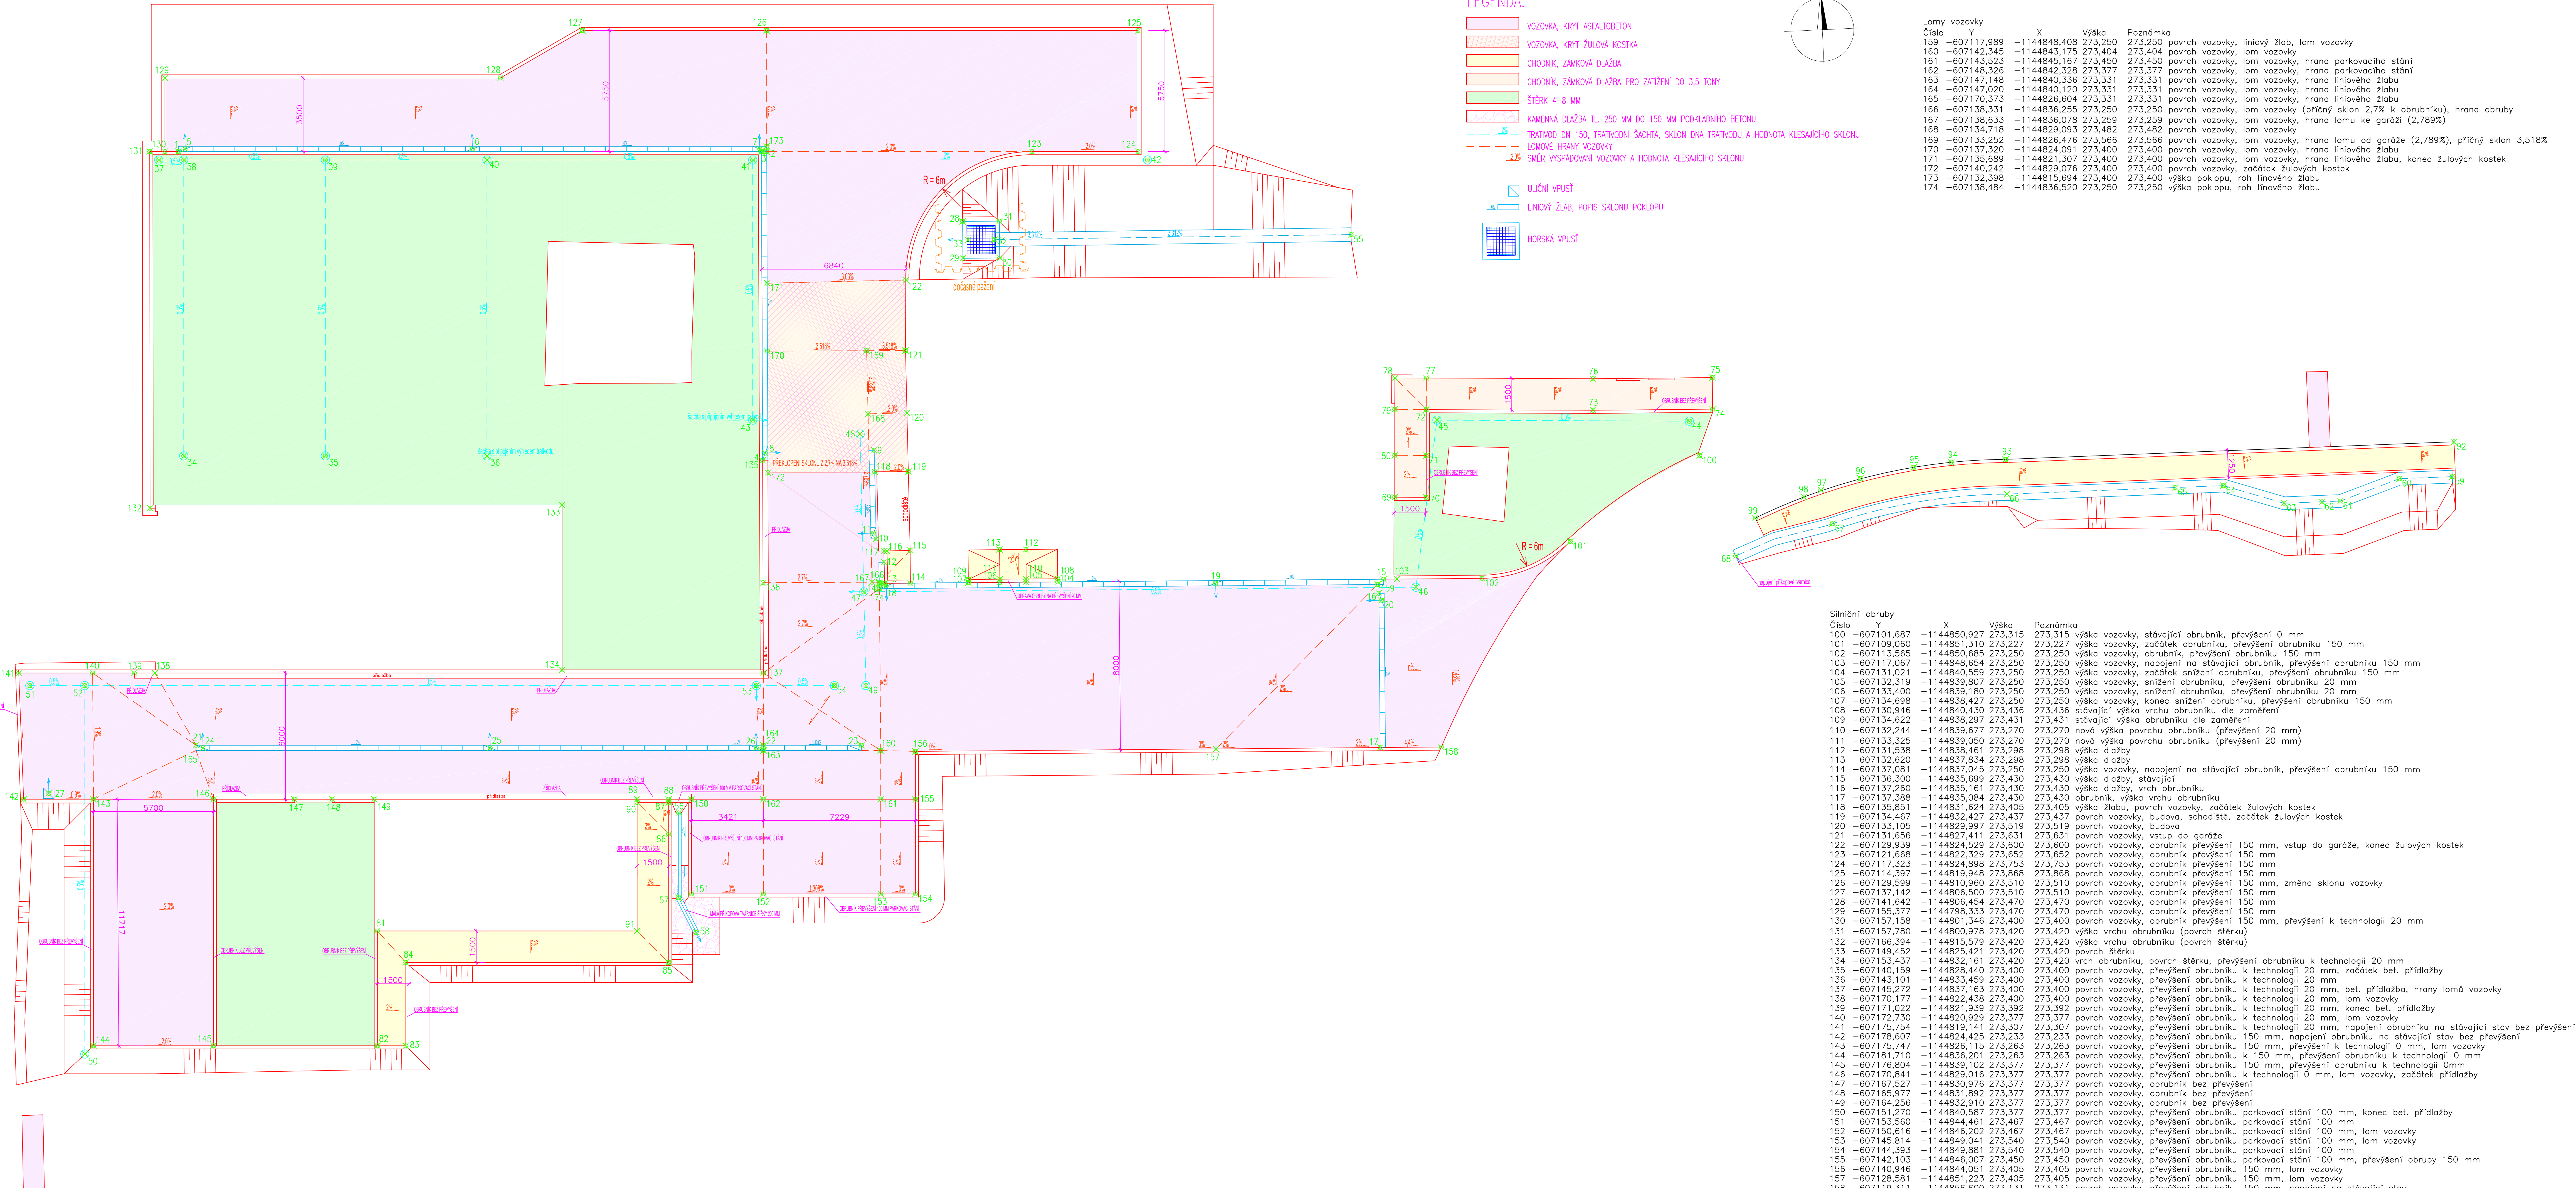

### LEGENDA:

- VOZOVKA, KRYT ASFALT-BETON
- VOZOVKA, KRYT ŽULOVÁ KOSTKA
- CHODNÍK, ZÁMKOVÁ DLAŽBA
- CHODNÍK, ZÁMKOVÁ DLAŽBA PRO ZAŘÍZENÍ DO 3,5 TONY
- ŠTĚRK 4-8 MM
- KAMENNÁ DLAŽBA TL. 250 MM DO 150 MM PODKLADNÍHO BETONU
- TRATVOU DN. 150, TRATVOU ŠACHTY, SKLON DLAŽBY TRATVOU A HODNOTA KLESAJÍCÍHO SKLONU
- LMOVÉ HRANY VOZOVKY A HODNOTA KLESAJÍCÍHO SKLONU
- SMĚR VYPRAVDKOVÁNÍ VOZOVKY A HODNOTA KLESAJÍCÍHO SKLONU

- ULIČNÍ VPUSŤ
- LMOVÝ ŽLAB, POPIS SKLONU POKLOPU
- HORSKÁ VPUSŤ

Číslo	X	Y	Výška	Poznámka
159	-607117,989	-1144848,408	273,250	273,250 povrch vozovky, liniový žlab, lom vozovky
160	-607142,345	-1144843,175	273,404	273,404 povrch vozovky, lom vozovky
161	-607143,523	-1144845,167	273,450	273,450 povrch vozovky, lom vozovky, hrana parkovacího stání
162	-607148,325	-1144842,328	273,377	273,377 povrch vozovky, lom vozovky, hrana parkovacího stání
163	-607147,148	-1144840,336	273,331	273,331 povrch vozovky, lom vozovky, hrana liniového žlabu
164	-607147,020	-1144840,120	273,331	273,331 povrch vozovky, lom vozovky, hrana liniového žlabu
165	-607170,373	-1144826,604	273,331	273,331 povrch vozovky, lom vozovky, hrana liniového žlabu
166	-607138,331	-1144836,255	273,250	273,250 povrch vozovky, lom vozovky (příčný sklon 2,7% k obrubníku), hrana obruby
167	-607138,633	-1144836,078	273,259	273,259 povrch vozovky, lom vozovky, hrana lomu ke garáži (2,789%)
168	-607134,718	-1144829,093	273,482	273,482 povrch vozovky, lom vozovky
169	-607133,252	-1144826,476	273,566	273,566 povrch vozovky, lom vozovky, hrana lomu od garáže (2,789%), příčný sklon 3,518%
170	-607137,320	-1144824,091	273,400	273,400 povrch vozovky, lom vozovky, hrana liniového žlabu
171	-607135,085	-1144821,101	273,400	273,400 povrch vozovky, lom vozovky, hrana liniového žlabu, konec žulových kostek
172	-607140,242	-1144829,076	273,400	273,400 povrch vozovky, začátek žulových kostek
173	-607132,398	-1144815,694	273,400	273,400 výška poklopu, roh liniového žlabu
174	-607138,484	-1144836,520	273,250	273,250 výška poklopu, roh liniového žlabu

Číslo	X	Y	Výška	Poznámka
-607101,687	-1144850,927	273,315	273,315	výška vozovky, stávající obrubník, převýšení 0 mm
-607109,060	-1144851,310	273,227	273,227	výška vozovky, začátek obrubníku, převýšení obrubníku 150 mm
-607115,505	-1144850,685	273,250	273,250	výška vozovky, obrubník, převýšení obrubníku 150 mm
-607117,067	-1144848,654	273,250	273,250	výška vozovky, napojení na stávající obrubník, převýšení obrubníku 150 mm
-607131,021	-1144840,559	273,250	273,250	výška vozovky, začátek snížení obrubníku, převýšení obrubníku 150 mm
-607132,519	-1144839,807	273,250	273,250	výška vozovky, snížení obrubníku, převýšení obrubníku 20 mm
-607133,400	-1144839,180	273,250	273,250	výška vozovky, snížení obrubníku, převýšení obrubníku 20 mm
-607134,698	-1144838,427	273,250	273,250	výška vozovky, konec snížení obrubníku, převýšení obrubníku 150 mm
-607130,946	-1144840,430	273,436	273,436	stávající výška vrchu obrubníku dle zaměření
-607134,622	-1144838,297	273,431	273,431	stávající výška obrubníku dle zaměření
-607132,244	-1144839,677	273,270	273,270	nová výška povrchu obrubníku (převýšení 20 mm)
-607133,325	-1144839,050	273,270	273,270	nová výška povrchu obrubníku (převýšení 20 mm)
-607131,538	-1144838,461	273,298	273,298	výška dlažby
-607132,620	-1144837,834	273,298	273,298	výška dlažby
-607137,061	-1144837,045	273,250	273,250	výška vozovky, napojení na stávající obrubník, převýšení obrubníku 150 mm
-607136,300	-1144835,699	273,430	273,430	výška dlažby, stávající
-607137,260	-1144835,161	273,430	273,430	výška dlažby, vrch obrubníku
-607143,198	-1144835,084	273,430	273,430	obrubník, výška vrchu obrubníku
-607135,851	-1144831,624	273,405	273,405	výška žlabu, povrch vozovky, začátek žulových kostek
-607134,467	-1144832,427	273,437	273,437	povrch vozovky, budova, schodiště, začátek žulových kostek
-607135,159	-1144832,427	273,437	273,437	povrch vozovky, budova
-607131,656	-1144827,411	273,631	273,631	povrch vozovky, vstup do garáže
-607129,939	-1144824,529	273,600	273,600	povrch vozovky, obrubník převýšení 150 mm, vstup do garáže, konec žulových kostek
-607121,668	-1144822,329	273,652	273,652	povrch vozovky, obrubník převýšení 150 mm
-607120,599	-1144822,329	273,652	273,652	povrch vozovky, obrubník převýšení 150 mm
-607114,397	-1144819,948	273,868	273,868	povrch vozovky, obrubník převýšení 150 mm
-607114,397	-1144819,948	273,868	273,868	povrch vozovky, obrubník převýšení 150 mm
-607129,599	-114480,960	273,510	273,510	povrch vozovky, obrubník převýšení 150 mm, změna sklonu vozovky
-607137,142	-1144806,498	273,753	273,753	povrch vozovky, obrubník převýšení 150 mm
-607141,642	-1144806,454	273,740	273,740	povrch vozovky, obrubník převýšení 150 mm
-607137,142	-1144806,454	273,740	273,740	povrch vozovky, obrubník převýšení 150 mm
-607157,158	-1144801,346	273,400	273,400	povrch vozovky, obrubník převýšení 150 mm, převýšení k technologii 20 mm
-607157,780	-1144801,978	273,420	273,420	výška vrchu obrubníku (povrch stěrku)
-607157,780	-1144801,978	273,420	273,420	výška vrchu obrubníku (povrch stěrku)
-607166,394	-1144805,579	273,420	273,420	výška vrchu obrubníku (povrch stěrku)
-607180,519	-1144822,421	273,420	273,420	povrch stěrky
-607153,437	-1144832,161	273,420	273,420	vrch obrubníku, povrch stěrku, převýšení obrubníku k technologii 20 mm
-607153,437	-1144832,161	273,420	273,420	povrch vozovky, převýšení obrubníku k technologii 20 mm, začátek bet. příložky
-607157,158	-1144834,440	273,400	273,400	povrch vozovky, převýšení obrubníku k technologii 20 mm, povrch stěrky
-607143,151	-1144834,440	273,400	273,400	povrch vozovky, převýšení obrubníku k technologii 20 mm, povrch stěrky
-607145,272	-1144837,163	273,400	273,400	povrch vozovky, převýšení obrubníku k technologii 20 mm, bet. příložba, hrany lomu
-607145,272	-1144837,163	273,400	273,400	povrch vozovky, převýšení obrubníku k technologii 20 mm, bet. příložba, hrany lomu
-607171,022	-1144821,399	273,392	273,392	povrch vozovky, převýšení obrubníku k technologii 20 mm, konec bet. příložky
-607172,730	-1144820,929	273,377	273,377	povrch vozovky, převýšení obrubníku k technologii 20 mm, lom vozovky
-607172,730	-1144820,929	273,377	273,377	povrch vozovky, převýšení obrubníku k technologii 20 mm, lom vozovky
-607176,607	-1144824,425	273,233	273,233	povrch vozovky, převýšení obrubníku 150 mm, napojení obrubníku na stávající stěrku
-607175,747	-1144826,115	273,263	273,263	povrch vozovky, převýšení obrubníku 150 mm, převýšení k technologii 0 mm, lom vozovky
-607175,747	-1144826,115	273,263	273,263	povrch vozovky, převýšení obrubníku 150 mm, převýšení k technologii 0 mm, lom vozovky
-607176,804	-1144839,102	273,377	273,377	povrch vozovky, převýšení obrubníku 150 mm, převýšení obrubníku k technologii 0 mm
-607170,841	-1144829,016	273,377	273,377	povrch vozovky, převýšení obrubníku k technologii 0 mm, lom vozovky, začátek příložky
-607165,977	-1144831,892	273,377	273,377	povrch vozovky, obrubník bez převýšení
-607164,256	-1144832,910	273,377	273,377	povrch vozovky, obrubník bez převýšení
-607167,270	-1144845,687	273,400	273,400	povrch vozovky, obrubník povrch stěrky
-607153,560	-1144844,461	273,467	273,467	povrch vozovky, převýšení obrubníku pokovácí stání 100 mm, konec bet. příložky
-607150,616	-1144846,202	273,467	273,467	povrch vozovky, převýšení obrubníku pokovácí stání 100 mm, lom vozovky
-607150,616	-1144846,202	273,467	273,467	povrch vozovky, převýšení obrubníku pokovácí stání 100 mm, lom vozovky
-607144,393	-1144849,881	273,540	273,540	povrch vozovky, převýšení obrubníku pokovácí stání 100 mm
-607144,393	-1144849,881	273,540	273,540	povrch vozovky, převýšení obrubníku pokovácí stání 100 mm
-607140,946	-1144844,604	273,405	273,405	povrch vozovky, převýšení obrubníku pokovácí stání 100 mm, lom vozovky
-607140,946	-1144844,604	273,405	273,405	povrch vozovky, převýšení obrubníku pokovácí stání 100 mm, lom vozovky
-607128,581	-1144851,223	273,405	273,405	povrch vozovky, převýšení obrubníku 150 mm, lom vozovky
-607128,581	-1144851,223	273,405	273,405	povrch vozovky, převýšení obrubníku 150 mm, lom vozovky