


SITUAČNÍ VÝKRES
M 1:500
k.ú. Kozlov u Křižanova

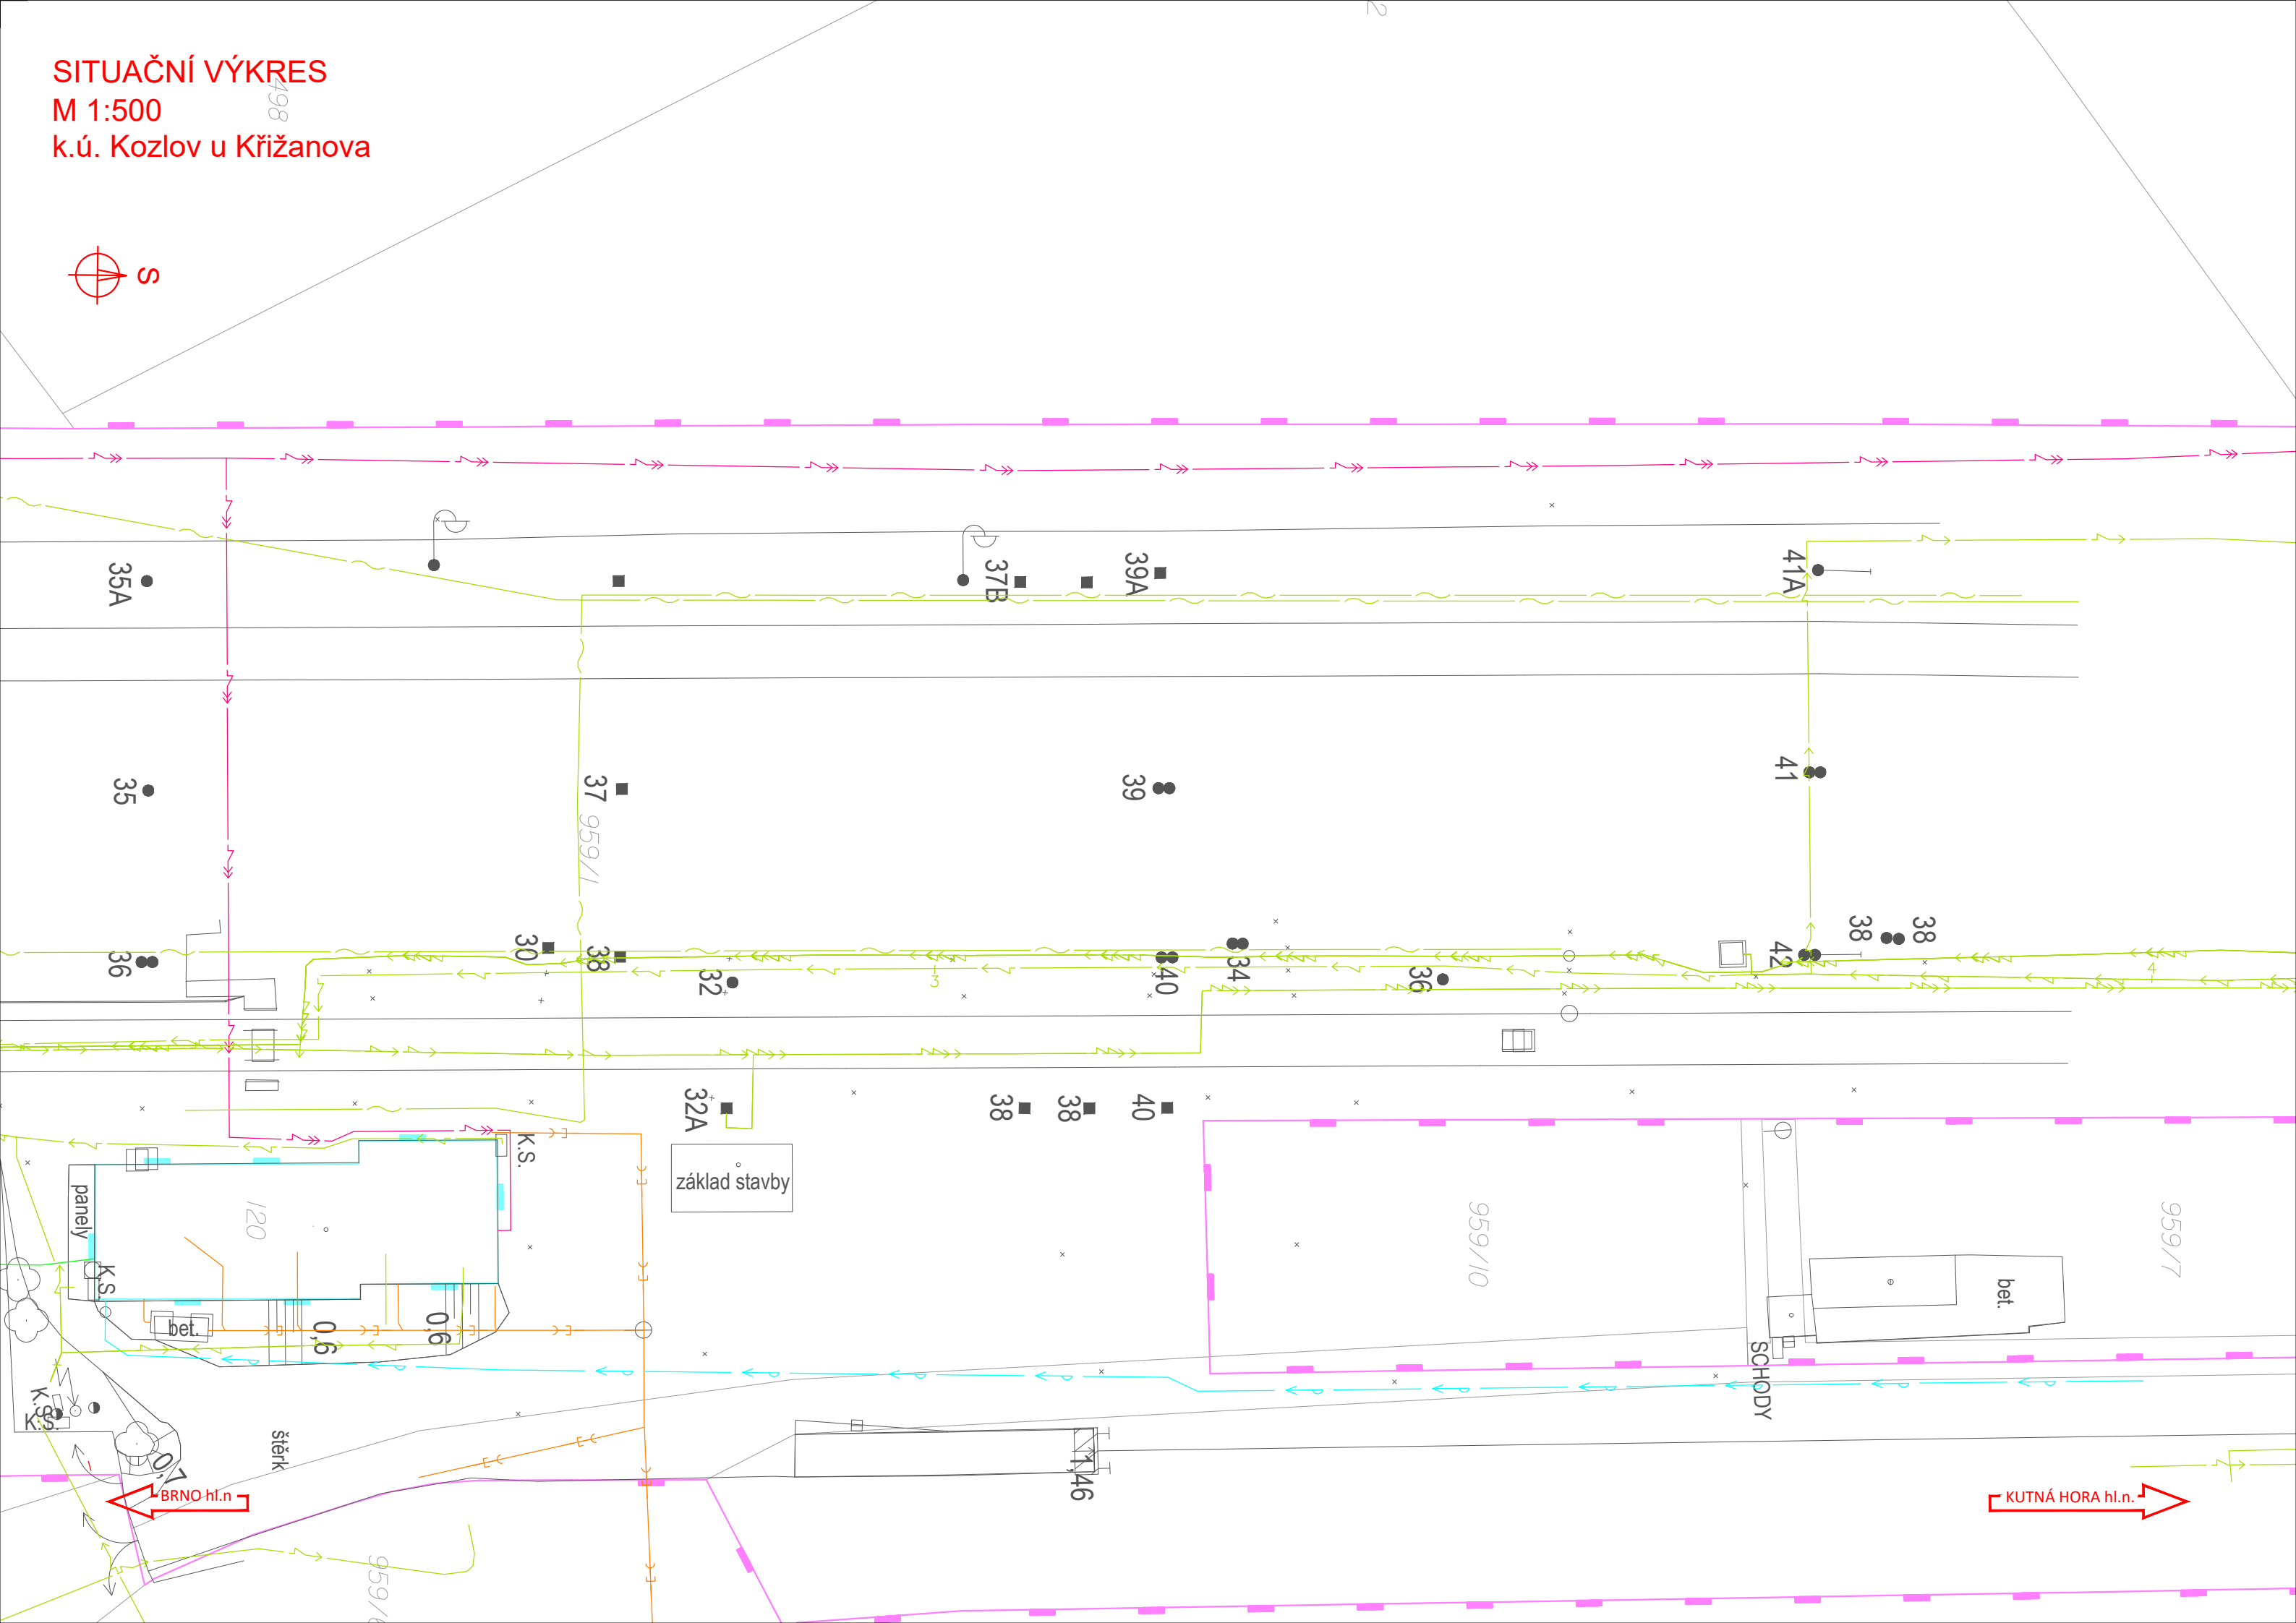

LEGENDA STÁVAJÍCÍCH INŽENÝRSKÝCH SÍTÍ

- SPS VODOVOD
- SZ KANALIZACE JEDNOTNÁ
- EON VN NADZEMNÍ VEDENÍ
- SŽ NN KABELY
- VN KABELY
- SŽ NTL PLYNOVOD



			ČÍSLO SOUPRAVY:
REVIZE Č.	DATUM	ZMĚNA	



SUDOP BRNO, spol. s r.o.
Kounicova 26
611 36 Brno

OBJEDNAVATEL:		Správa železnic, státní organizace, Dílčedná 1003/7, 110 00 Praha 1		tel. : +420 972 625 804	
PROFESNÍ SKUPINA:		34 Inženýring		E-mail: sudop@sudop-brno.cz	
ODPOVĚDNÝ PROJ. ZAKÁZKY		Ing. Jan Zářecký		VEDOUcí PROF. SKUPINY	
Ing. Jan Zářecký		Milan Bříza		Ing. Kamil Chmela	
ODPOVĚDNÝ PROJ. PS, SO		Milan Bříza		GENERÁLNÍ ŘEDITEL	
NAVRHL, VYPRACOVAL		Milan Bříza		Ing. Kamil Chmela	
KRAJ: Jihomoravský/Vysočina		POVĚŘENÝ OÚ: Tišnov – Golčův Jeníkov		KONTROLOVAL	
				Ing. Kamil Chmela	
				STUPEŇ: DUSP+PDPS	
				ZAK. ČÍSLO 20047-01-1020	
				ARCH. ČÍSLO 2020240017	
				MĚŘÍTKO 1: 500	
				POČET FORMÁTŮ 4 x A4	
				DATUM: 10/2020	
				ČÁST DOKUM. C.4	
				PŘÍLOHA 02	