


Žst. Kuřim, VB, 1.PP
M 1:50

TIŠNOV ← → BRNO

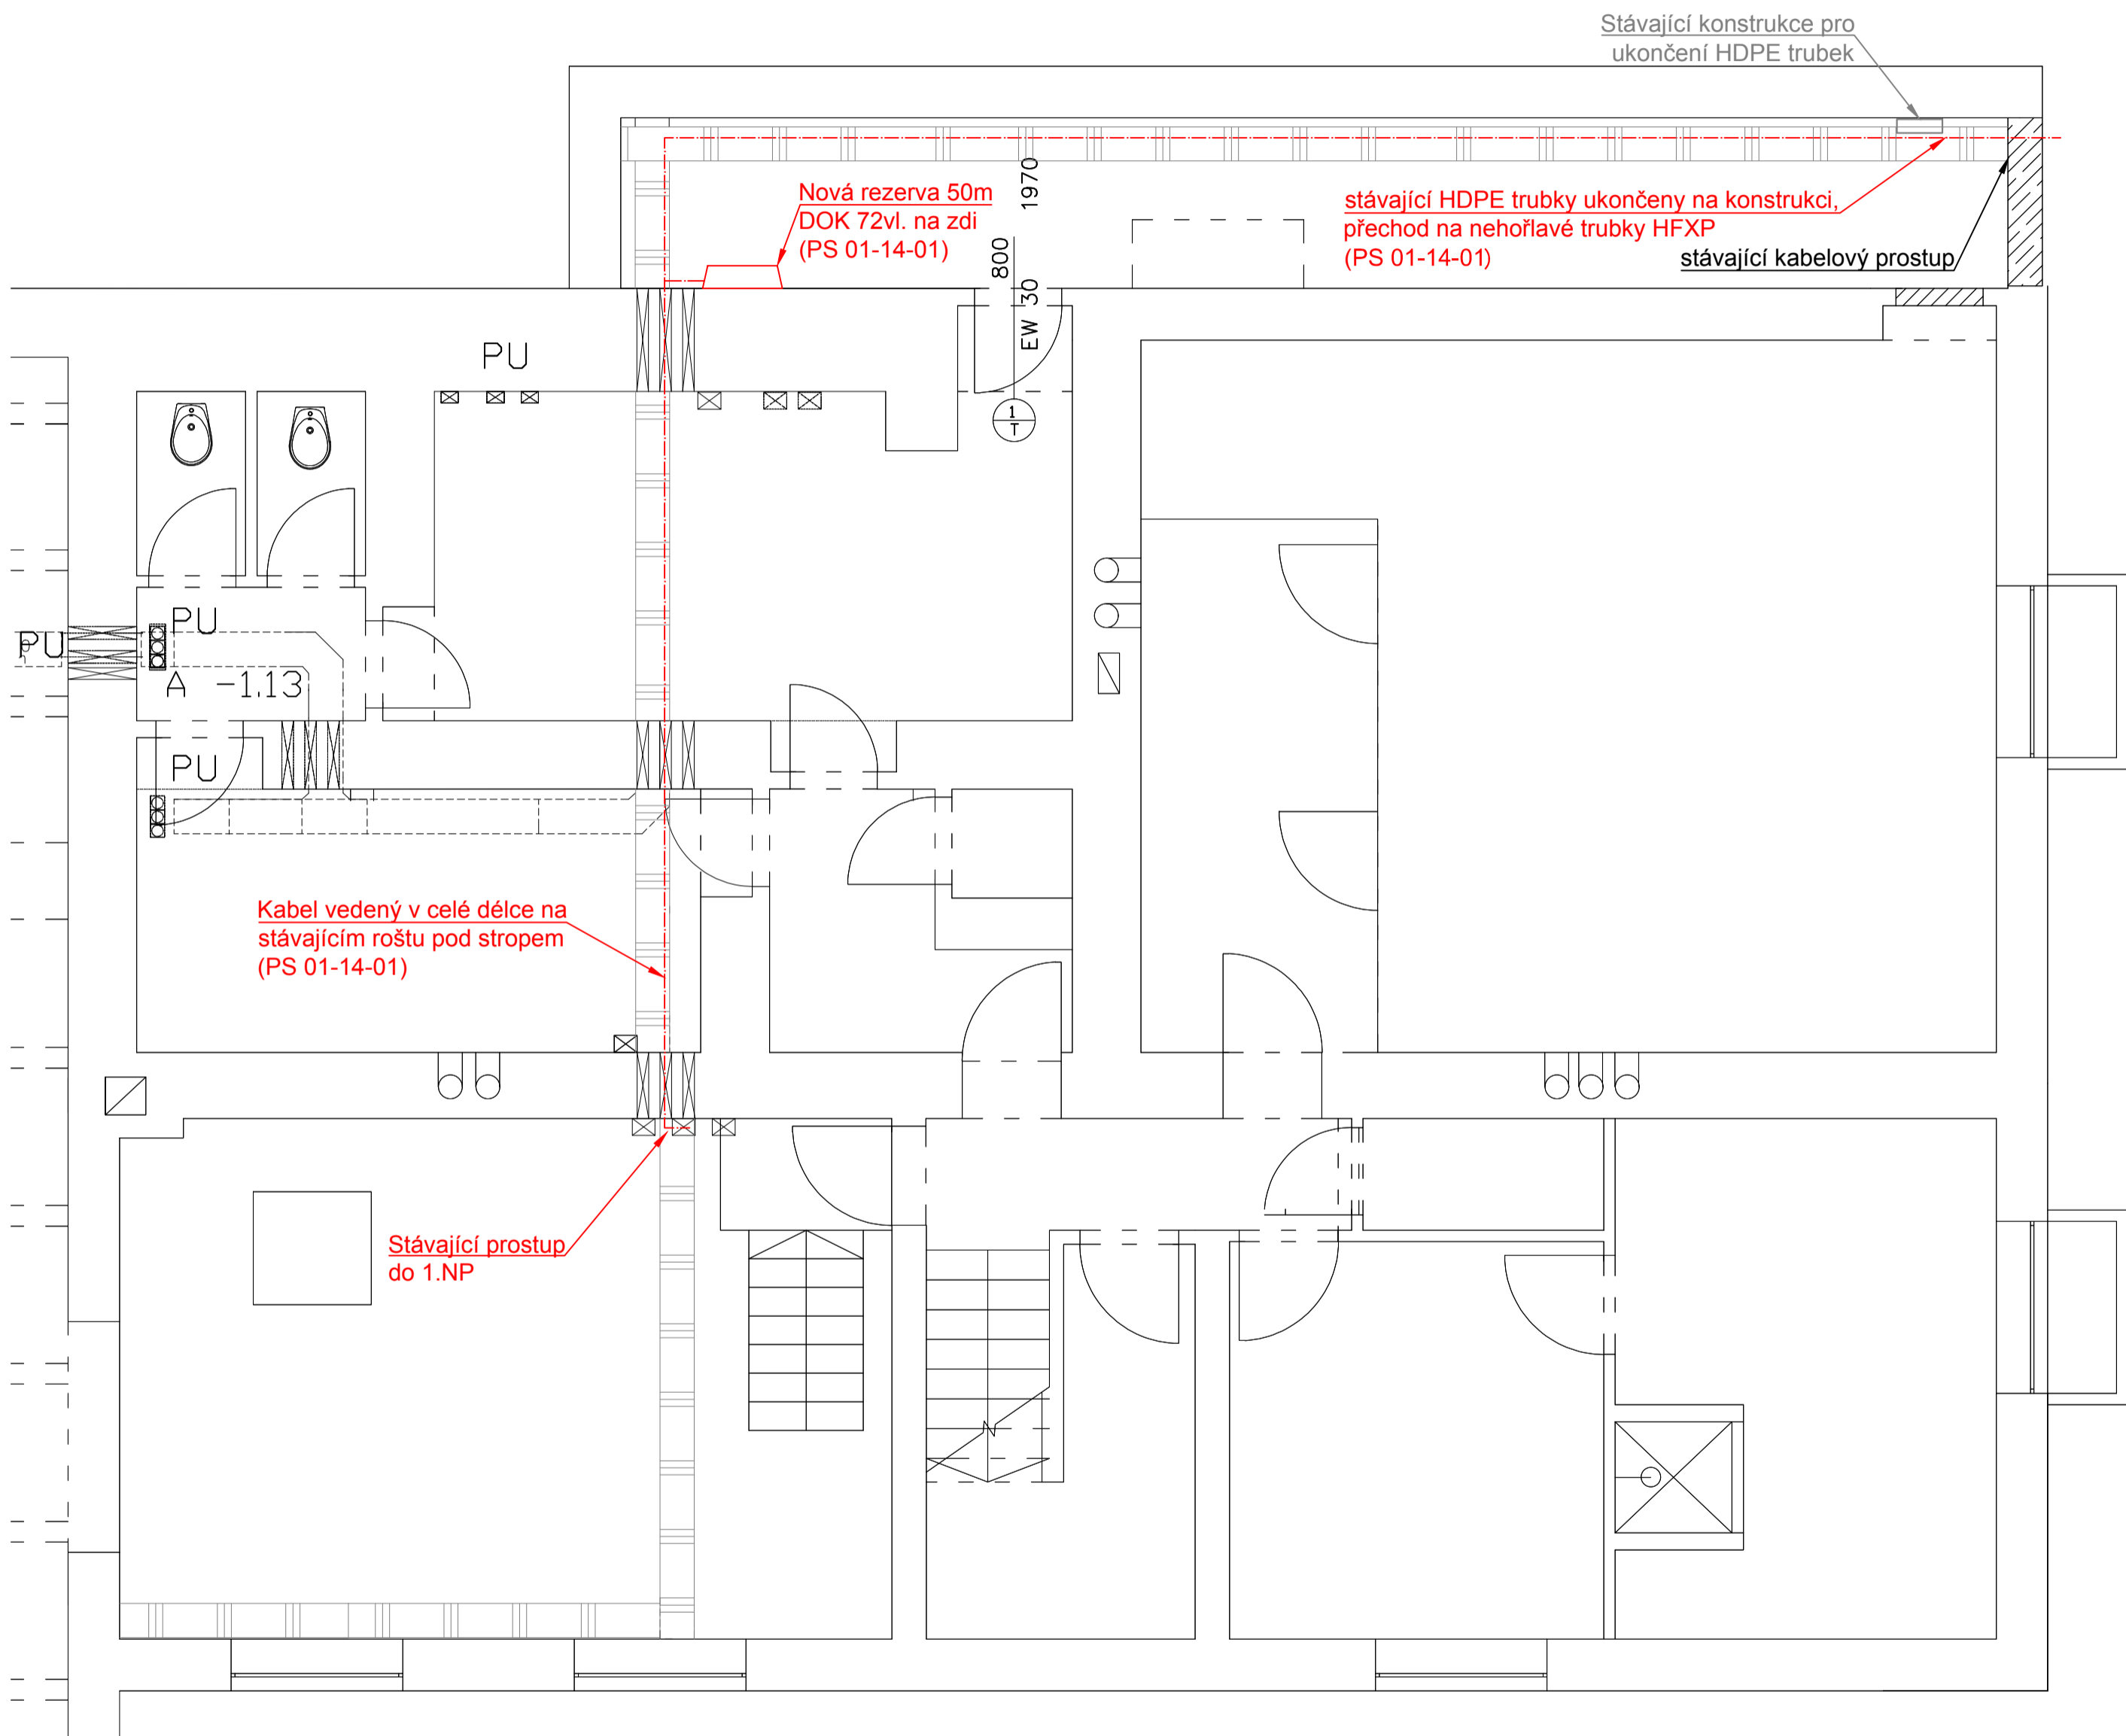

LEGENDA:

- stávající stavební konstrukce
- sdělovací zařízení nové
- sdělovací zařízení stávající upravované
- stávající sdělovací a ostatní technologie



			ČÍSLO SOUPRAVY:
REVIZE Č.	DATUM	ZMĚNA	



SUDOP BRNO, spol. s r.o.
Kounicova 26
611 36 Brno

OBJEDNAVATEL: Správa železnic, státní organizace, Dílžďěňá 1003/7, 110 00 Praha 1		tel. : +420 972 625 804	
Stavební správa východ (organizační jednotka)		E-mail: sudop@sudop-brno.cz	
PROFESNÍ SKUPINA:	21 Sdělovací zařízení	VEDOUcí PROF. SKUPINY Ing. Josef Naništa	GENERÁLNÍ ŘEDITEL Ing. Kamil Chmela
ODPOVĚDNÝ PROJ. ZAKÁZKY Ing. Jan Záhřecký	ODPOVĚDNÝ PROJ. PS, SO Ing. Lukáš Bari	NAVRHL, VYPRACOVAL Ing. Lukáš Bari	KONTROLOVAL Ing. Josef Naništa
KRAJ: Jihomoravský		POVĚŘENÝ OÚ: Kuřim	
ZVÝŠENÍ TRAKČNÍHO VÝKONU TNS ČEBÍN PS 01-14-01 TNS Čebín, úprava DOK		STUPĚŇ: DUSP+PDPS	
		ZAK. ČÍSLO 20047-01-1020	ARCH. ČÍSLO 2020240017
		MĚŘÍTKO 1:50	POČET FORMÁTŮ 3 x A4
Žst. Kuřim, VB, dispozice zařízení, 1.PP		DATUM: 10/2020	ČÁST DOKUM. D.1.2.1.1
			PŘÍLOHA 2.3.04