


TNS Čebín

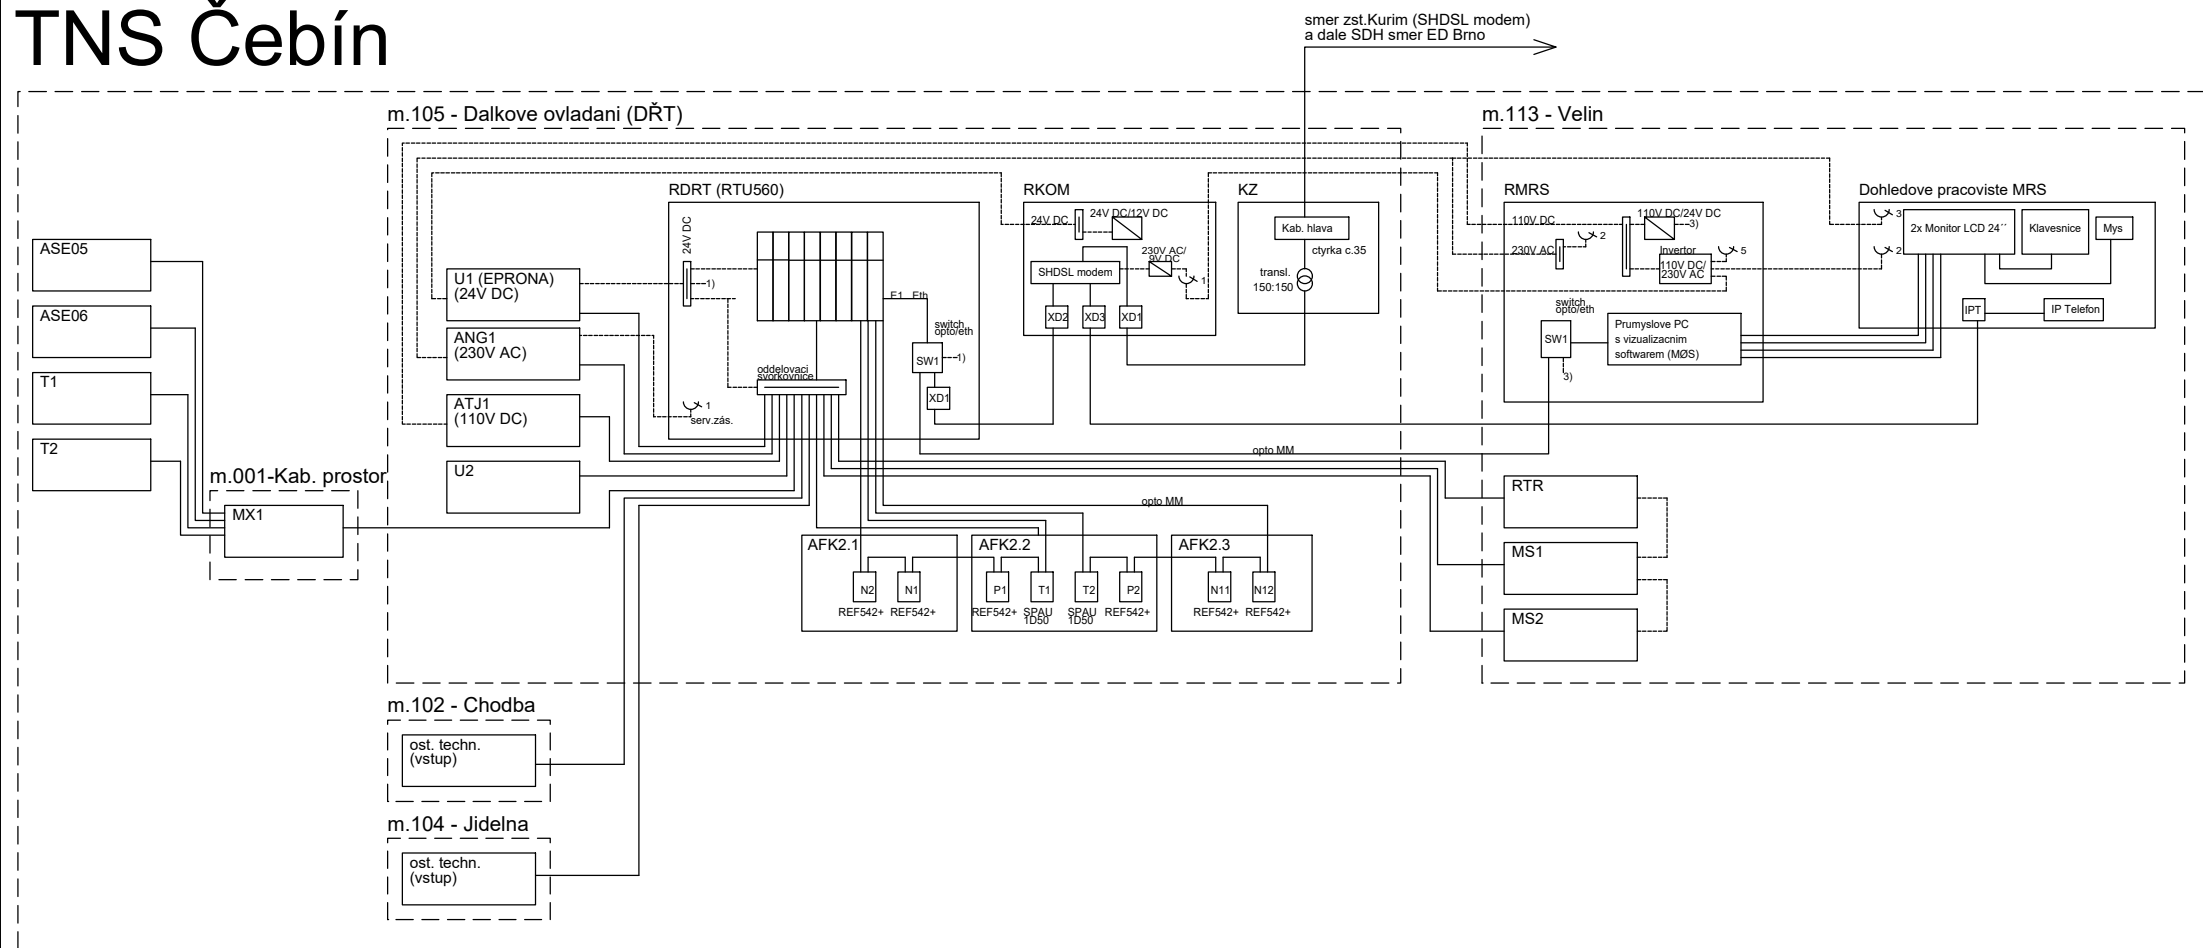

Přehledové schéma DŘT, SKŘ a MŘS - stávající stav po dobu výstavby