



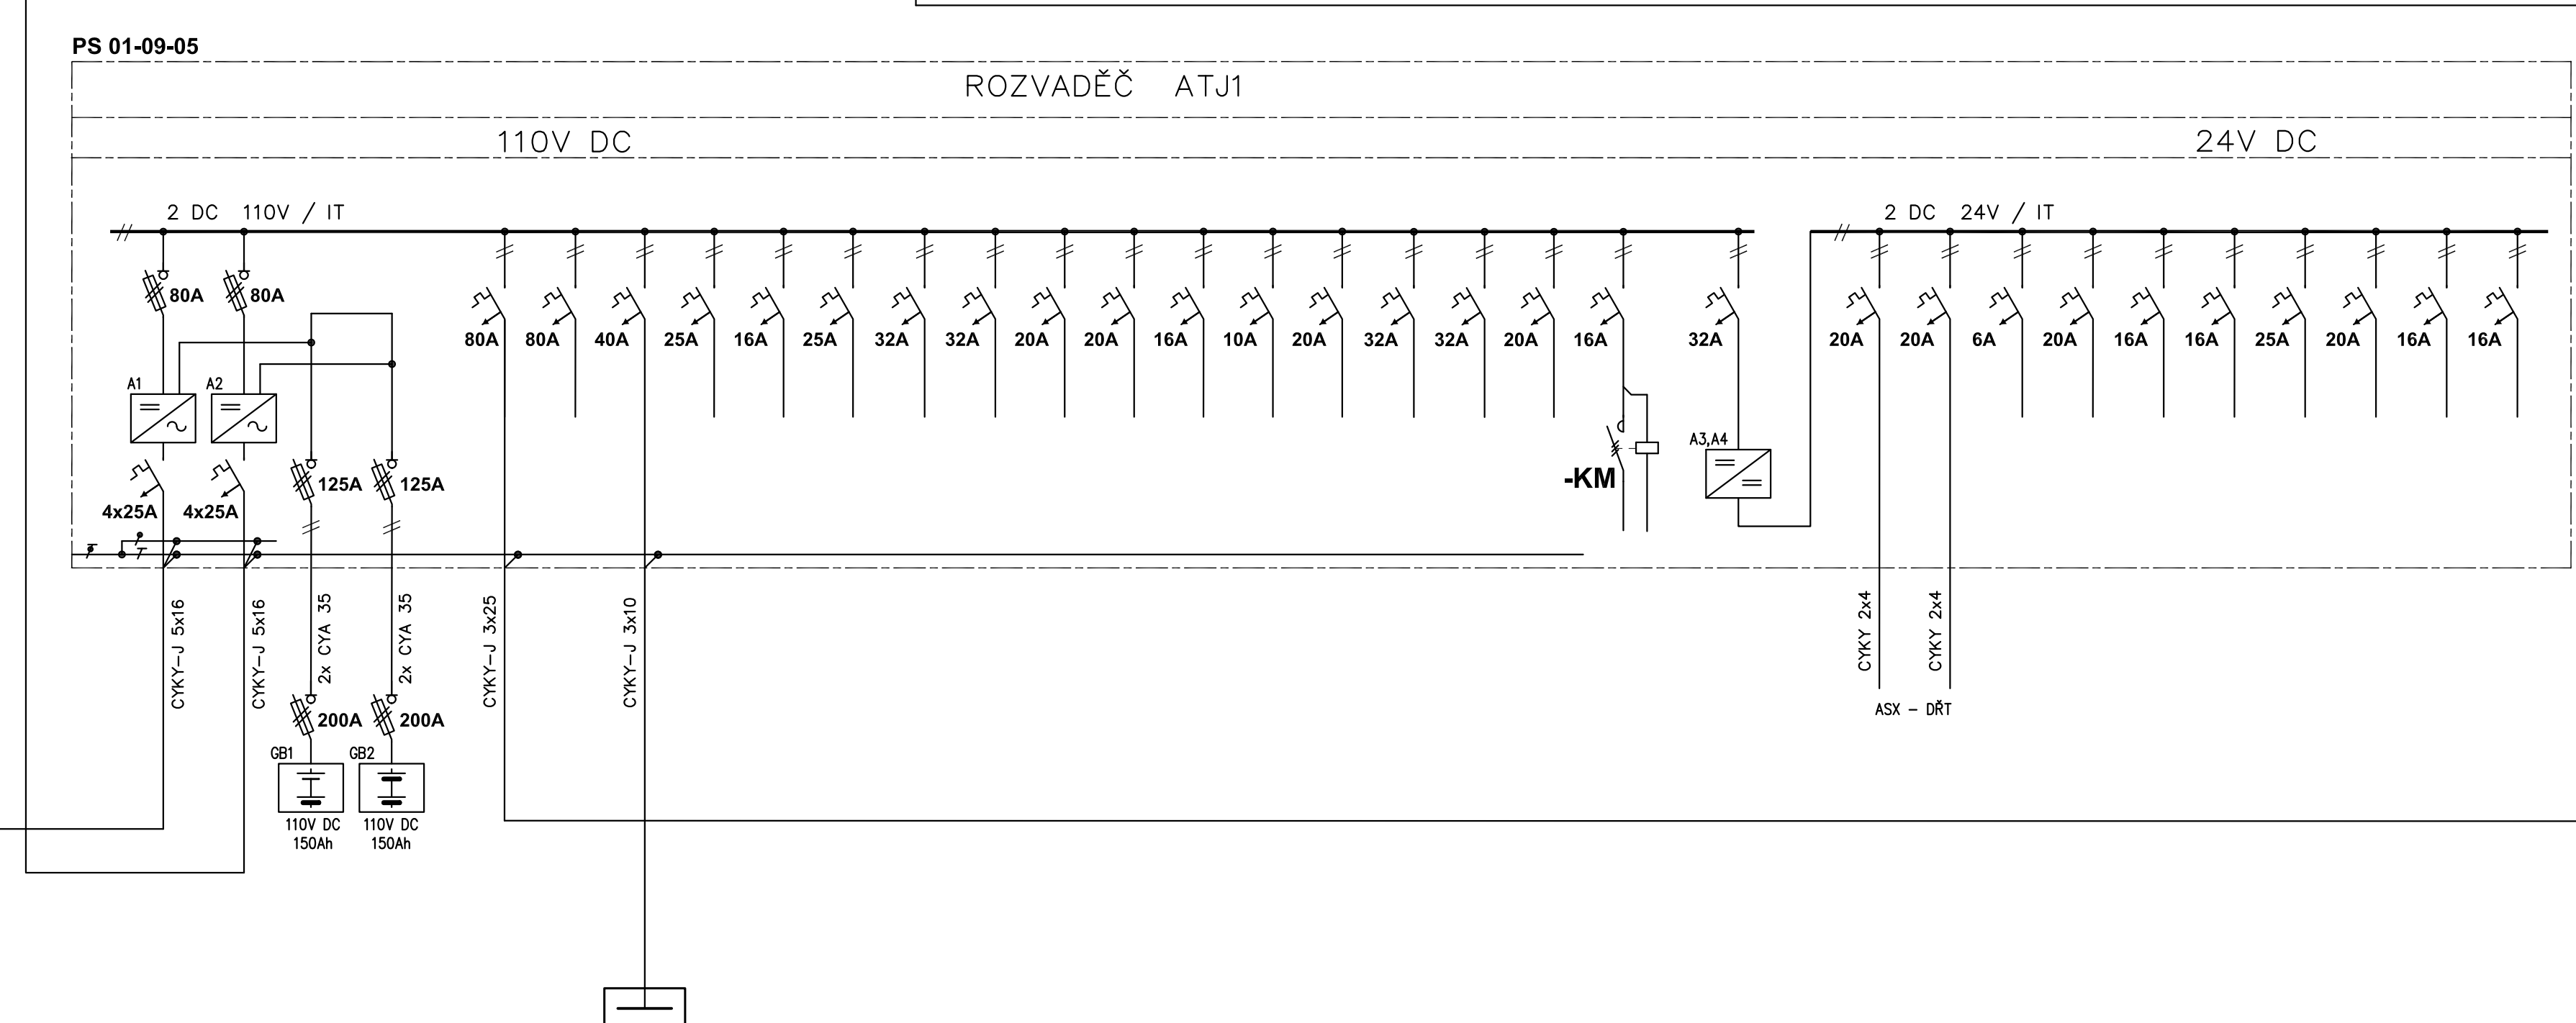


ASF9	ASF10	ASF11	ASF12	ASF13	ASF14
900x1650x2120	1000x1650x2120	1000x1650x2120	1000x1650x2120	1000x1650x2120	1000x1650x2120
SAS1	SAN2	SAN2	SAN2	SAN2	SAN2
SP2	P2	N11	N12	T12	NREZ
Podlína spojka	Přívod 2	VÝVOD	VÝVOD	TLUMIVKA	REZERVA
REA101	LSC2A-PI	LSC2A-PI	LSC2A-PI	LSC2A-PI	LSC2A-PI
ZABĚLKOVÁ	ZABĚLKOVÁ	ZABĚLKOVÁ	ZABĚLKOVÁ	ZABĚLKOVÁ	ZABĚLKOVÁ
REX640	REX640	REX640	REX640	REX640	REX640

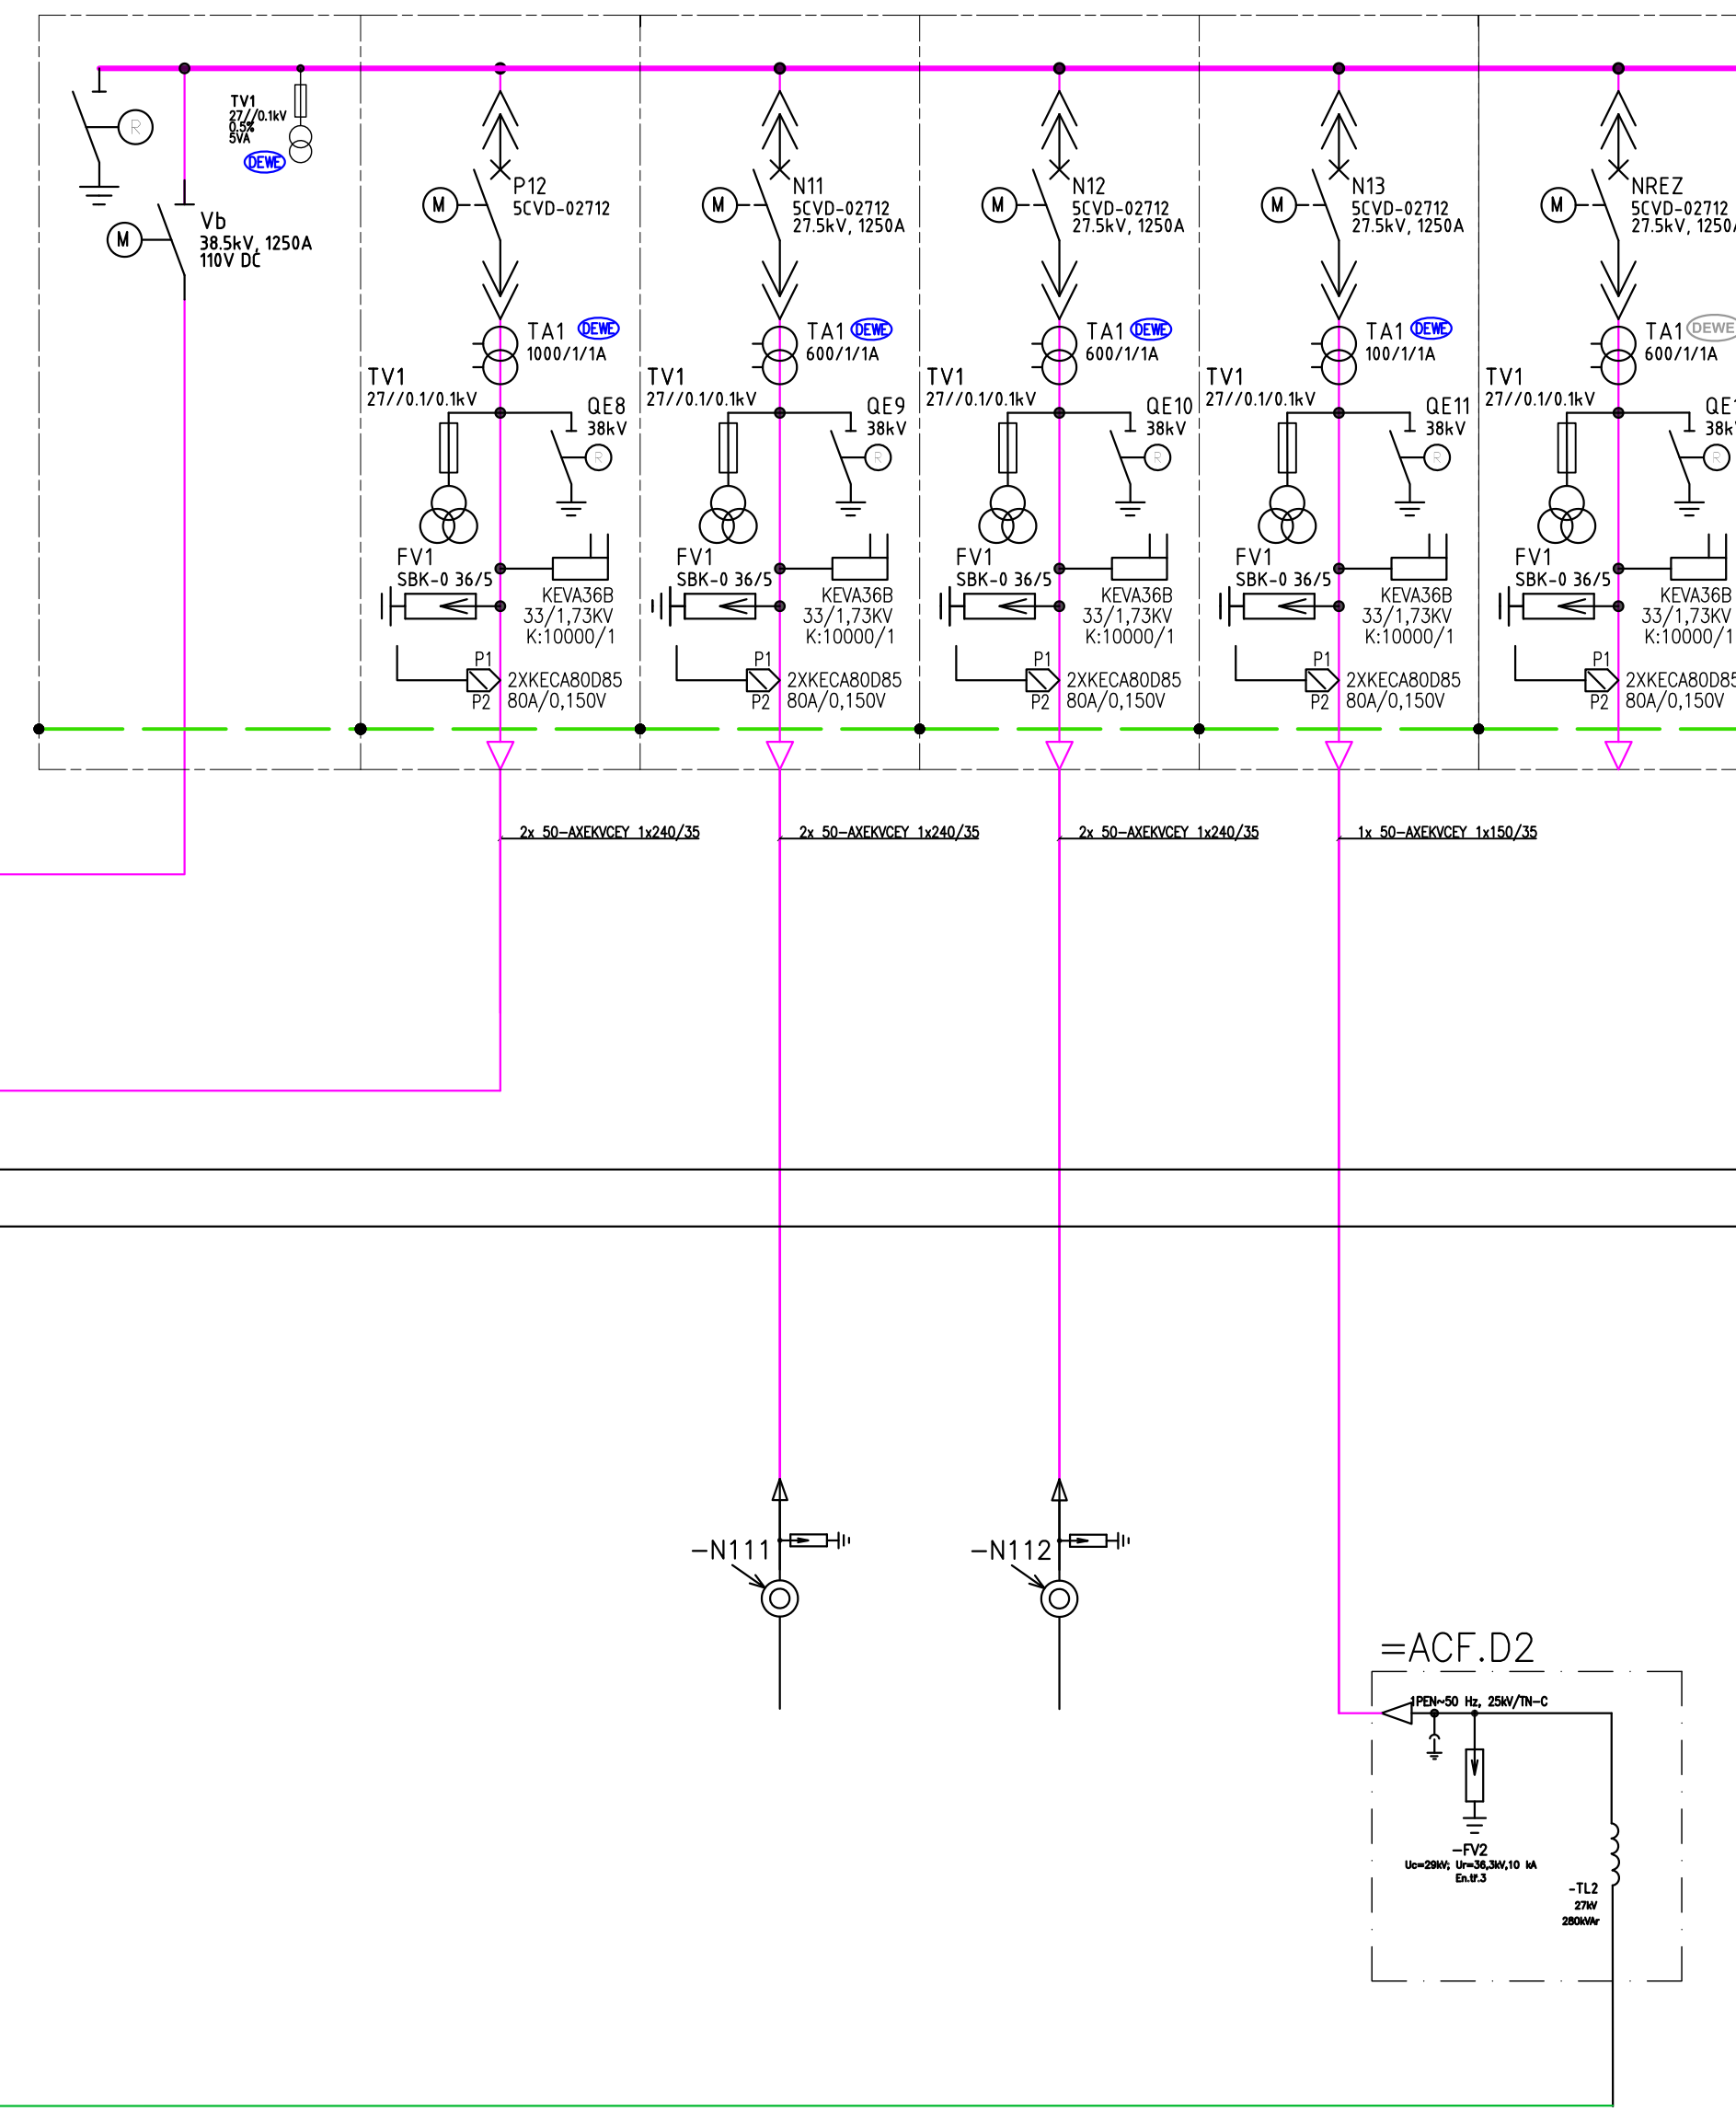

				ČÍSLO SOUPRAVY:
REVIZE Č.	DATUM	ZMĚNA		
 SUDOP BRNO				SUDOP BRNO, spol. s r.o. Kounicova 26 611 36 BRNO
ZÝSEMNÍ TRAKČNÍHO VÝKONU TNS ČEBÍN PS 01-09-04 TNS Čebín, rozvodna 25kV				DATUM: 10/2020 ZÁST. DOKUM. 4 D.1.3.3.1 4
TNS Čebín - celkové přehledové schéma				