


35 - linka 22kV v km 59,560 (TP 277-279)

36 - linka 22kV v km 61,250 (TP 11-11A)

37 - linka 22kV v km 62,425 (TP 61-63)

# žst. KŘIŽANOV

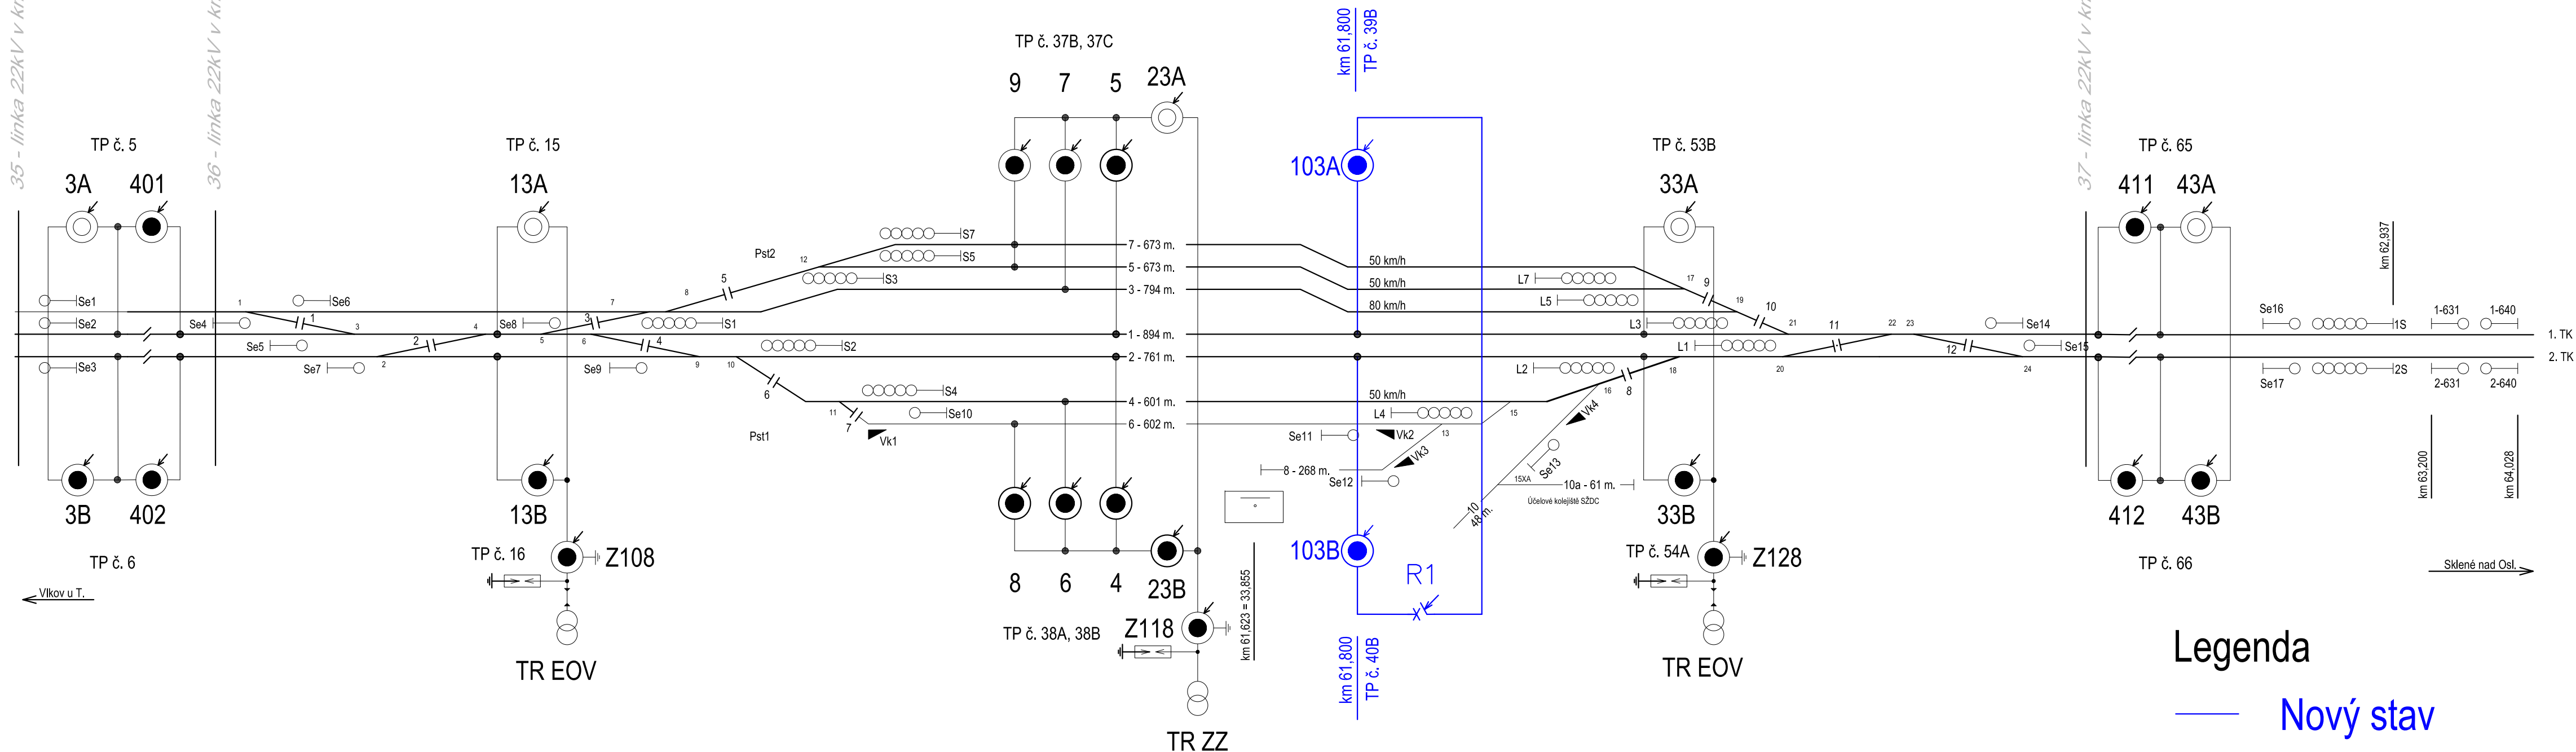

## Legenda

- Nový stav
- Stávající stav



			ČÍSLO SOUPRAVY:
REVIZE Č.	DATUM	ZMĚNA	



**SUDOP BRNO, spol. s r.o.**  
Kounicova 26  
611 36 Brno

OBJEDNAVATEL:	Správa železnic, státní organizace, Dílčeděná 1003/7, 110 00 Praha 1		tel. : +420 972 625 804
	Stavební správa východ (organizační jednotka)		E-mail: sudop@sudop-brno.cz
PROFESNÍ SKUPINA:	24 Silnoproud	VEDOUcí PROF. SKUPINY Ing. Jan Zářecký	GENERÁLNÍ ŘEDITEL Ing. Kamil Chmela
ODPOVĚDNÝ PROJ. ZAKÁZKY Ing. Jan Zářecký	ODPOVĚDNÝ PROJ. PS, SO Ing. Jan Zářecký	NAVRHL, VYPRACOVAL Ing. Vítězslav Šimáček	KONTROLOVAL Ing. Jan Zářecký
KRAJ: Jihomoravský		POVĚŘENÝ OÚ: Kuřim	
ZVÝŠENÍ TRAKČNÍHO VÝKONU TNS ČEBÍN PS 10-09-01 SpS Křižanov, technologie		STUPEŇ: DUSP+PDPS	
		ZAK. ČÍSLO 20047-01-1020	ARCH. ČÍSLO 2020240017
Schéma napájení a dělení trakčního vedení		MĚŘITKO	POČET FORMÁTŮ
		DATUM:	10/2020
		ČÁST DOKUM. D.1.3.4.1	PŘÍLOHA 5