

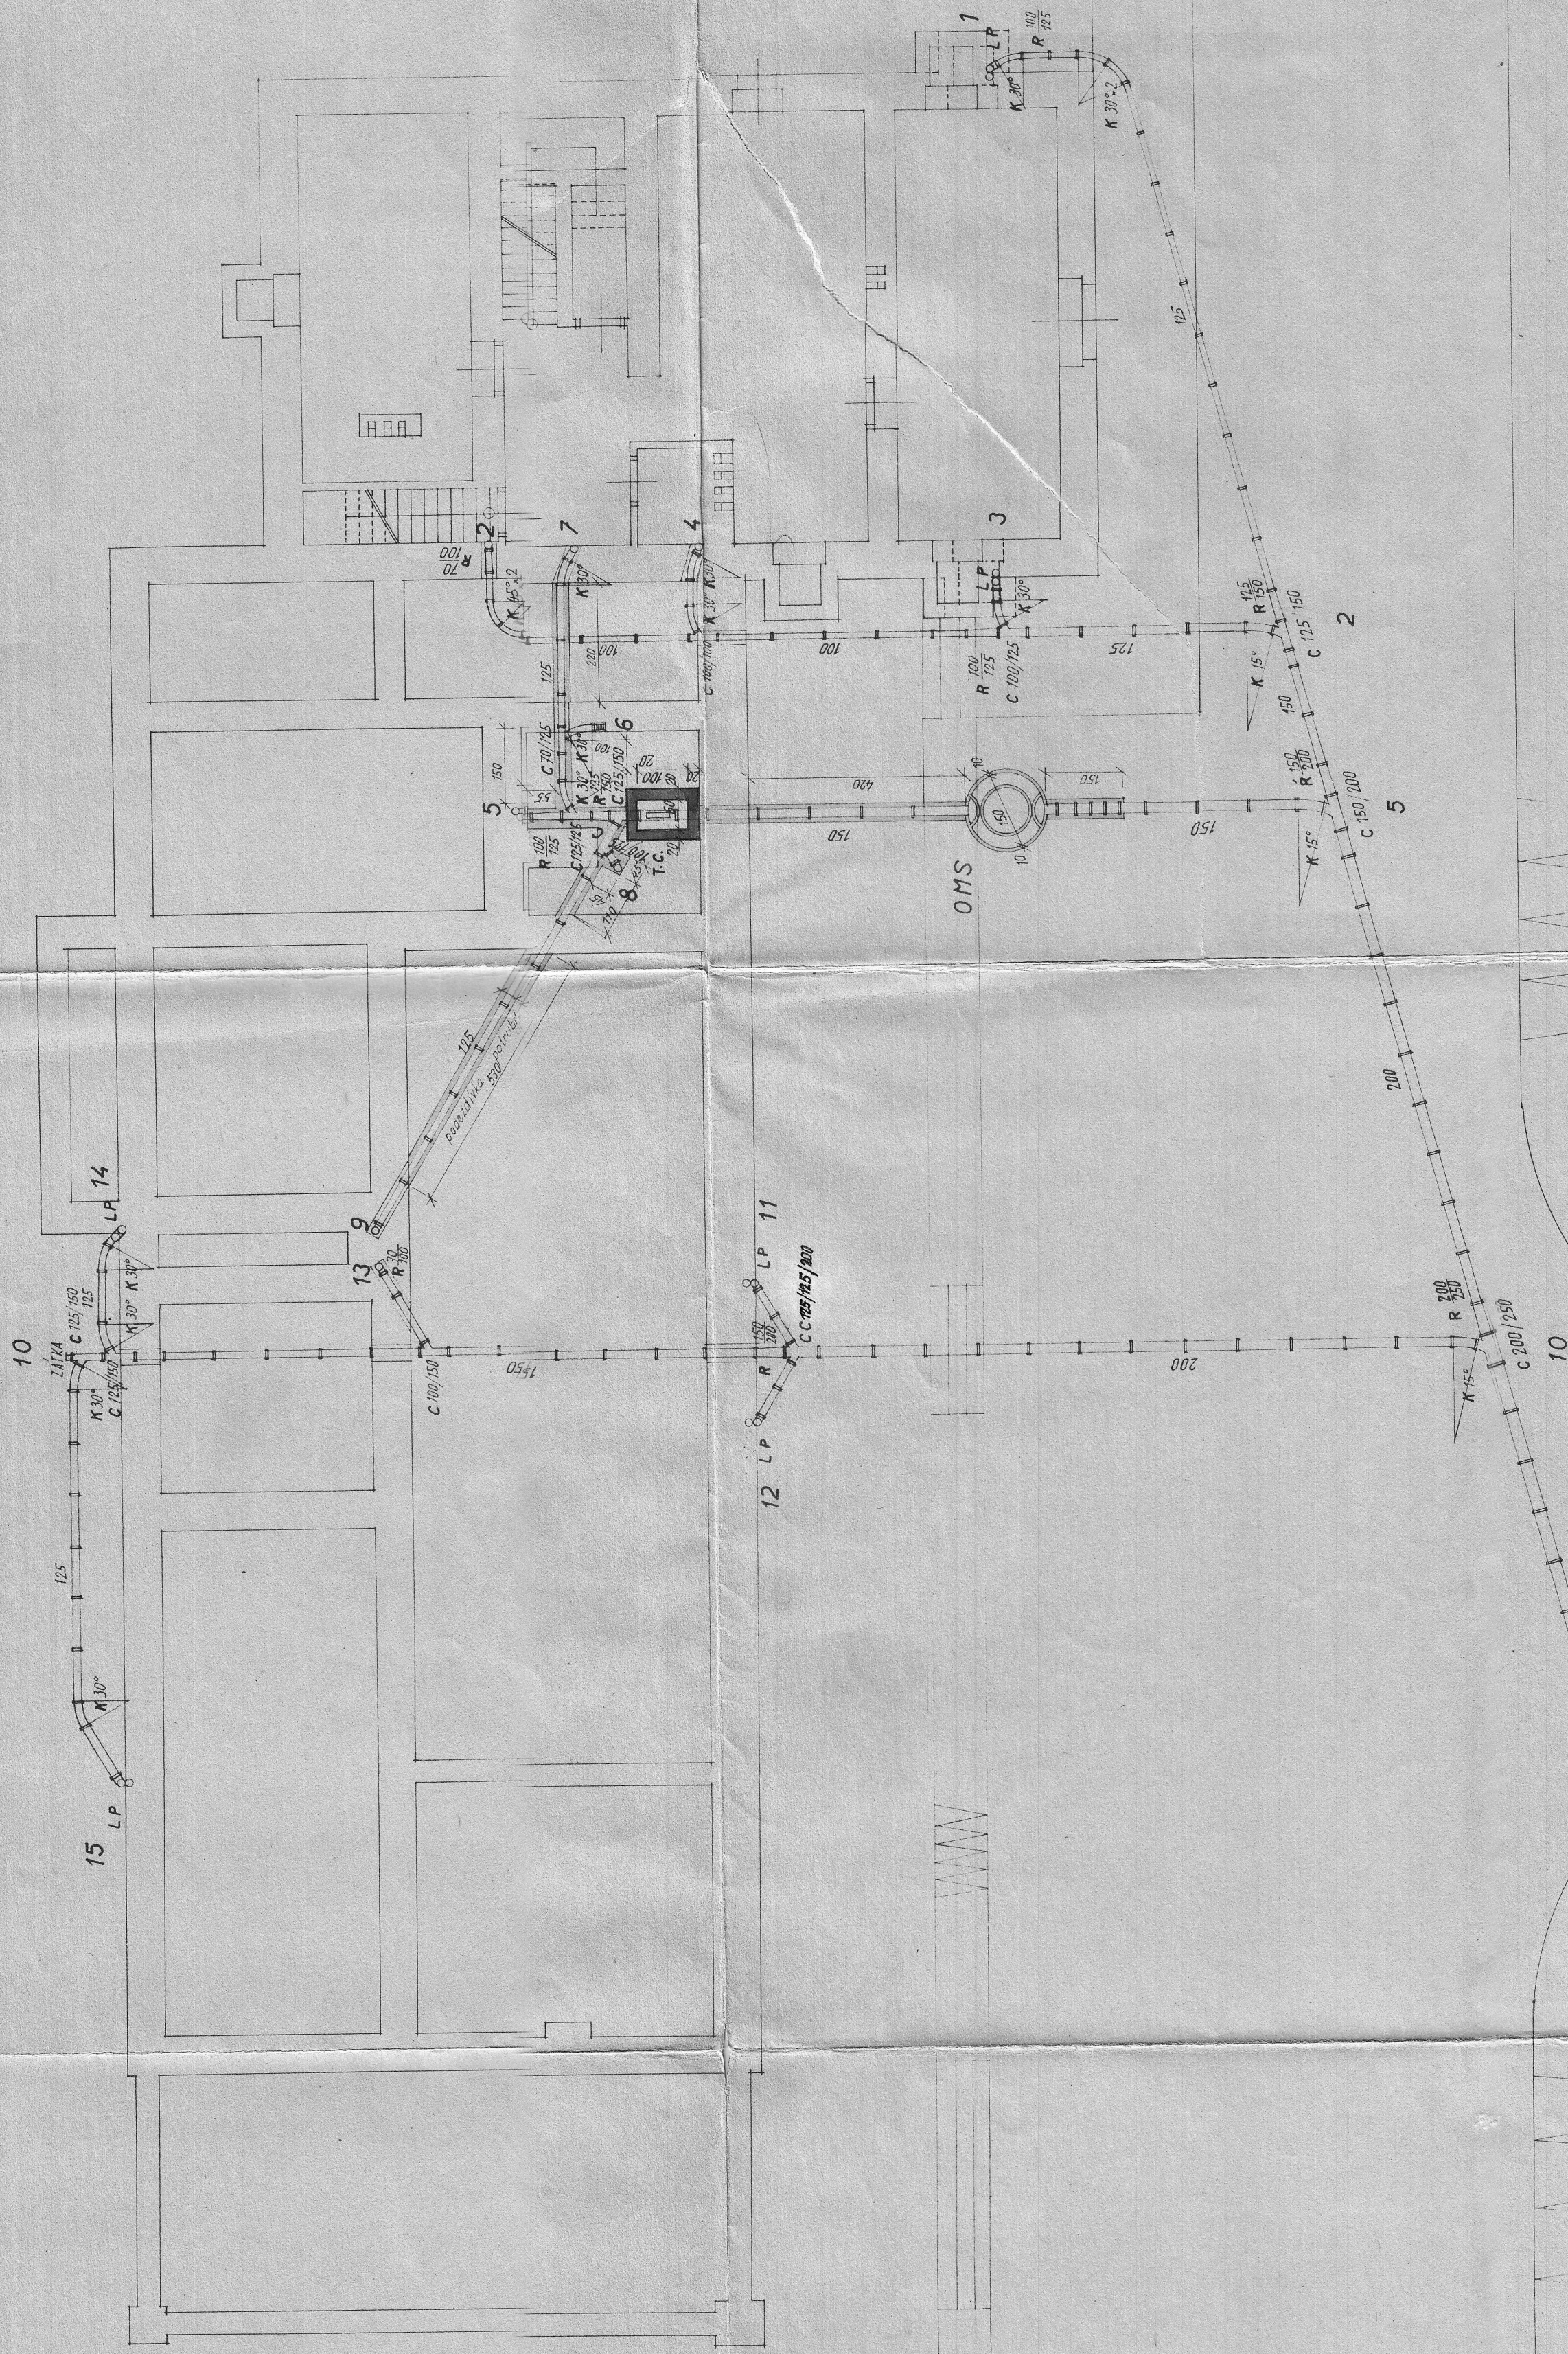


P Ů D O R Y S K A N A L I S A C E .

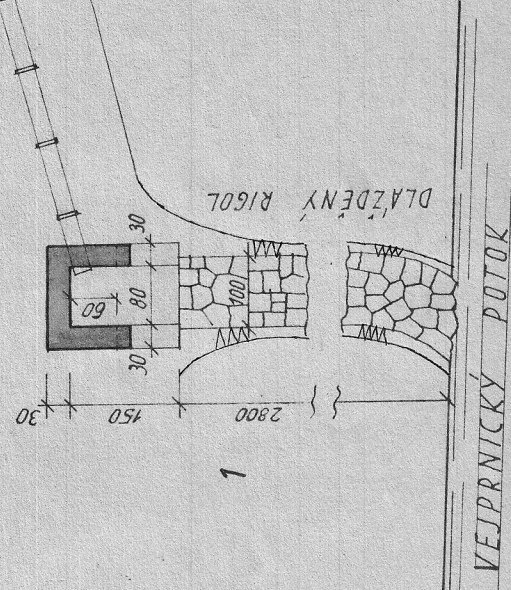

SITUACE 1:1000.

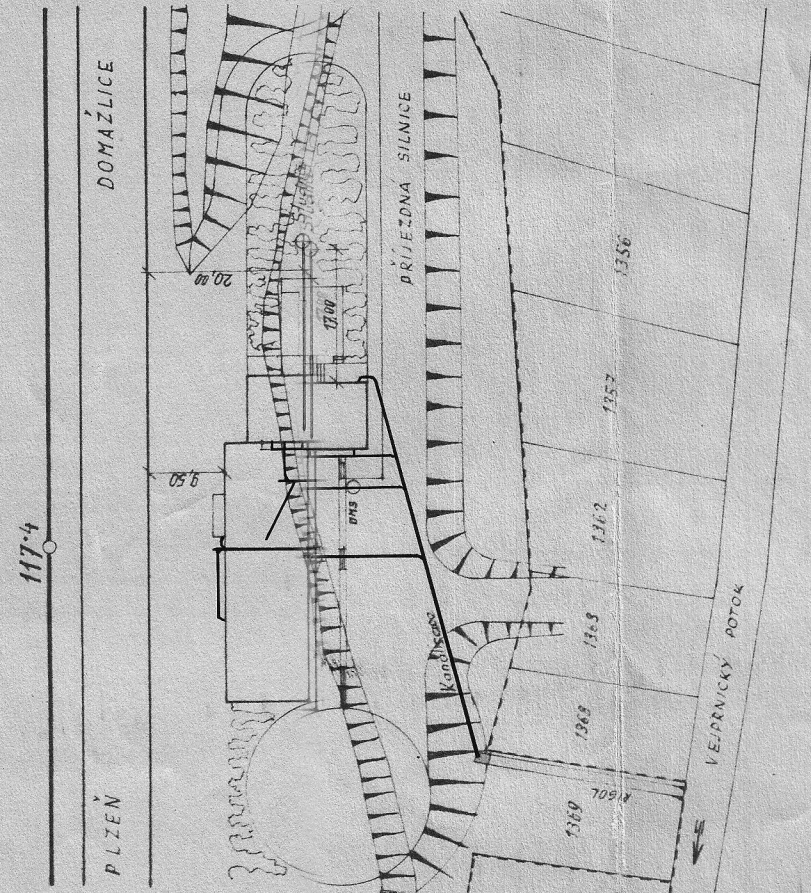

VEJPRNICKÝ PUTOV