

SITUACE

VYTÝČENÍ MÍSTA NAPOJENÍ NA STAV. VODOVOD

SCHVÁLENO
náčelníkem odboru investiční výstavby
SPRÁVY JIHOZÁPADNÍ DRAHY V PLZNI
za podmínek uvedených
ve smlouvě o provedení
č. 2913/79
13. dubna 1979
ODBOR INVESTIČNÍ


15
65

LEGENDA:

- STÁVAJÍCÍ VODOVOD
- NOVÁ TRASA VODOVODU
- DRÁTOVOD
- SLABOPROUDÉ KABELY STÁVAJÍCÍ
- STÁVAJÍCÍ KANALIZACE
- DÁLK. KABEL - PROJEKTOVANY REALIZACE V R. 1979
- KABELY OSDK PLZEŇ - STÁVAJÍCÍ

POZNÁMKA:

TRASY KABELŮ JSOU ZAKRESLENY POUZE PŘÍBLIŽNĚ
A TO DLE PODKLADŮ ZÍSKANÝCH NA SL. 11, 14, OSDK, MTKS PLZEŇ
PŘED ZAHÁJENÍM ZEMNÍCH PRACÍ JE NUTNO
PROVÉST JEJICH PŘESNÉ VYTÝČENÍ A EVENT.
NAVRŽENOU TRASU VODOVOD. ŘÁDU UPRAVIT

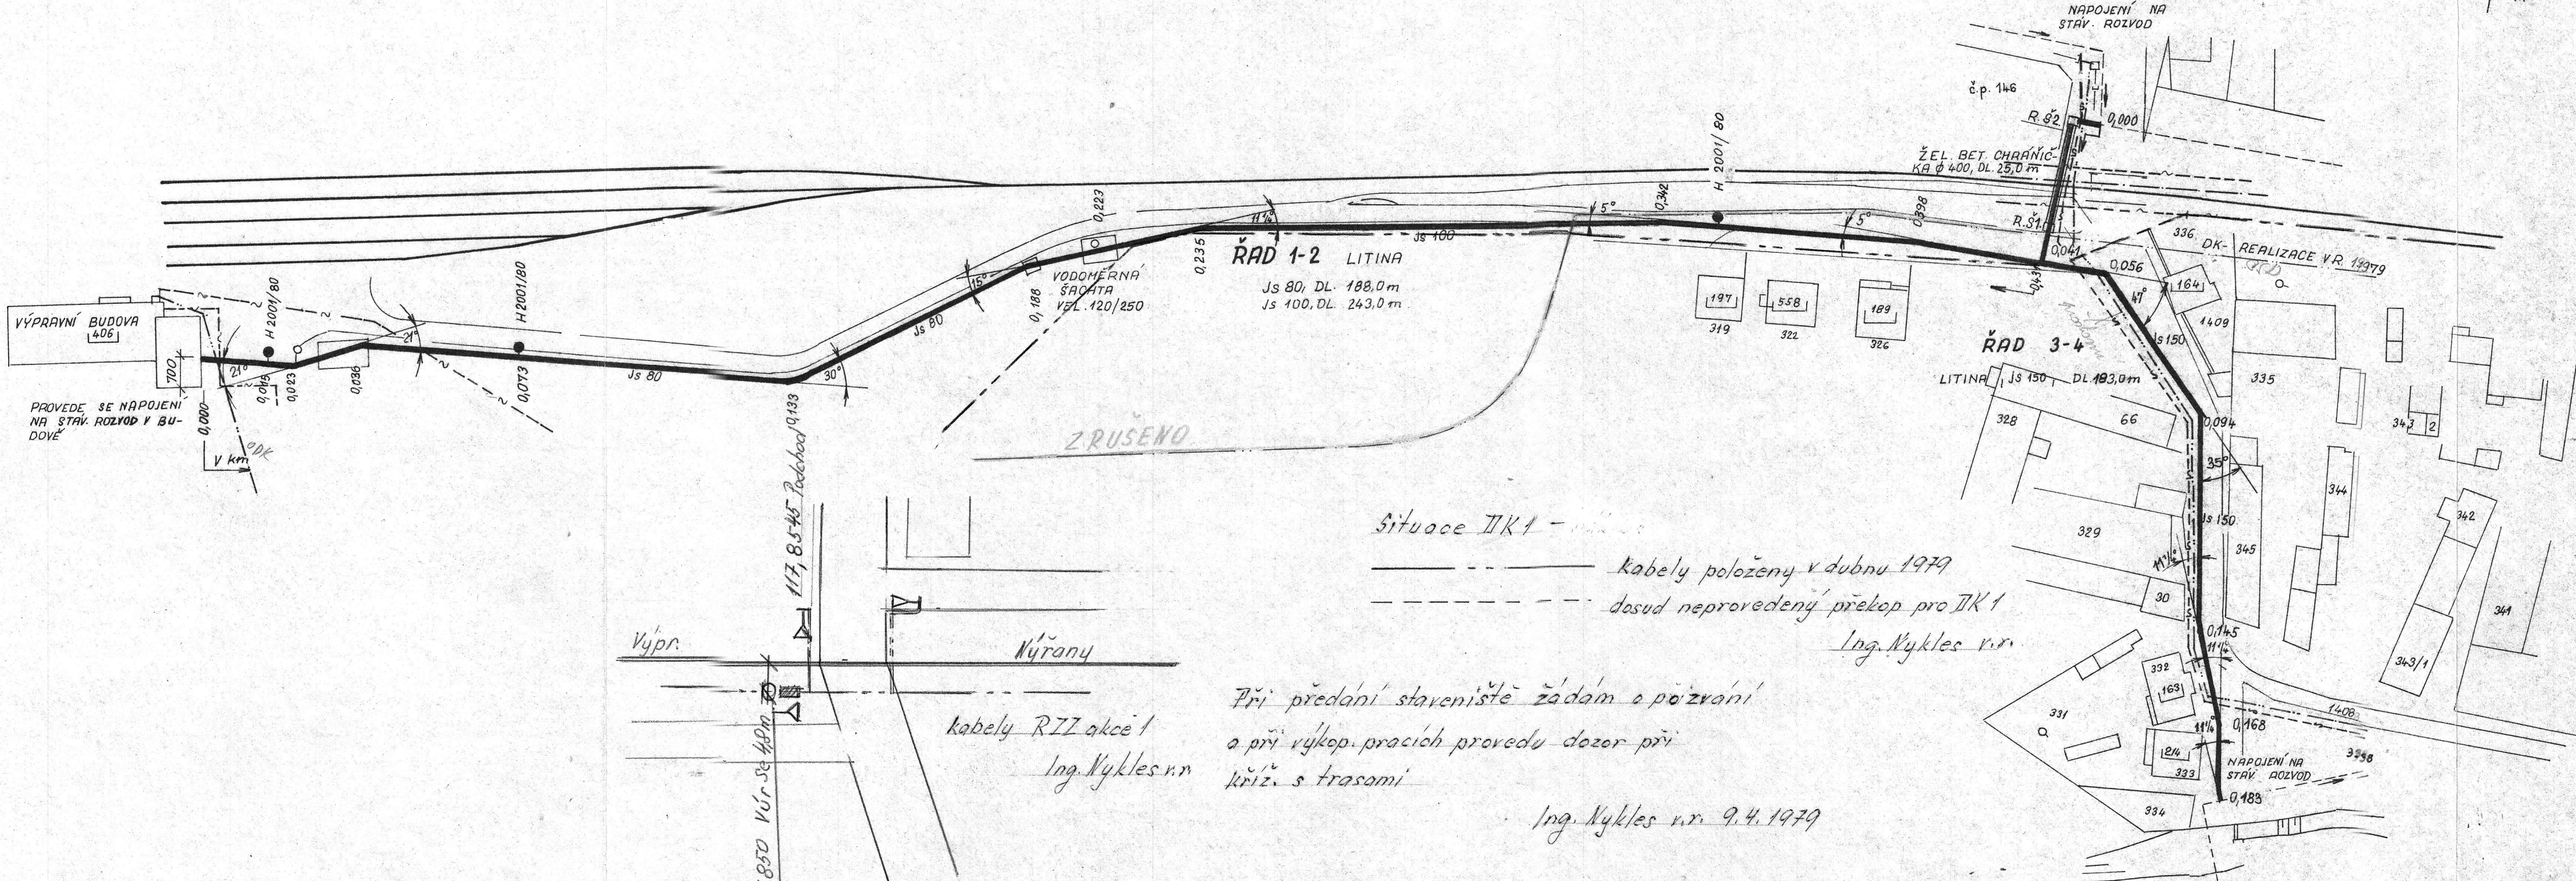

Situace TK1 -
Kabely položeny v dubnu 1979
dosud neprovedený překop pro TK1
Ing. Nykles v.r.

Při předání staveniště žádám o pořízení
a při výkop. pracích provedu dozor při
kříž. s trasami
Ing. Nykles v.r. 9.4.1979

Kabely RZZ akce I
Ing. Nykles v.r.

ING. ŠEDIVEC	FABIČKOVÁ	FABIČKOVÁ	GROSSOVÁ	ING. ŠEDIVEC	JIHOZÁPADNÍ DRAHA
ZAPADOČESKÝ	PLZEŇ MĚSTO	4. 14	III. 1979	JP	544/78
ČSD - SPRÁVA	JIHOZÁPADNÍ DRAHY V PLZNI	VEJPRNICE	VODOVODNÍ ŘÁD A PŘÍPOJKA DO ŽST.	SITUACE	1:1000 4