


POHLED 1:50

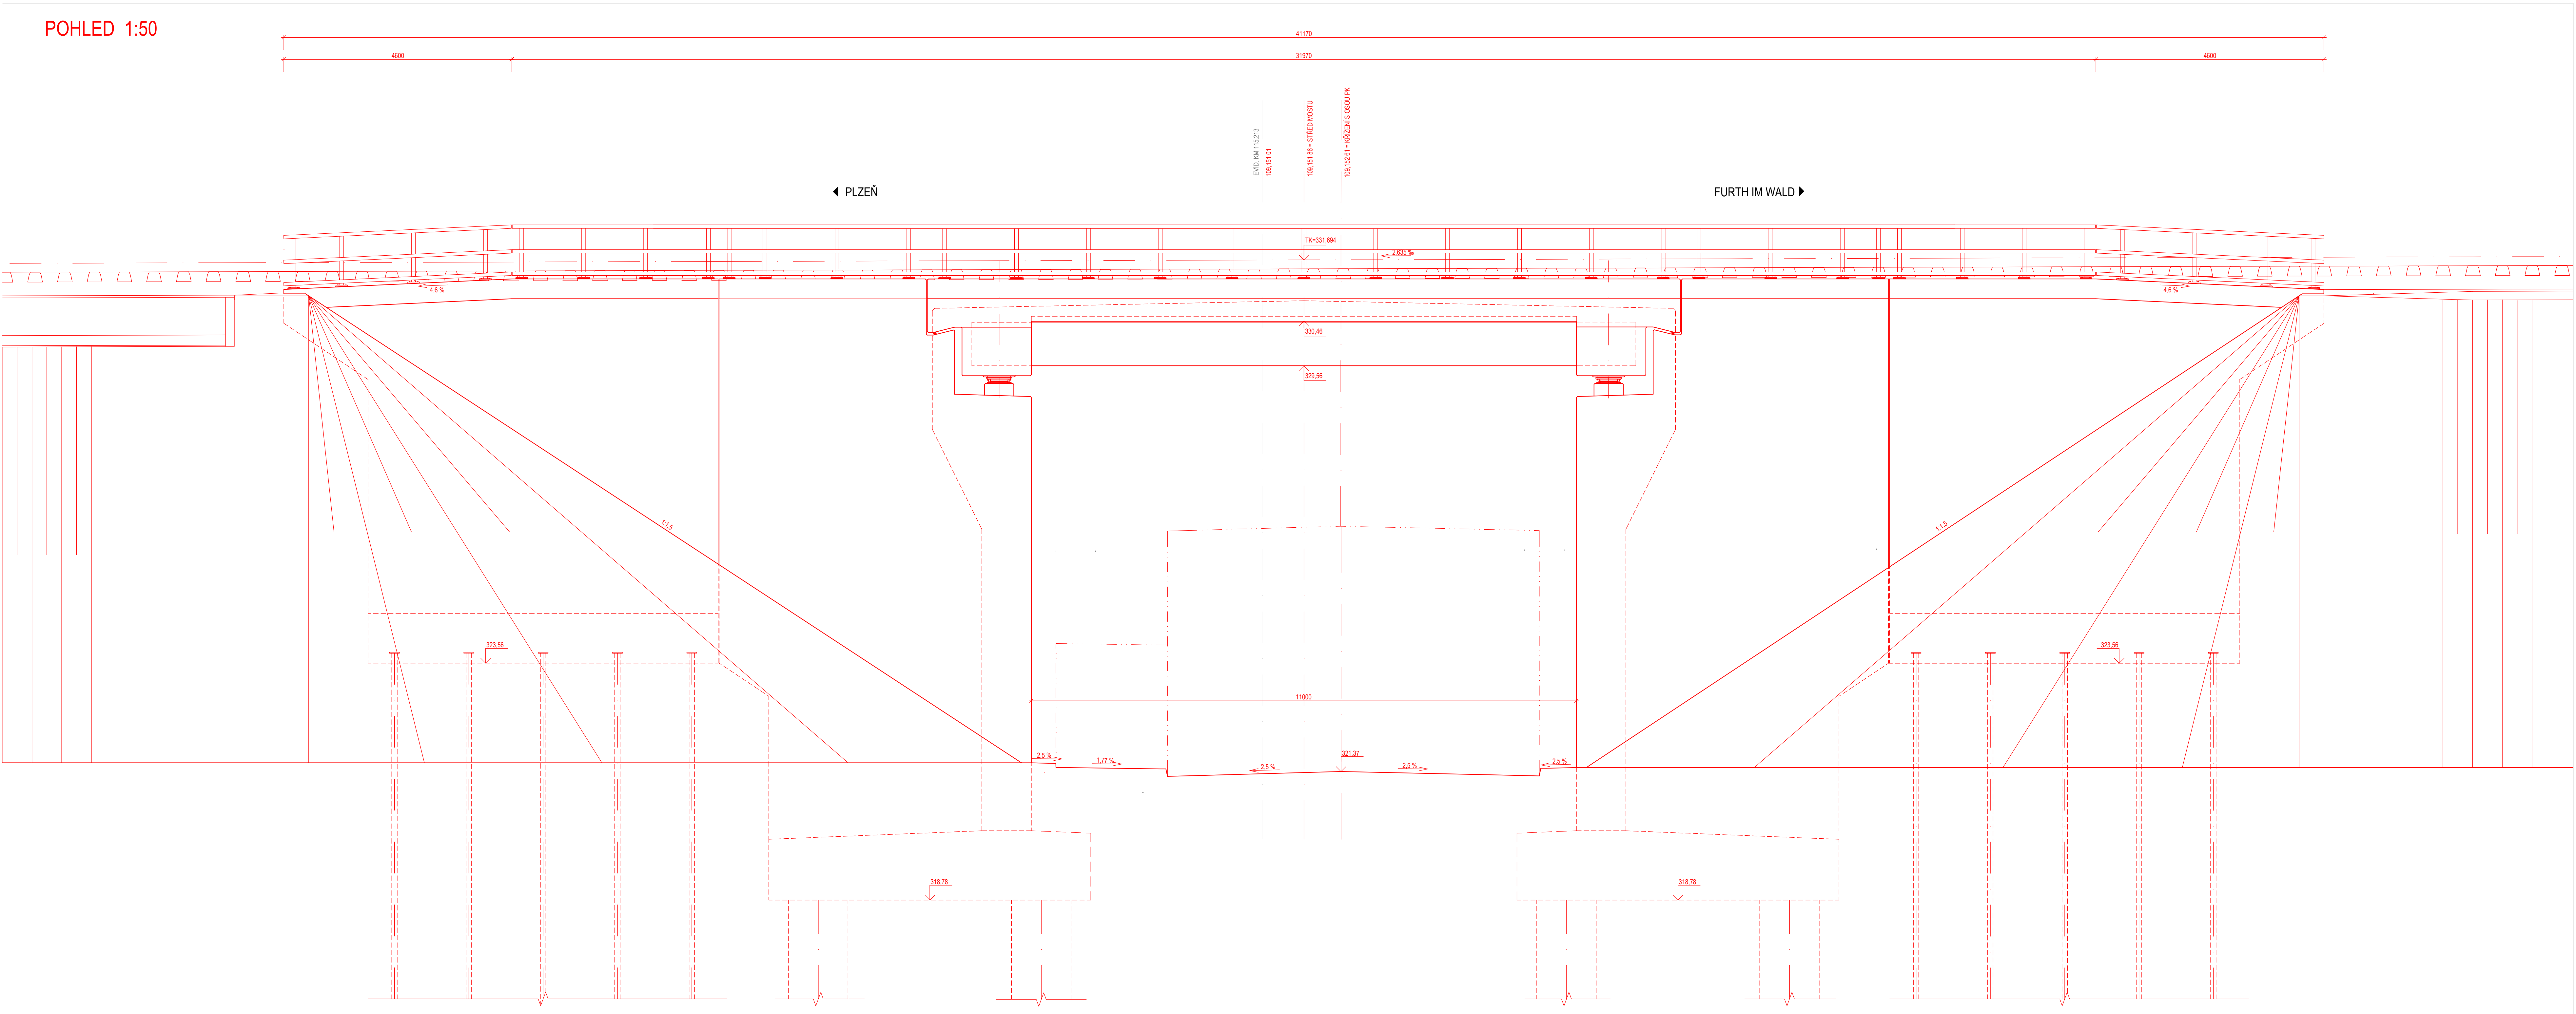

ČISTOPIS 09/2020

Změna:		Název změny:	Datum:	Provedl:	Podpis:
Investor, objednatel:		SPRÁVA ŽELEZNIC		Korespondenční adresa: Správa železnic, s. o. Stavbní správa západ Sokolovská 278/1955 190 00 Praha 9	
METROPROJEKT Praha a.s. Argentinská 162/136 170 00 Praha 7 gen. ředitel: Ing. David Krása tel.: +420 296 154 105 www.metroprojekt.cz info@metroprojekt.cz		METROPROJEKT		Správa železnic, s. o. Stavbní správa západ Sokolovská 278/1955 190 00 Praha 9	
Ing. Václav Křivánek tel.: +420 296 154 330 Společnost: Ing. Jan Pešata Stupeň: DUR		Podpis: <i>Křivánek</i>		Název a účel díla: Modernizace trati Plzeň - Domažlice - st. hranice SRN, 2. stavba, úsek Plzeň (mimo) - Nýřany - Chotěšov (mimo)	
Zpracovatel: S-60 tel.: +420 296 154 247 Vedoucí střediska: Ing. Petr Zoubal Odpovědný projektant: Ing. Milan Kodet		Podpis: <i>Zoubal</i> Podpis: <i>Kodet</i>		Název části díla: Stavební část Inženýrské objekty Mosty, propustky, zdi Železniční mosty SO 22-20-01, most v km 109,152	
Vypracoval: Tomáš Růžička Kontroloval: Ing. Petra Hájková Stav: V20/2041 Podpis: <i>Růžička</i> Podpis: <i>Hájková</i>		Podpis: <i>Růžička</i> Podpis: <i>Hájková</i>		Název přílohy: Pohled - nový stav	
Stav: V20/2041 zrů: 12xA4 Podpis: <i>Hájková</i>		Datum: 09/2020 Měřítko: 1:50		Číslo desky: 17 7062 05 01 04 11 Číslo příl.: 007	