









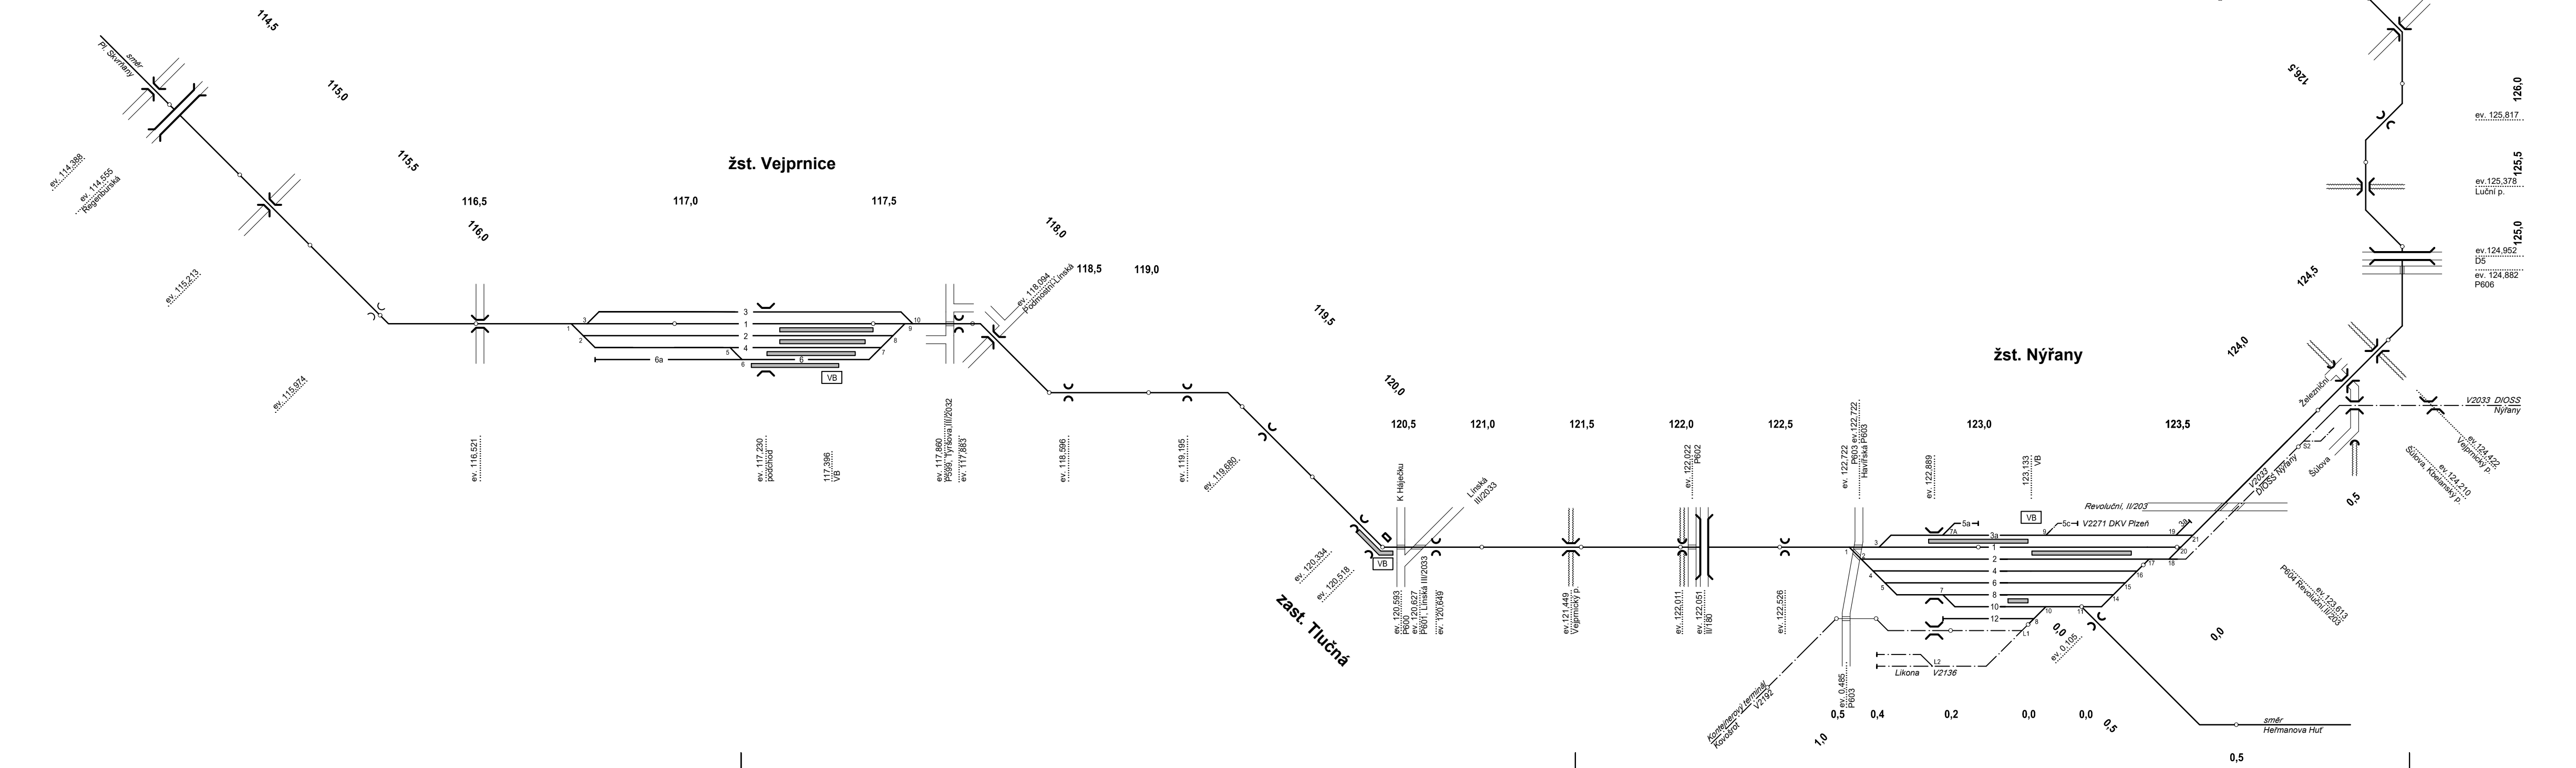


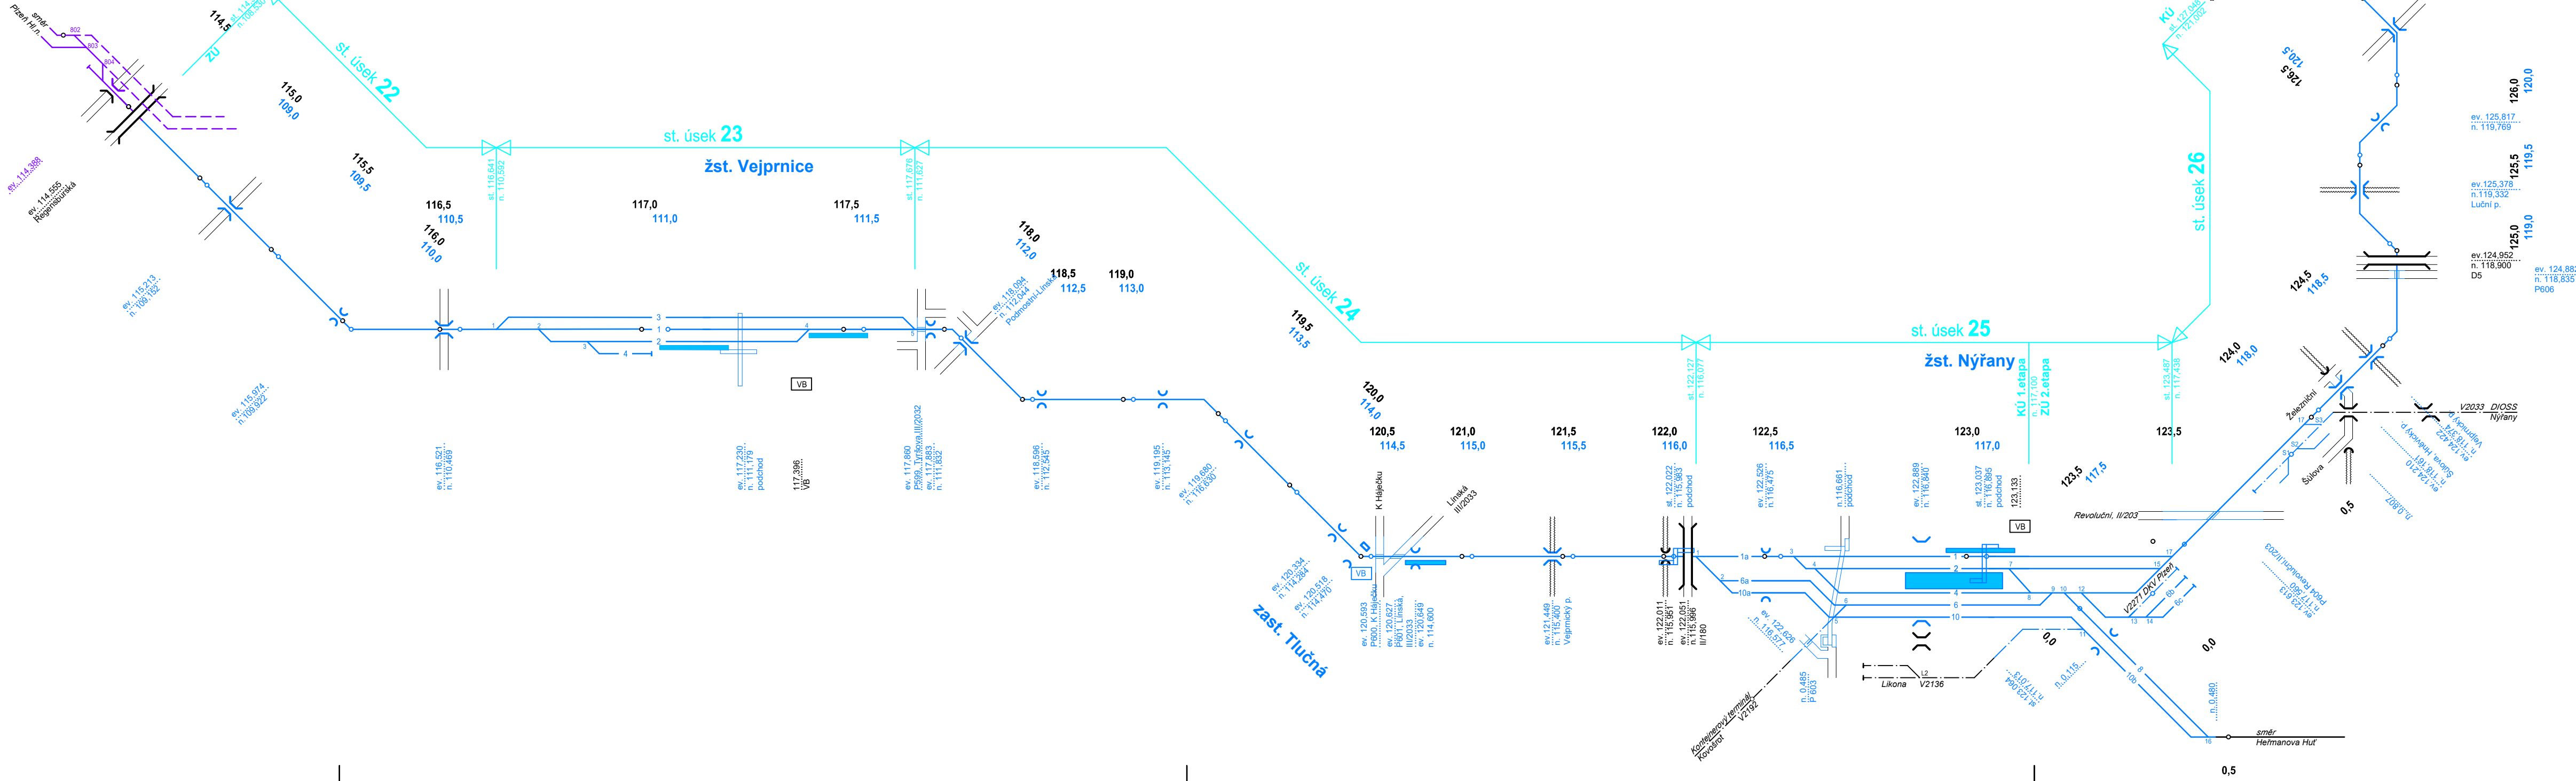

Výchozí stav




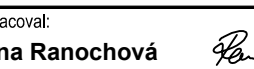
Výhledový stav

 

LEGENDA:

	stávající kolej		úrovňový přejezd
	dokončená kolej		most
	navazující 1. stavba		podchod
	vlečková kolej		propustek
			silniční nadjezd
			nástupiště
			VB, čekárna

ČISTOPIS 09/2020

Změna:		Název změny:		Datum:		Provedl:		Podpis:	
Investor, objednatel:		SPRÁVA ŽELEZNIC		Správa železnic, s. o. Dlážděná 1003/7 110 00 Praha 1 - Nové Město		Korespondenční adresa: Správa železnic, s. o. Stavební správa západ Sokolovská 278/1955 190 00 Praha 9		Souprava číslo:	
METROPROJEKT Praha a.s. Argentinská 1621/36 170 00 Praha 7 gen. ředitel: Ing. David Krása tel.: +420 296 154 105 www.metroprojekt.cz info@metroprojekt.cz				Název části díla:		SOUHRNNÁ ČÁST ORGANIZACE VÝSTAVBY		B B.12	
HPI: Ing. Václav Křivánek tel.: +420 296 154 330 Specialista profese: Ing. Miroslav Halama Stupeň: DUR		Podpis: 		Název a účel díla: Modernizace trati Plzeň - Domažlice - st. hranice SRN, 2. stavba, úsek Plzeň (mimo) - Nýřany - Chotěšov (mimo)		Zpracovatelské středisko: S-60 tel.: +420 296 154 247 Vedoucí střediska: Ing. Petr Zobal Odpovědný projektant: Ing. Miroslav Halama		Název přílohy: Schémata stavebních postupů Výchozí - Výhledový stav	
Výpracoval: Hana Ranochová Kontroloval: Ing. Miroslav Halama Stav: V20/2041 Formát: 8xA4		Podpis: 		Datum: 09/2020		Číslo desky: 401		Číslo příl.: 17 7062 02 12 01 00	