



# ČISTOPIS 09/2020

Změna:	Název změny:	Datum:	Provedl:	Podpis:				
Investor, objednatel:		Korespondenční adresa:						
 <b>SPRÁVA ŽELEZNIC</b> Správa železnic, s. o. Dílažďená 1003/7 110 00 Praha 1 - Nové Město		Správa železnic, s. o. Stavební správa západ Sokolovská 278/1955 190 00 Praha 9						
<b>METROPROJEKT Praha a.s.</b> Argentinská 1621/36 170 00 Praha 7 gen. ředitel: Ing. David Krása tel.: +420 296 154 105 www.metroprojekt.cz info@metroprojekt.cz		 <b>METROPROJEKT</b>		Souprava číslo:				
HIP:	Podpis:	Název a účel díla:						
Ing. Václav Křivánek		<b>Modernizace trati Plzeň - Domažlice - st. hranice SRN,          2. stavba, úsek Plzeň (mimo) - Nýřany - Chotěšov (mimo)</b>						
tel.: +420 296 154 330								
Specialista profese:	Podpis:							
Ing. Miroslav Nezkusil								
Stupeň: DUR								
Zpracovatelské středisko:	Název části díla:		D.1 D.1.3 D.1.3.5					
<b>S-71</b>	<b>Technologická část Silnoproudá technologie Technologie transformačních stanic VN/NN</b>							
tel.: +420 296 154 158								
Vedoucí střediska:	Podpis:							
Ing. Jan Kahuda								
Odpovědný projektant:	Podpis:							
Ing. Jaroslav Nitka								
Vypracoval:	Podpis:	Název přílohy:		Číslo desek.:				
Ing. Jaroslav Nitka		<b>Situace</b>		<b>008</b>				
Kontroloval:	Podpis:							
Ing. Václav Misárek								
Skart. znak: V20/2041	Datum: 09/2020	Číslo příl.:						
Počet formátů: -	Měřítko: -	ČD:	17	7062	04	03	05	00



Č. změny	Obsah změny	Datum změny		Název akce: <b>Modernizace trati Plzeň - Domažlice - st.hranice SRN, 2.stavba, úsek Plzeň (mimo) - Nýřany - Chotěšov (mimo)</b>	Číslo části: D.1.3.5	Datum: 09/2020	Č. přílohy: List: <b>008.2</b>
			Vypracoval Ing. Jaroslav Nítka	Část: <b>D.1.3.5 Technologie transformačních stanic VN/NN</b>	Název výkresu <b>ŽST Nýřany, situace</b> <b>1:1000</b>		
			Odpov. projekt. Ing. Jaroslav Nítka				
			Kontroloval Ing. Václav Misárek				

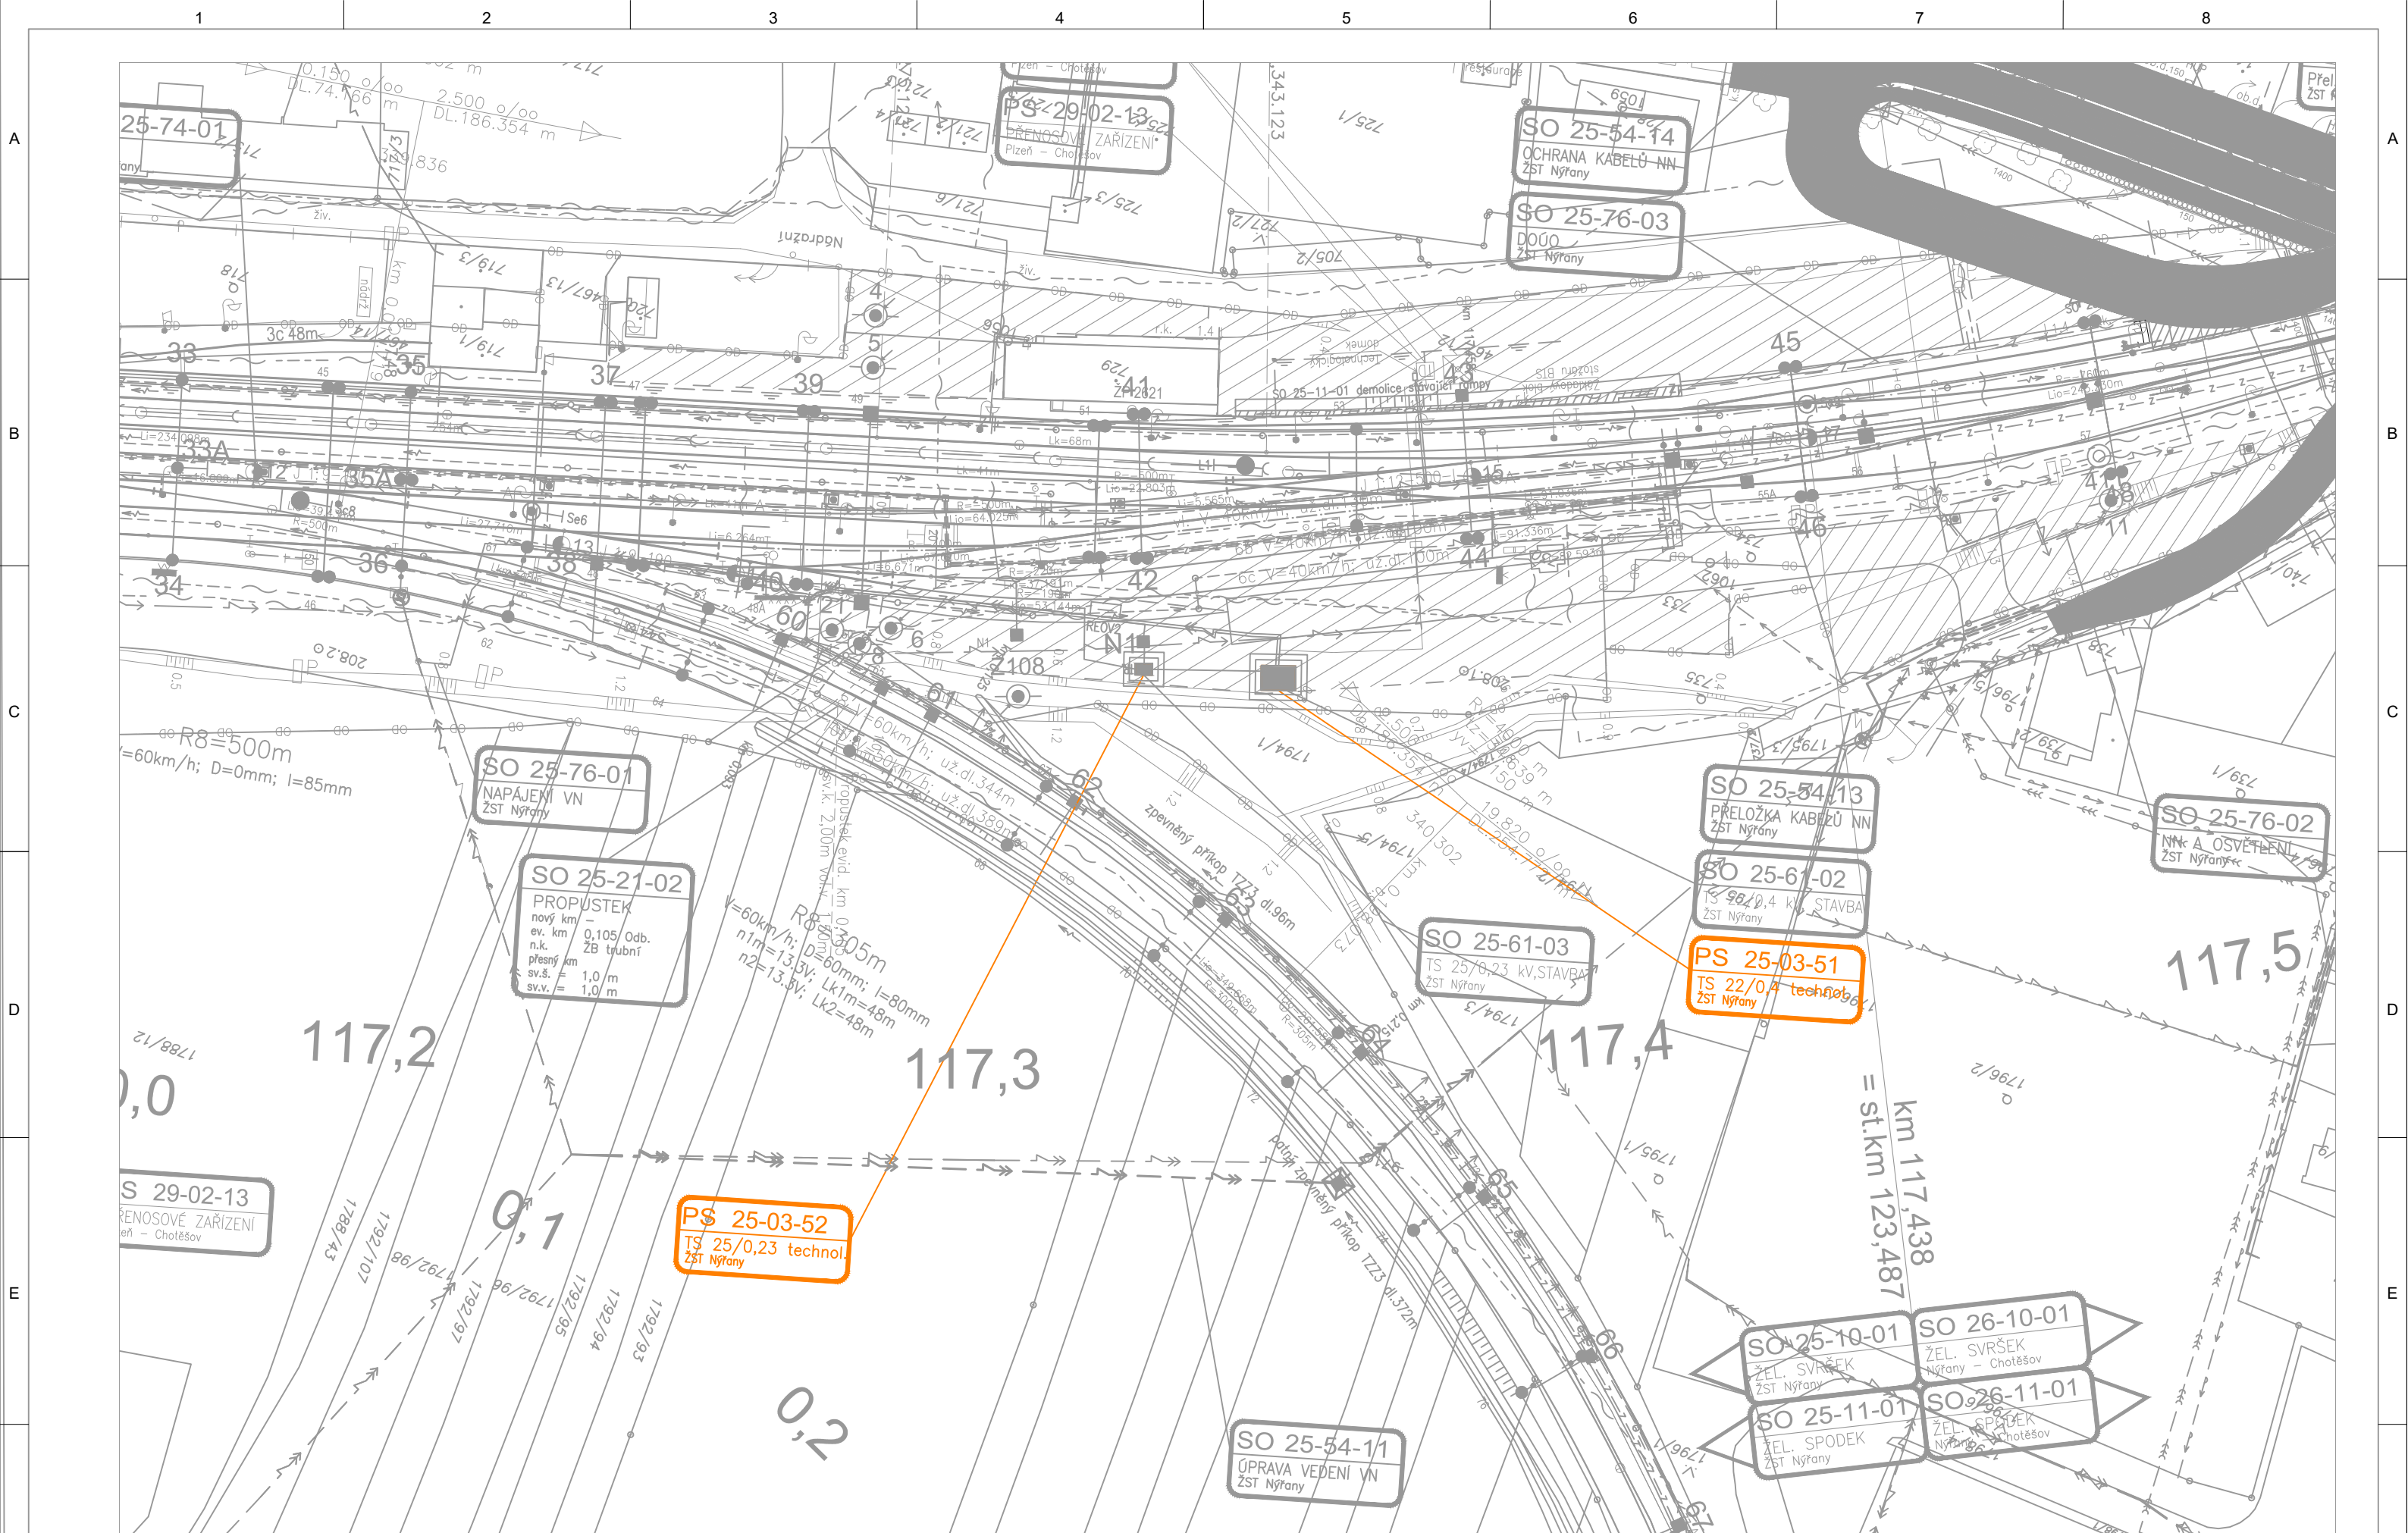

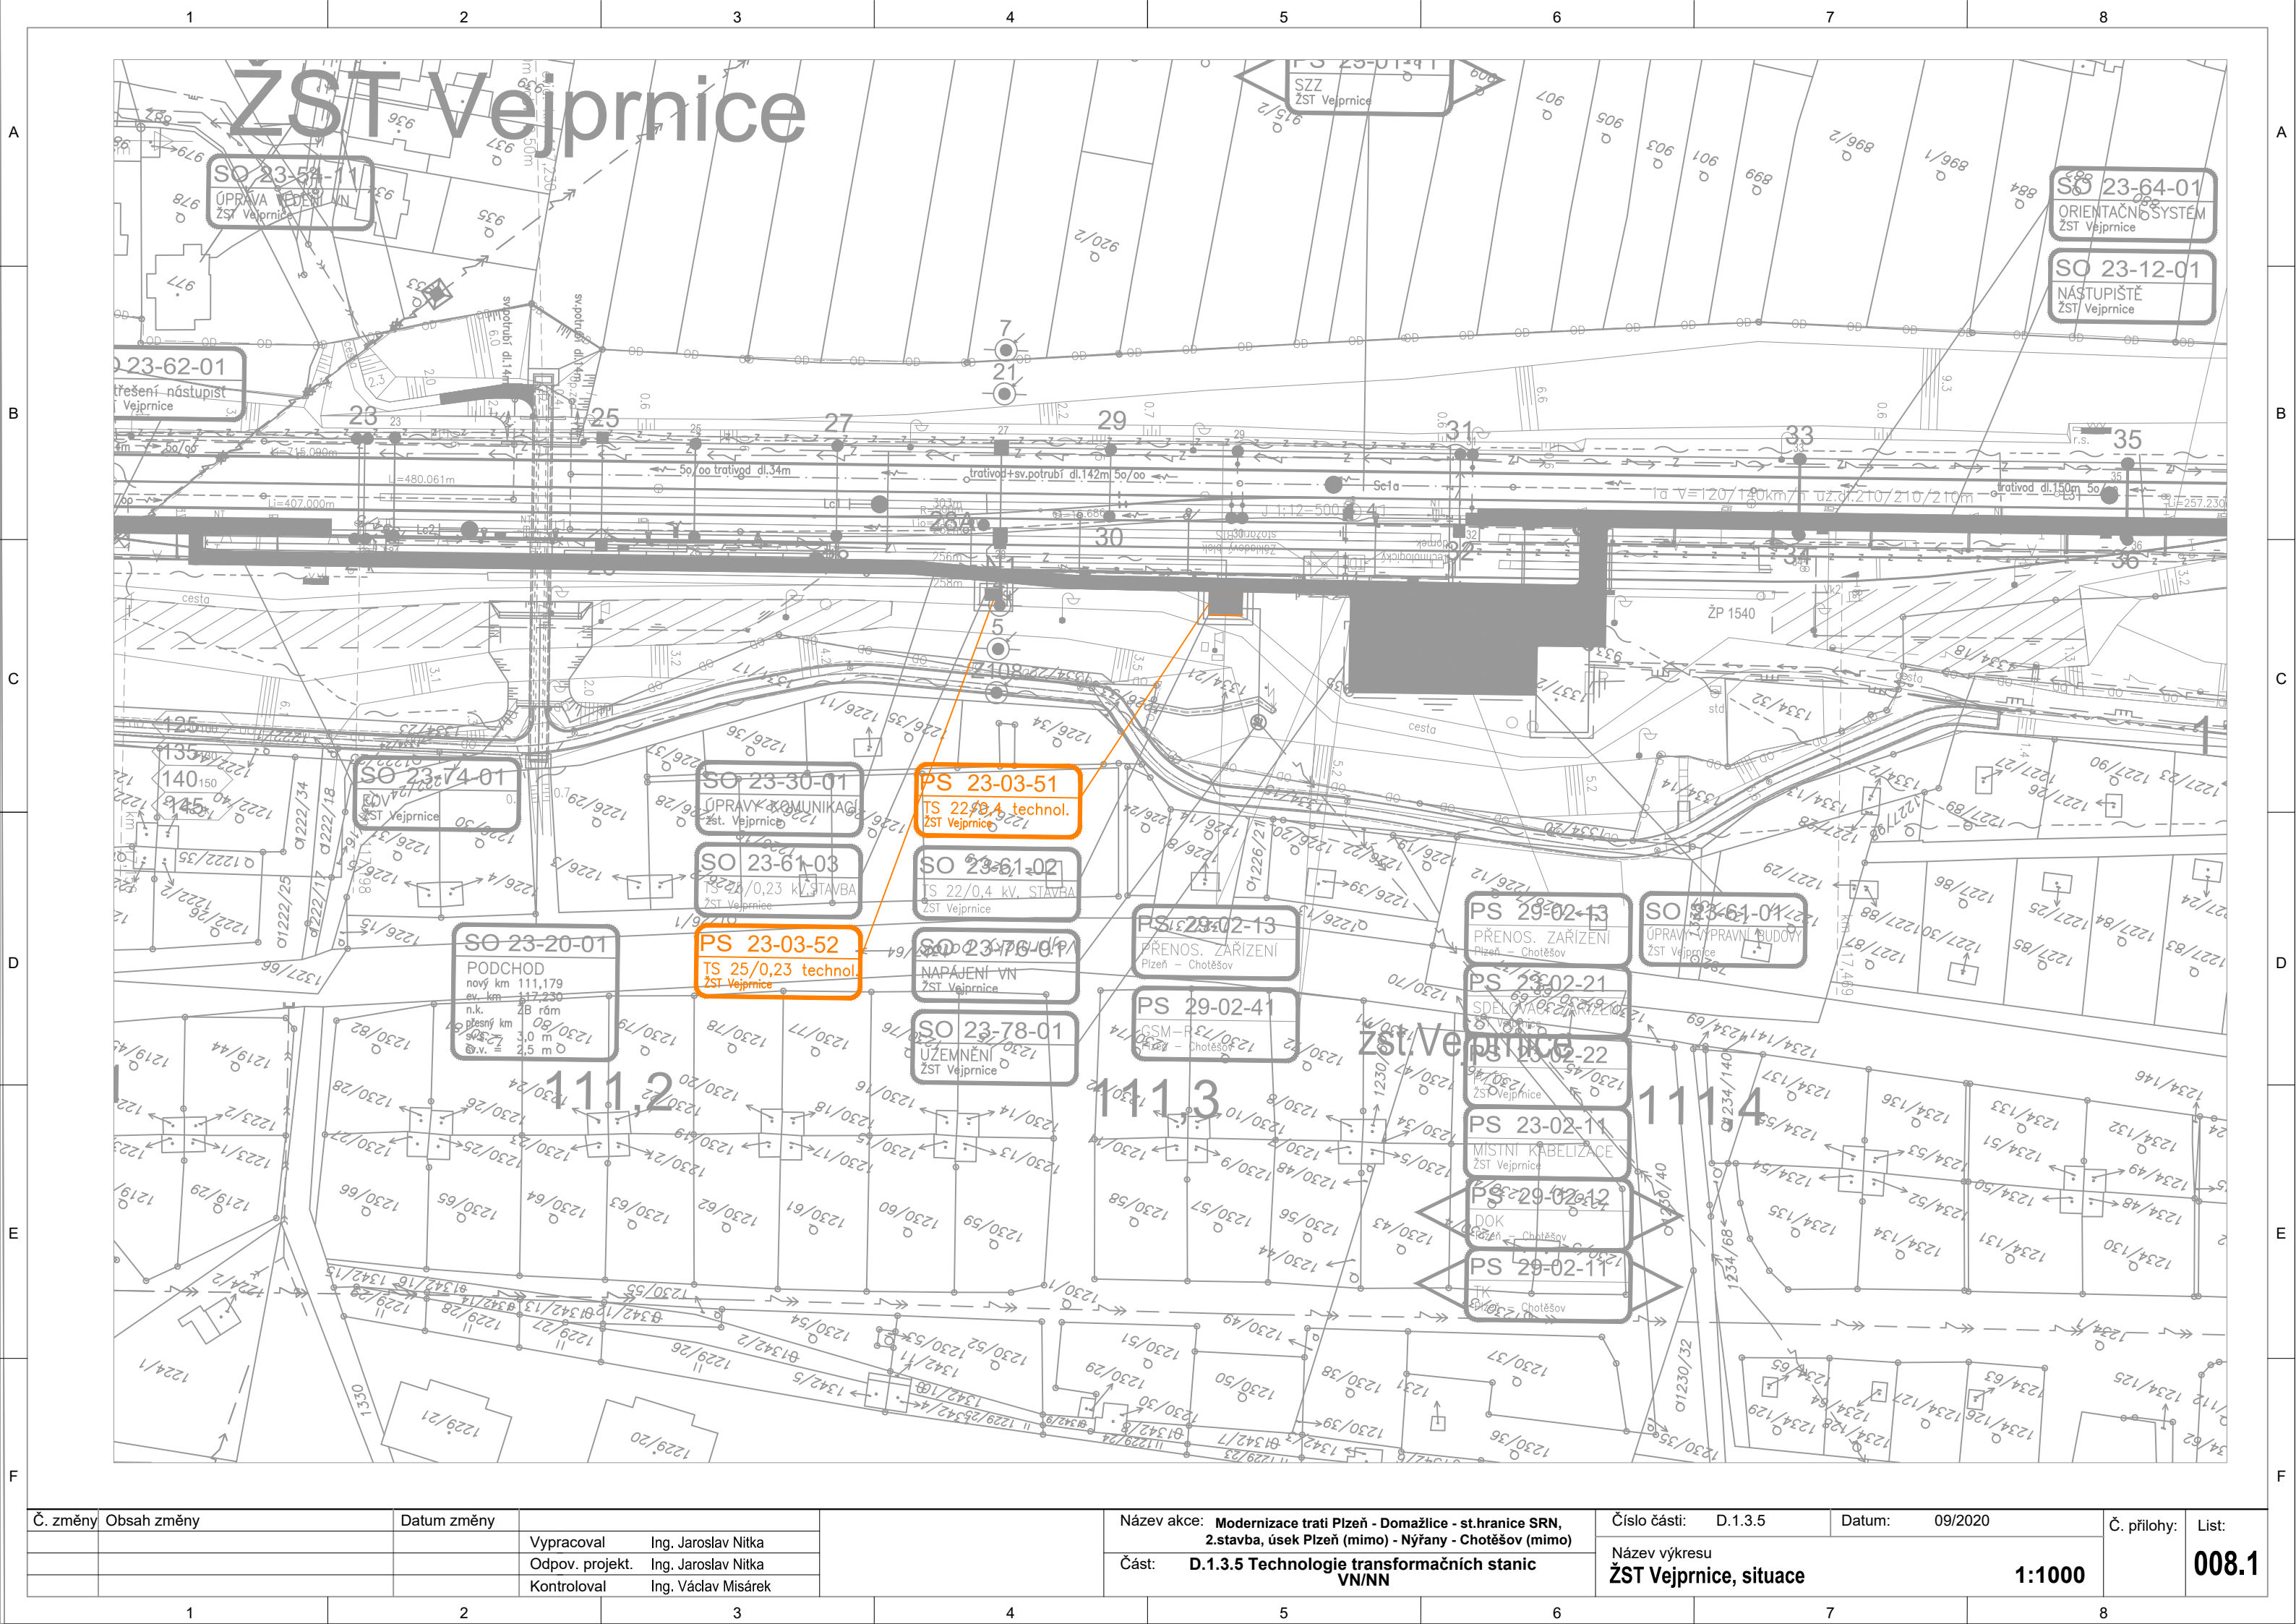

Č. změny		Obsah změny		Datum změny		Vypracoval		Ing. Jaroslav Nitka		Název akce: Modernizace trati Plzeň - Domažlice - st.hranice SRN, 2.stavba, úsek Plzeň (mimo) - Nýřany - Chotěšov (mimo)		Číslo části: D.1.3.5		Datum: 09/2020		Č. přílohy:		List:	
						Odpov. projekt.		Ing. Jaroslav Nitka		Část: D.1.3.5 Technologie transformačních stanic VN/NN									
						Kontroloval		Ing. Václav Mišárek										1:1000	
																		008.1	