


PODÉLNÝ PROFIL
M 1:1000/100

[illegible]

TÚ: 1431 Mladá Boleslav – Stará Paka


Generální projektant

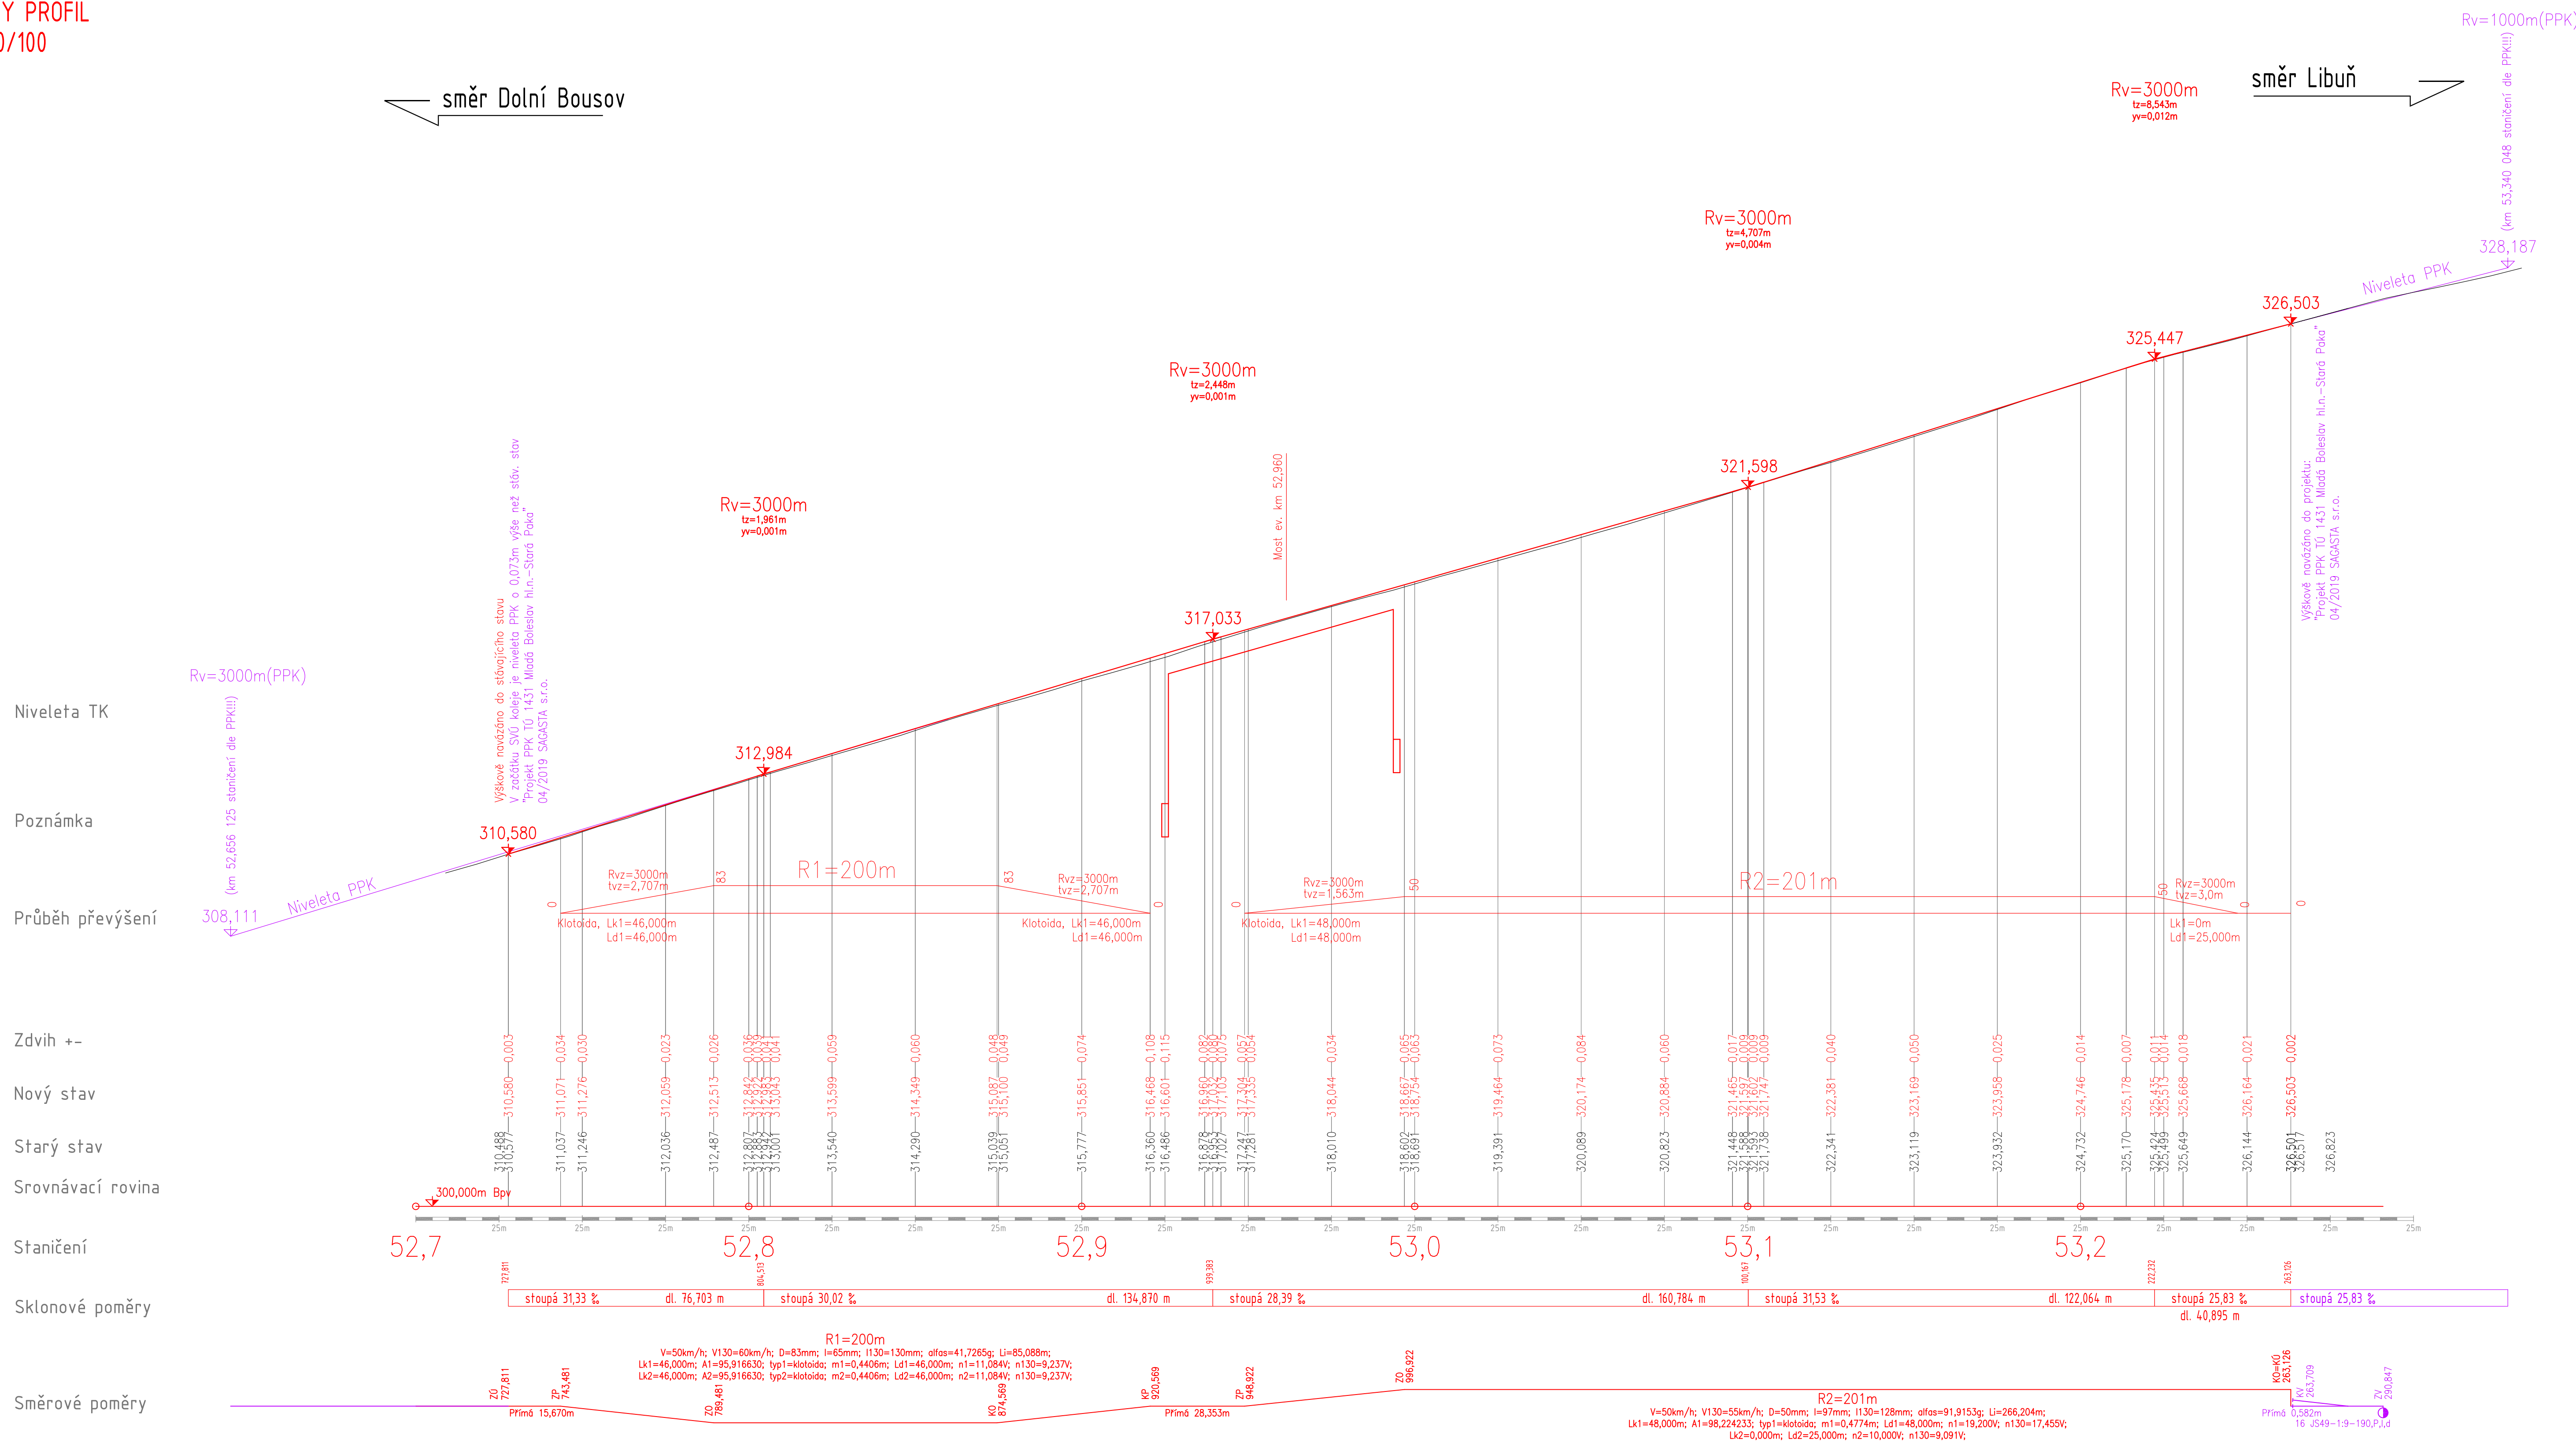

TOP CON SERVIS S.R.O
KE STÍRCE 56
182 00 PRAHA 8

Zpracovatel dílčí části dokumentace:

Souřadnicový systém S-JTSK, Výškový systém Bpv

Vypracoval: Ing. Vlastimil Mičjan Zpracoval: Ing. Jan Hašek Zpracoval: Ing. Petr Burda Krij: Královéhradecký Investor: Správa železnic, s.o.; Dílžďěná 1003/7; 110 00 Praha 1 Akce: "Oprava mostu v km 52,960 trati Dolní Bousov - Libuň"		 PRODIN PRODIN a.s. JIRÁSKOVA 169 DIČ: CZ25292161 530 02 PARDUBICE IČO: 25292161 Formát: 10xA4 Datum: 2/2020 Účet: DPS Č. zakázky: 31111-301 Změna: Č. kopie Měřítio: 1:1000/100 Část dokumentace: Č. přílohy	
Obsah výřezů: ŽELEZNIČNÍ SVRŠEK - PODÉLNÝ PROFIL		13.2	