




I  
-  
PŮDORYS  
1:100

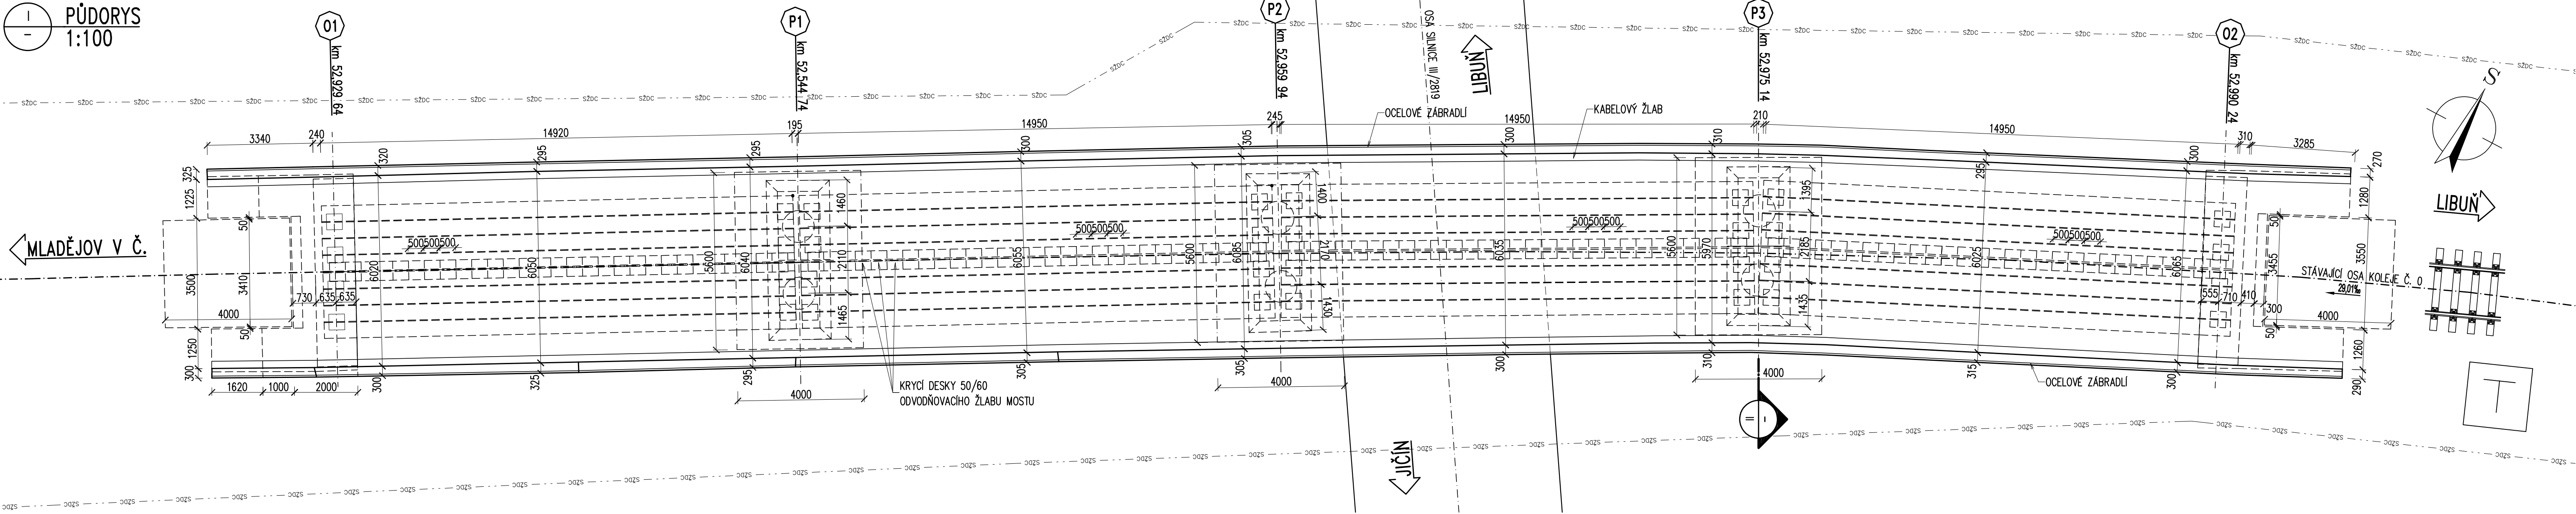

I  
-  
PODÉLNÝ ŘEZ  
1:100

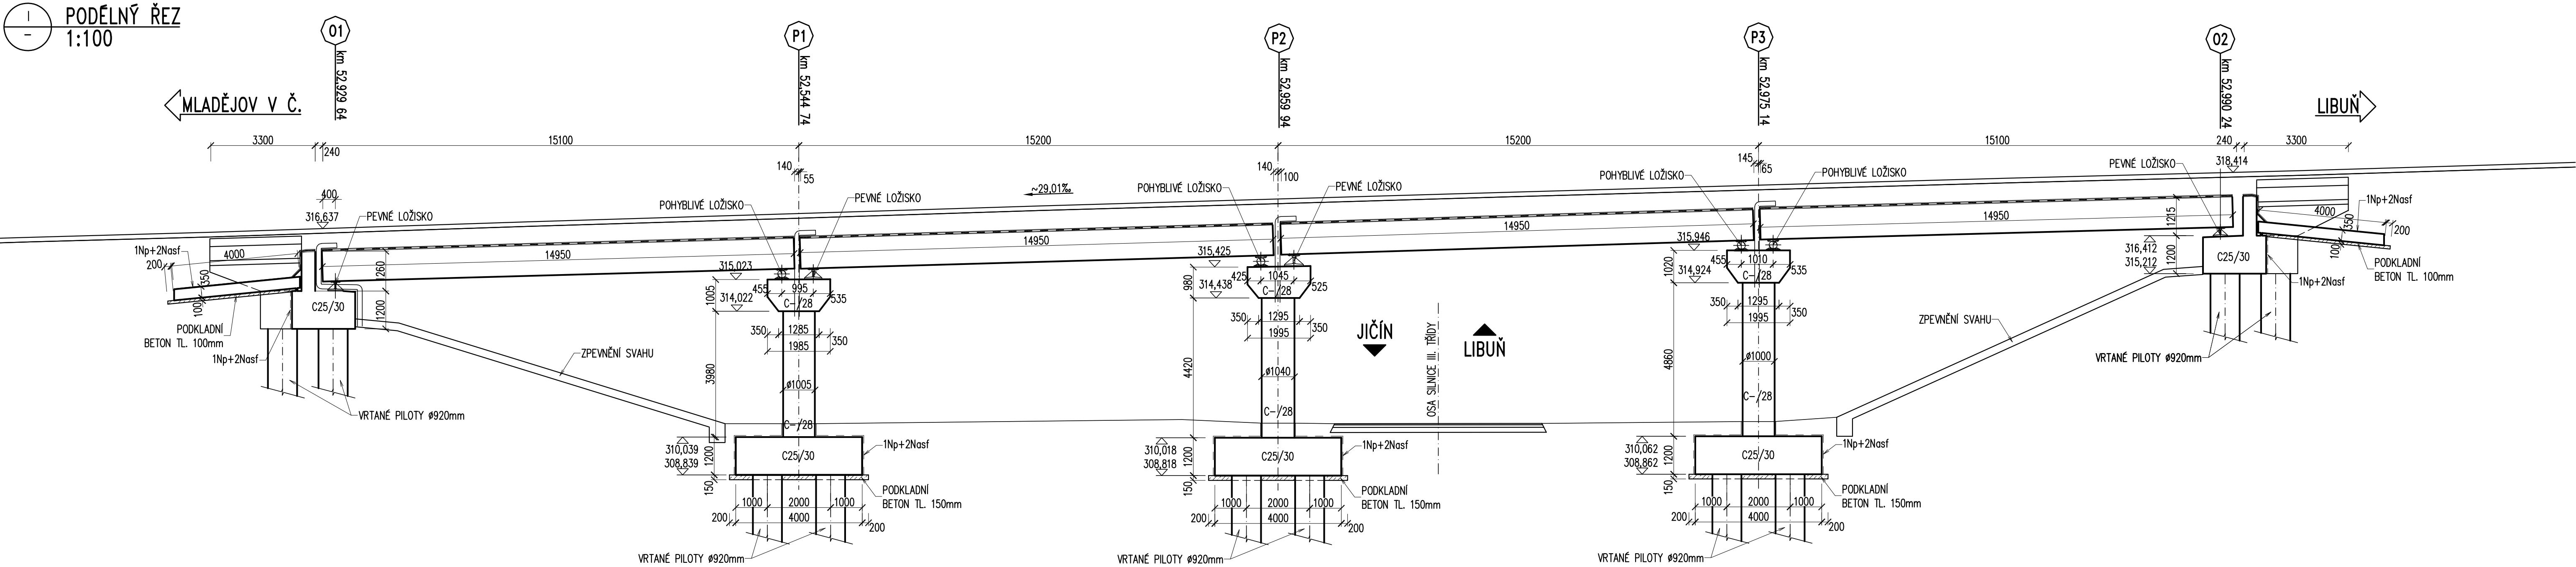

II  
-  
PŘÍČNÝ ŘEZ NAD P3  
1:25

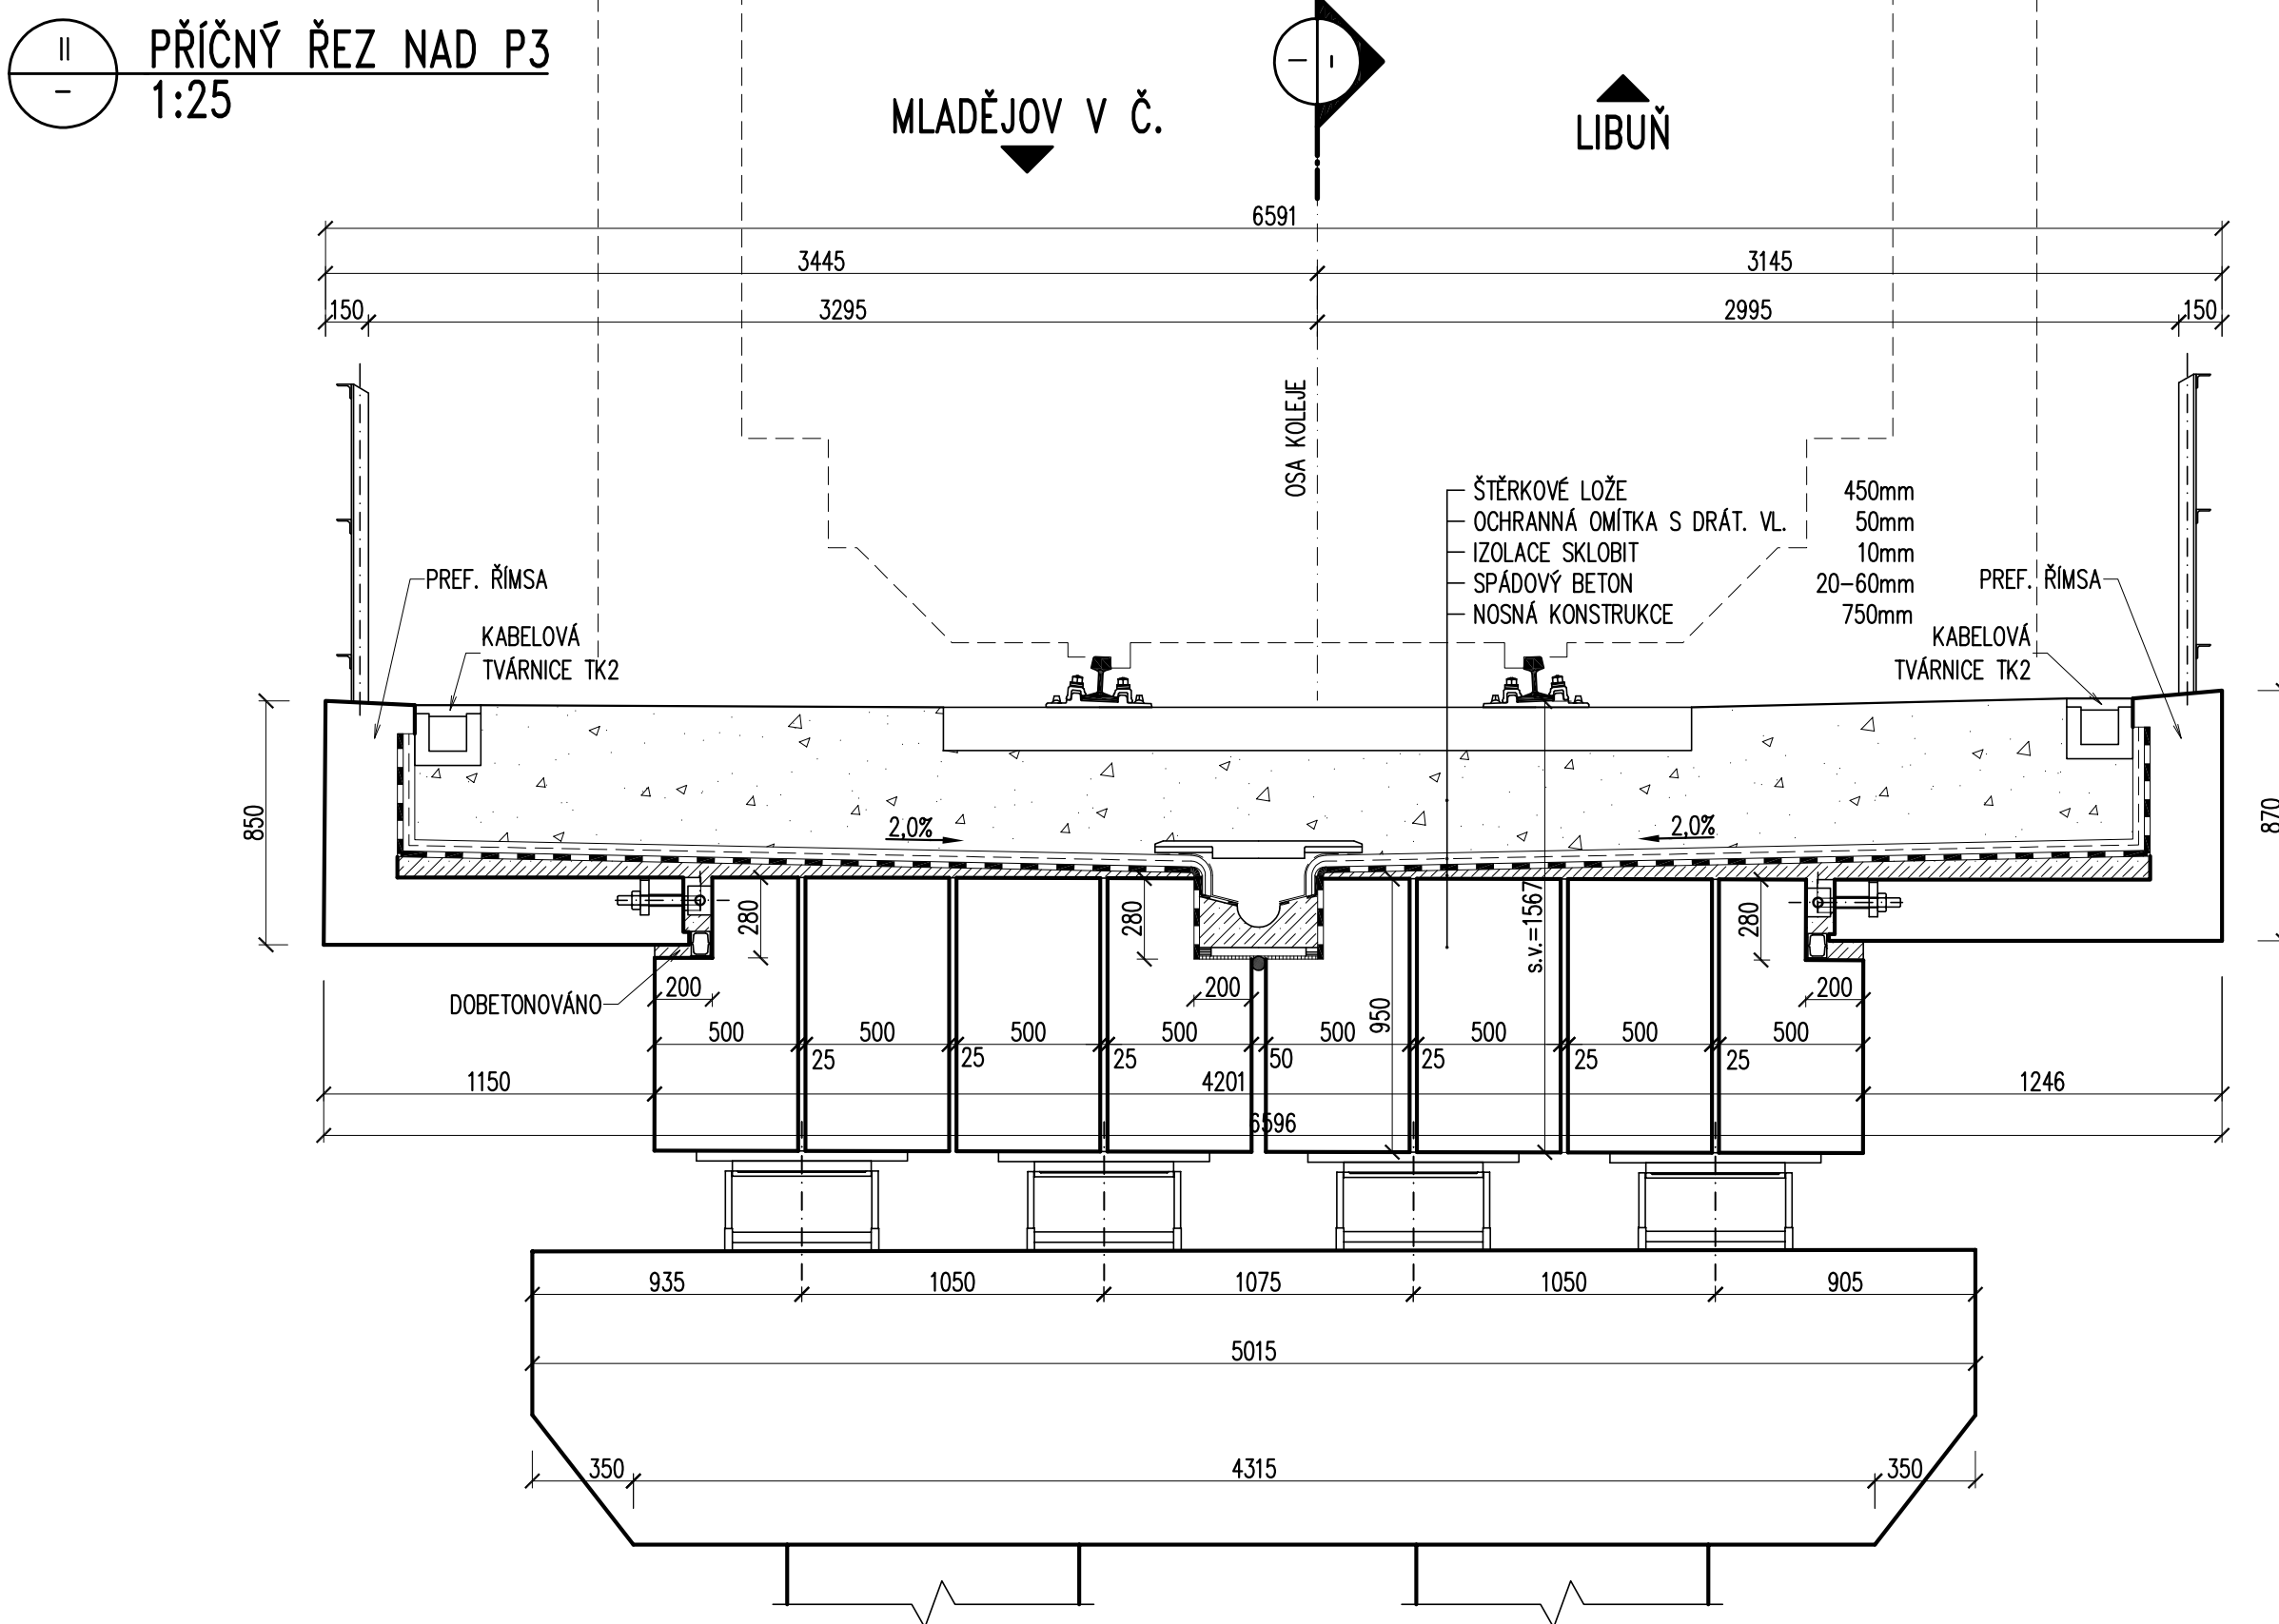

TÚ 1431 MLADÁ BOLESLAV HL.N. (MIMO) – STARÁ PAKA (MIMO)(BEZ ŽST. LIBUŇ)  
DÚ 20 MLADĚJOV V ČECHÁCH – LIBUŇ

VÝŠKOVÝ SYSTÉM Bpv		SOUŘADNICOVÝ SYSTÉM S–JTSK	
	Vedoucí projektu ING. M. MIKŠOVSKÝ	Zodpovědný projektant ING. M. MIKŠOVSKÝ	Investor Místo stavby LIBUŇ
	Vypracoval D. NOVOTNÝ	Kontroloval ING. MAREK	Formát 8A4
			Datum 02/2020
			Účel DPS
TOP CON SERVIS s.r.o., Ke Střece 1824/56, 182 00 Praha 8, tel/fax: 284 021 740, email: topcon@topcon.cz		Číslo kopie	Číslo přílohy
OPRAVA MOSTU V KM 52,960 TRATI DOLNÍ BOUSOV – LIBUŇ SO 01 – MOST V KM 52,960		80–19	3
PŘEHLEDNÝ VÝKRES – STÁVAJÍCÍ STAV			