




Obr.1 Pohled a příčné řezy

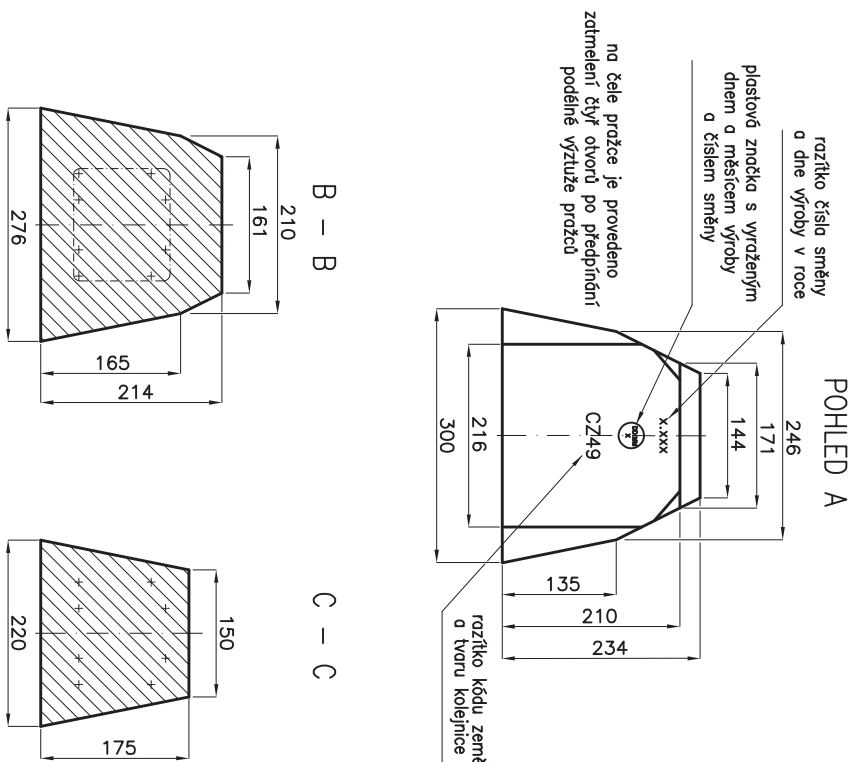


Obr.2 Pohled z boku

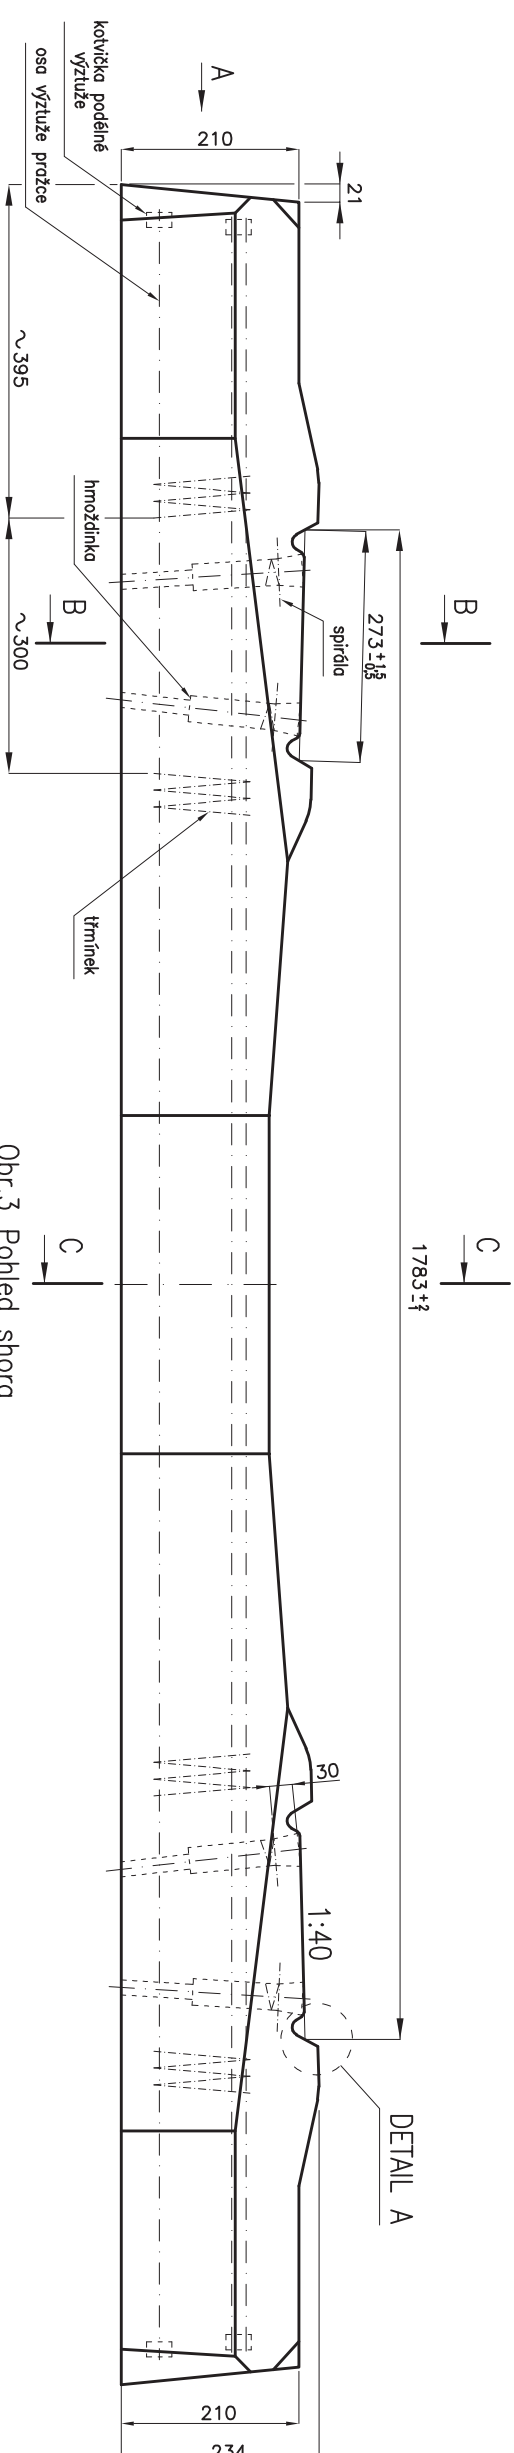

Obr.3 Pohled shora

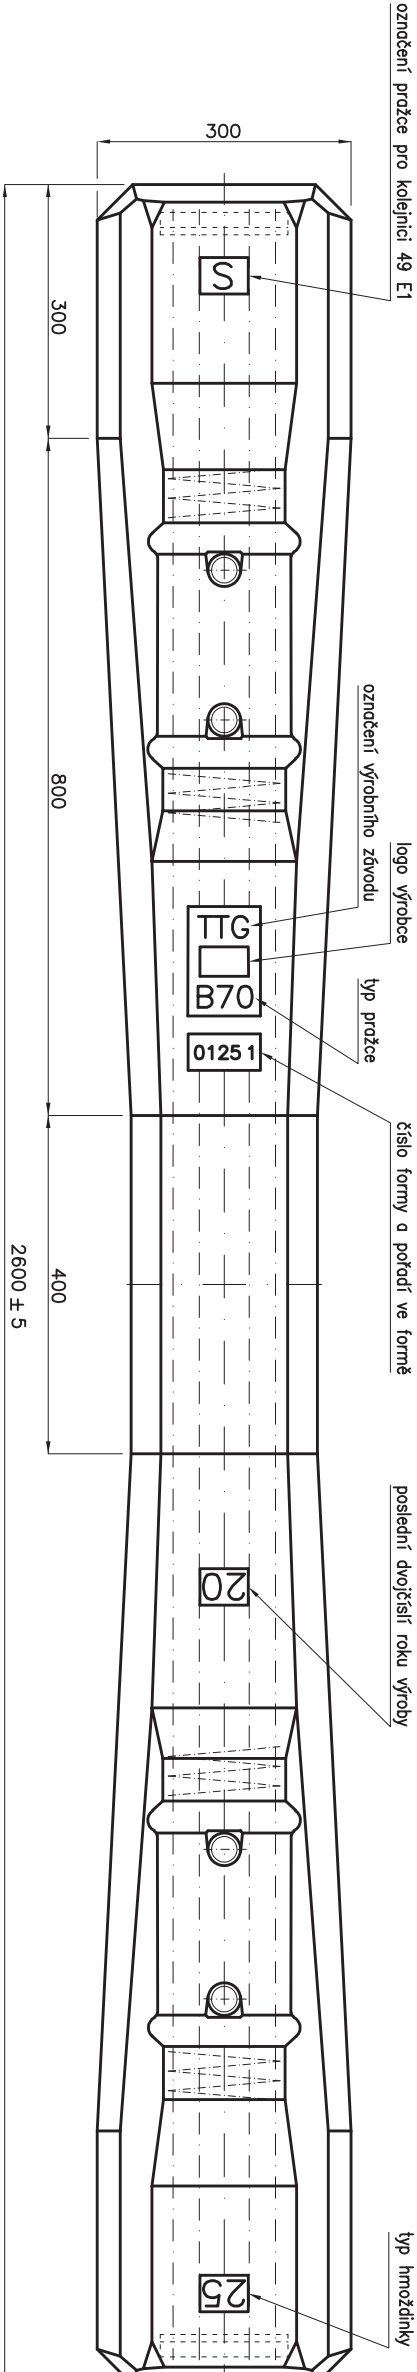

Obr.4 Detail A

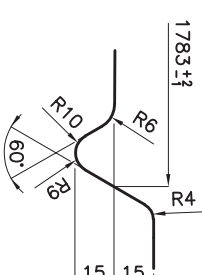

Pražce B 70 má nominální hodnotu rozchodu koleje 1435 mm


Hmotnosť nevystrojeného pražce B 70 je 280 ± 14 kg

Na pražci B 70 se použije upevnění W 14

Pražec B 70 má úklon úložných ploch 1:40

Vzorový list je duševním vlastnictvím Správy železnic, státní organizace, a byl zpracován, mimochm, jině, podle výkresů, které jsou duševním vlastnictvím Track Tec S.A.

Použití - pro kolektivní 49 E1 - pro bezpodkladkové upevnění	Správa zdravotní, státní organizace 1. vydání	zdravotní odbor tržníového hospodářství 7960/2021-SZ-GK-O13	Měsíc 01
	Cj. sdělovacího dokumentu: Srvadováno dne:	1. 2. 2021	Měsíc 21
	Ředitel odboru:	Ing. Radek Trefilnar, Ph.D.	Měsíc Rok
	Odpovědný pracovník:	Ing. Vojtěch Langer	Rok
	Vydání	Vydání	Rok

Zm. Obsah změny	Datum	Zpracoval	Organizace	Datum	 Železniční svaz ČR Výkres ověřovaný konstrukce VOK - 0049
		Ondřej Gazdarek	GR O13	31. 1. 2021	
<div style="text-align: center;"> Betonový pražec B 70W49 Track Tec </div>					Měřitko 1:5