










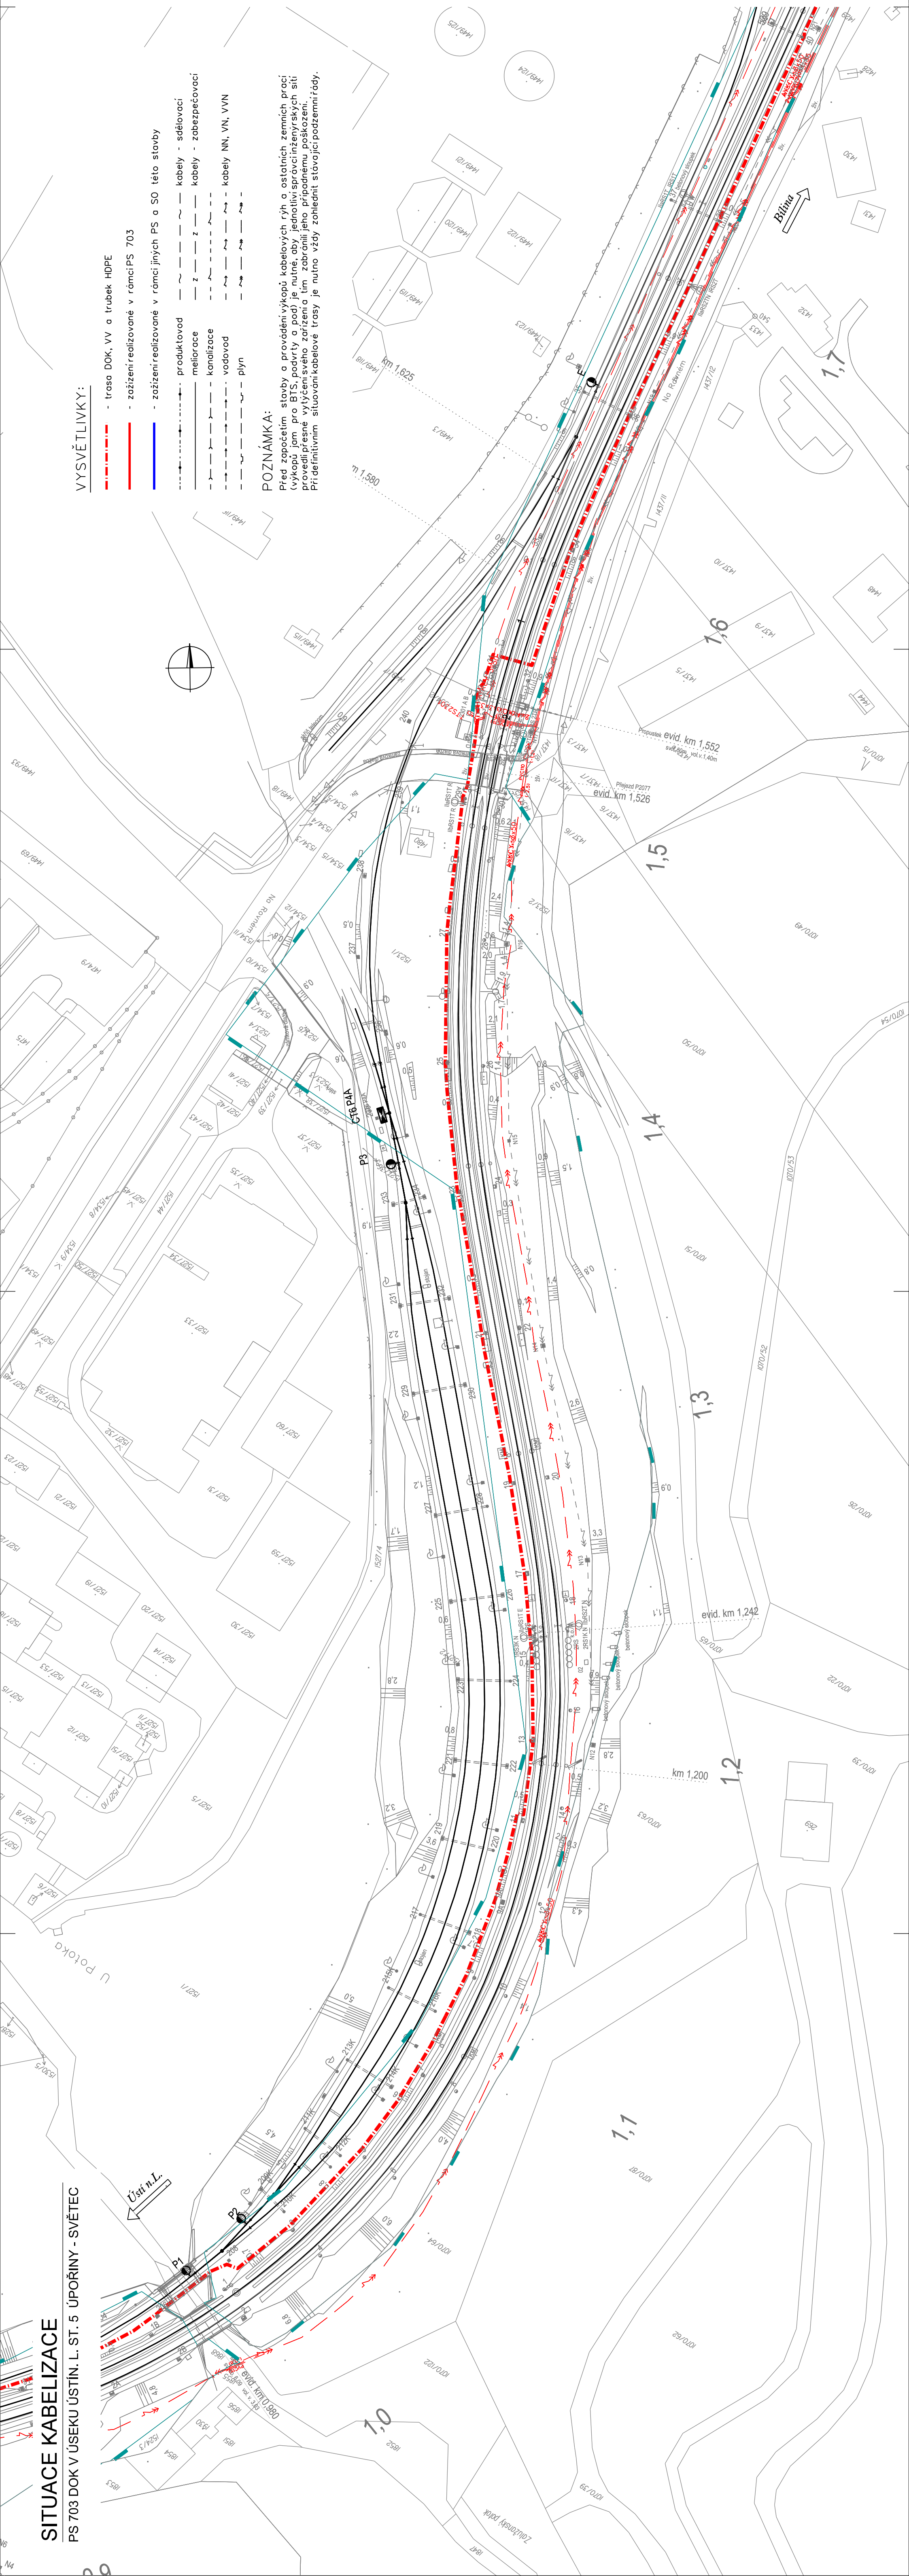


SITUACE KABELIZACE

PS 703 DOK V ÚSEKU ÚSTÍN. L. ST. 5 ÚPOŘINY - SVĚTEC



VYSVĚTLIVKY:

- | | |
|---|---|
|  | - trasa DOK, VV a trubek HDPE |
|  | - zařízení realizované v rámci PS 703 |
|  | - zařízení realizované v rámci jiných PS a SO této stavby |
|  | - produktovod |
|  | - meliorace |
|  | - kanalizace |
|  | - vodovod |
|  | - plyn |
|  | - kabely - sdělovací |
|  | - kabely - zabezpečovací |
|  | - kabely NN, VN, VVN |

POZNÁMKA:

Před začátkem stavby a provedení výkopu kabelových rýh o ostatních zemních prací (výkop jam pro BTS, podvrty a pod) je nutné, aby jednotliví správní inženýrských sítí provedli přesné vytyčení svého zařízení a tím zabránili jeho případnému poškození. Při definování síťovacího kabelové trasy je nutno vždy zohlednit stavající podzemní sítě.

ÝŠKOVÝ SYSTÉM Bpv SOUŘADNICOVÝ SYSTÉM S-JTSK ±0,000 = xxx,xx m n. m.

Číslo změny:	Obsah změny:	Datum změny:
1	-	-
2	-	-
3	-	-

	1	2	
1	2	



 SUDOP PRAHA	generální projektant:	SUDOP PRAHA a.s. Olšanská 1a, 130 80 Praha 3 tel.: +420 267 094 111 fax: +420 224 230 316 e-mail: praha@sudop.cz	Hlavní inženýr projektu: ING. OLDŘICH HORA
			Gerant profese: ING. OLDŘICH HORA

Číslo smlouvy:

17 035 208	Projektový stupeň:
------------	--------------------

Dátum:	
Dátum:	

Číslo části:	UJ/2019
--------------	---------

Měřitko:	Počet formátů:

Číslo přílohy:	3

KUMENT, ZE UŽÍVAT POUZE VE SMYSLU PRÁVNÍ SMLUVY O DÍLO, ŽADNA JEHO ČÁST NEMŮŽE BYT DÍLE ZÁKONA č. 121/2000 Sb. KOPIROVÁNA NEBO JINÝM ZPŮSOBEM ROZŠŘOVÁNA. BEZ SOUHLASU SUDOP PRAHA a.s.