


KLADČSKÝ PLÁN "Y" PRAŽCŮ km 63,568 - km 63,579
M 1:100

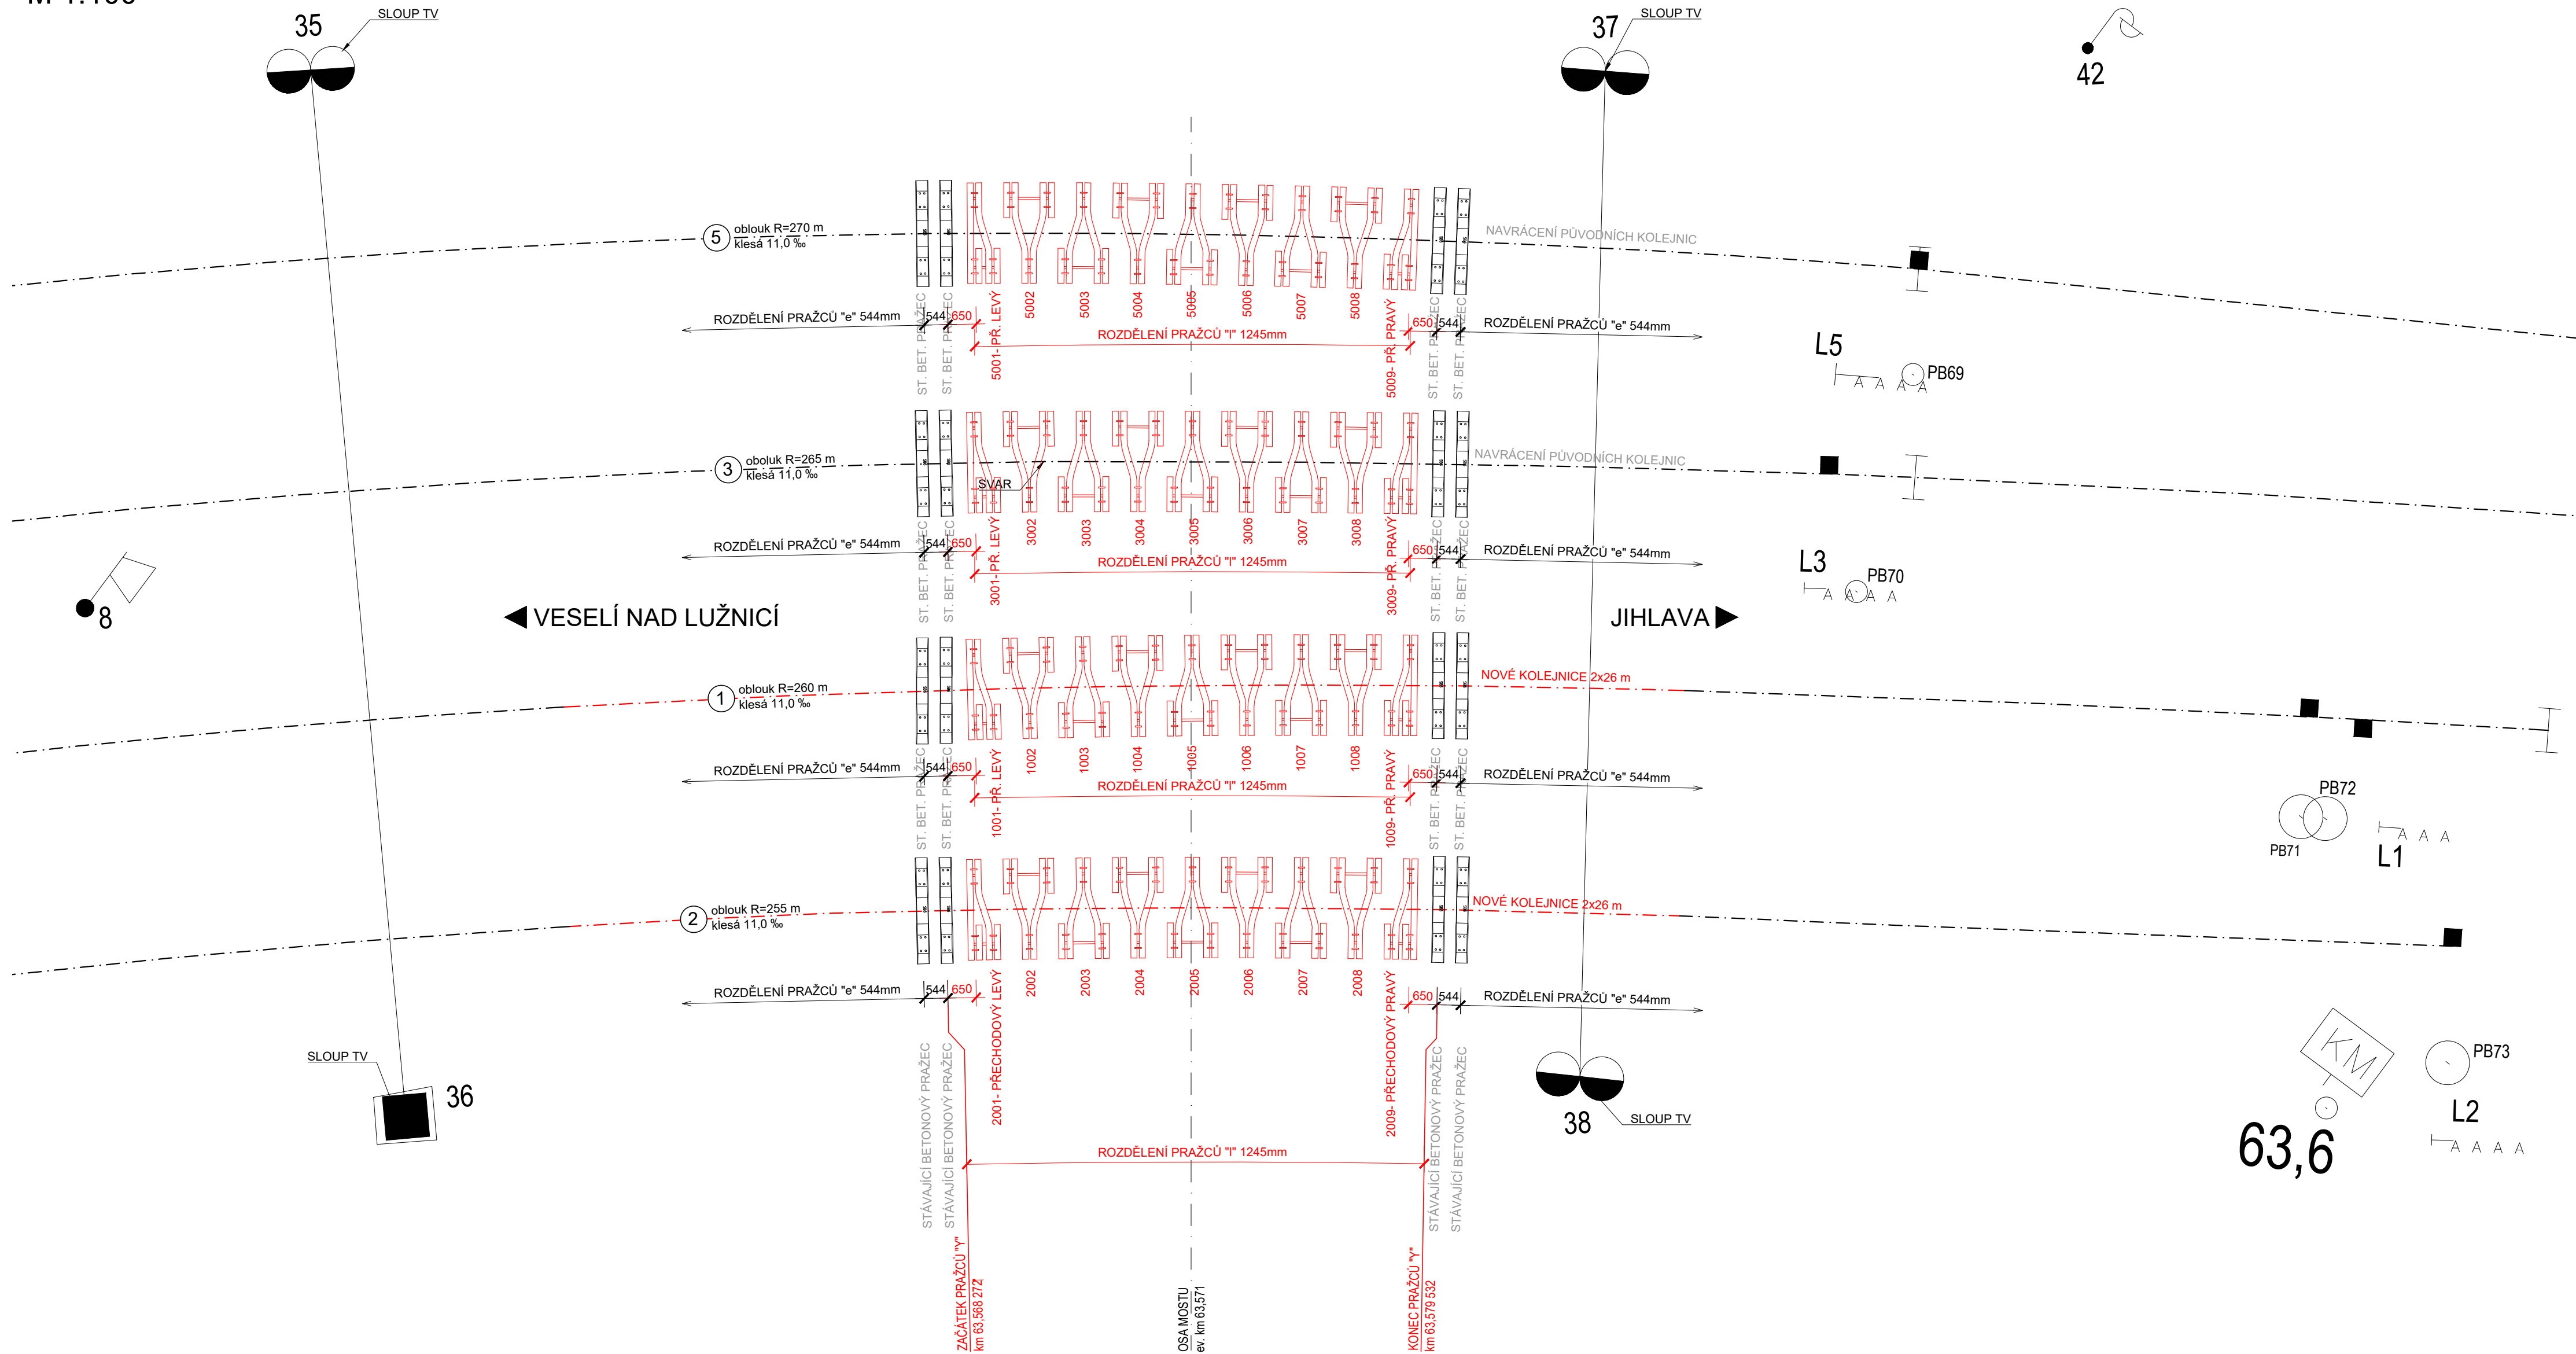

- POZNÁMKA:
- STÁVAJÍCÍ STAV JE ZAKRESLEN NA ZÁKLADĚ DODANÉHO GEODETICKÉHO ZAMĚŘENÍ (2019)
 - JEDNÁ SE O ELEKTRIFIKOVANOU TRAŤ, KOLEJ JE BEZSTYKOVÁ
 - NA MOSTĚ JSOU 4 STANIČNÍ KOLEJE:
 - KOLEJ Č. 1: KOLEJNICE NOVÉ, cca 2x26m - PŘESNÁ MÍSTA ŘEZŮ PO DOHODĚ S ST - 4 ŘEZY / 4 SVARY; NOVÉ PRYŽOVÉ PODLOŽKY
 - KOLEJ Č. 2: KOLEJNICE NOVÉ, cca 2x26m - PŘESNÁ MÍSTA ŘEZŮ PO DOHODĚ S ST - 4 ŘEZY / 4 SVARY; NOVÉ PRYŽOVÉ PODLOŽKY
 - KOLEJ Č. 3: KOLEJNICE STÁVAJÍCÍ - PŘESNÁ MÍSTA ŘEZŮ PO DOHODĚ S ST - 4 ŘEZY / 4 SVARY; NOVÉ PRYŽOVÉ PODLOŽKY
 - KOLEJ Č. 3: KOLEJNICE STÁVAJÍCÍ - PŘESNÁ MÍSTA ŘEZŮ PO DOHODĚ S ST - 4 ŘEZY / 4 SVARY; NOVÉ PRYŽOVÉ PODLOŽKY
 - PŘEKLENUTÍ ZRUŠENÝCH IZOLOVANÝCH STYKŮ ZAJISTÍ ST V RÁMCI VÝLUKY
 - POČET OCELOVÝCH PRAŽCŮ CELKEM VE VŠECH STANIČNÍCH KOLEJÍ: **36ks**
 - TYP OCELOVÝCH PRAŽCŮ: PRAŽCE OCELOVÉ "Y" ZÁKLADNÍHO TVARU SE VZDÁLENOSTÍ OS UPEVŇOVADEL 830 mm (SE VZDÁLENOSTÍ OS PODEPŘENÍ KOLEJNICE 600/230 mm)

KOLEJ Č. 1		
PRAŽCE OD - DO	TYP PRAŽCE	POČET KS
1001	PŘECHODOVÝ LEVÝ	1
1002 - 1008	KLASICKÝ PRAŽEC	7
1009	PŘECHODOVÝ PRAVÝ	1
CELKEM:		9

KOLEJ Č. 2		
PRAŽCE OD - DO	TYP PRAŽCE	POČET KS
2001	PŘECHODOVÝ LEVÝ	1
2002 - 2008	KLASICKÝ PRAŽEC	7
2009	PŘECHODOVÝ PRAVÝ	1
CELKEM:		9

KOLEJ Č. 3		
PRAŽCE OD - DO	TYP PRAŽCE	POČET KS
3001	PŘECHODOVÝ LEVÝ	1
3002 - 3008	KLASICKÝ PRAŽEC	7
3009	PŘECHODOVÝ PRAVÝ	1
CELKEM:		9

KOLEJ Č. 5		
PRAŽCE OD - DO	TYP PRAŽCE	POČET KS
5001	PŘECHODOVÝ LEVÝ	1
5002 - 5008	KLASICKÝ PRAŽEC	7
5009	PŘECHODOVÝ PRAVÝ	1
CELKEM:		9

SOUŘADNICOVÝ SYSTÉM: S-JTSK
VÝŠKOVÝ SYSTÉM: Bpv

STAVBA: Oprava mostu v km 63,571 tratě
Veselí nad Lužnicí - Jihlava

OBJEDNATEL: Správa železnic, s.o.
Oblastní ředitelství Brno
Kounicova 26
611 43 Brno

dipont			Zakázka:	Datum:
DIPONT s.r.o., projektová a inženýrská činnost Klášská 1432/18, 400 01 Ústí nad Labem, CZ E: dipont@dipont.cz T: 00420 475 201 724			D19023	06/2020
ODP. PROJEKTANT SO	VYPRACOVAL	TECHNICKÁ KONTROLA	Účel PD:	DSP
ING. MARTIN PLŠEK	KLÁRA GERNEŠOVÁ, DIS.	ING. PETR NOVÁK	Měřítko:	1:100
OBJEKT:			Formát:	8xA4
SO 201 Most v km 63,571			Část:	Paré:
KLADČSKÝ PLÁN "Y" PRAŽCŮ			Příloha:	
			9	