


PODÉLNÝ PROFIL KOLEJE č.3

KRAJSKÝ ÚŘAD
KATASTRÁLNÍ ÚZEMÍ
DRUH POZEMKU / ZPŮSOB VYUŽITÍ

LIBERECKÝ	LIBERECKÝ
KARLOVICE 657051, p.č. 1333/1	KARLOVICE 657051, p.č. 1333/1
OSTATNÍ PLOCHA / DRÁHA	OSTATNÍ PLOCHA / DRÁHA


← LIBUŇ →

TURNOV →

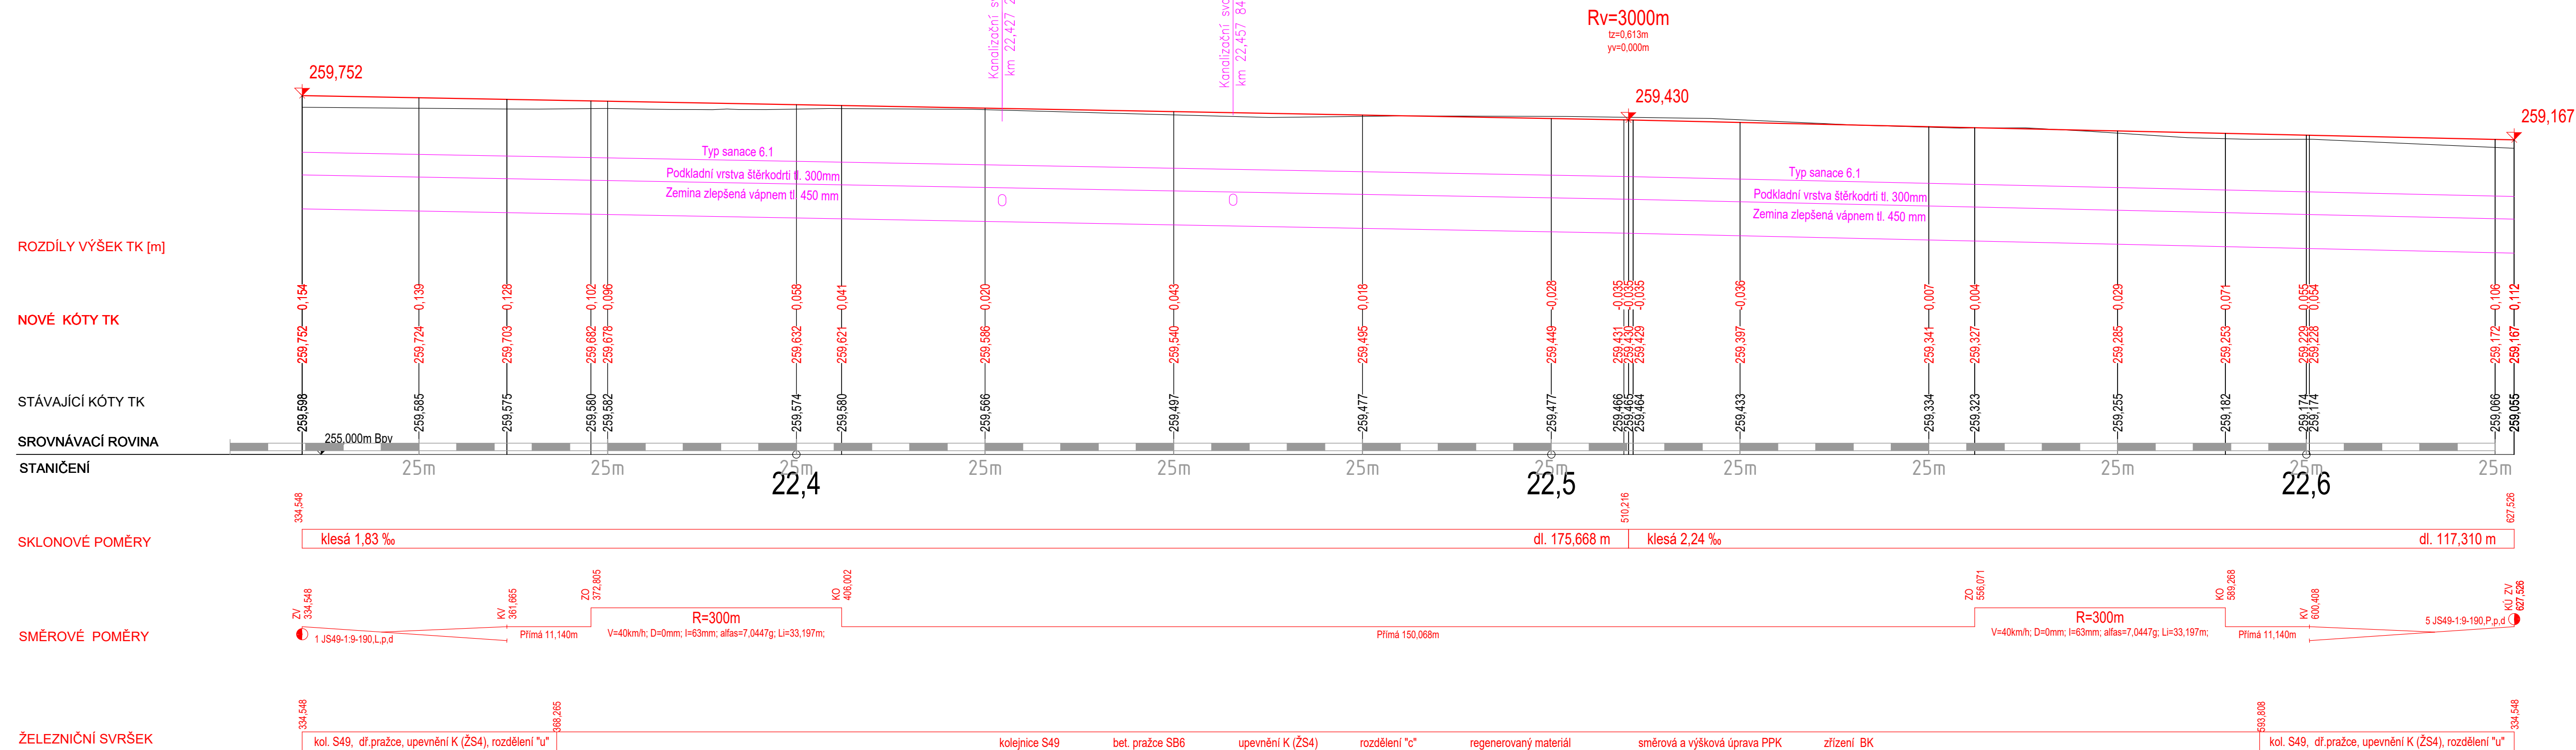

Staničení je navázáno na staničení koleje č.1 v ZV1

Souřadnicový systém S-JTSK, Výškový systém Bpv

Vypracoval: ing. David Derka	Zodp. projektant: ing. David Derka	Kontroloval: ing. Petr Burda		PRODI
Kraj: Liberecký	Traťový úsek/Obec: ŽST. Hrubá Skála			
Investor SZDC s.o., OŘ Hradec Králové, U Fotochemy 259, 501 01 Hradec Králové				
Akce:			Formát	4 x A4
Oprava trati v úseku Rovensko pod Troskami - Turnov SO 01 Železniční svršek, SO 02 Železniční spodek			Datum	12/2019
			Účel	ZPD
			Č. zakázky	3110/19/121
			Změna	Č. kopie
			Měřítko	
Obsah výkresu: PODÉLNÝ PROFIL KOLEJE č.3			Část dokumentace E.1.1	Č. výkresu 3.3