

17.12.2019 Thamea, Schwaben! mello c. Bodejone

Změna:	Název změny:	Datum:	Provedl:	Podpis:	

Investor:



SPRÁVA ŽELEZNIČNÍ DOPRAVNÍ CESTY, s. o.
sídlem Diážděná 1003 / 7
Praha 1, 186 00 Nové Město



SAGASTA s.r.o.
Novodvorská 1010 / 14, 142 00 Praha 4 - Lhotka

METROPROJEKT Praha a.s.
Ing. J. P. Pavlova 1786/2

Generální ředitel: Ing. David Krása
tel.: +420 296 154 105
www.metroprojekt.cz
info@metroprojekt.cz



METROPROJEKT

Šouprava číslo:

avni inženir projekta:	Podpis:
------------------------	---------

Rekonstrukce výpravní budovy v žst. České Budějovice hl. n.


Dokumentace pro územní řízení

Pracovateľský útvar:

STŘEDNÍSKO S 52

**PŘELOŽKA VEŘEJNÉHO PAROVODU
DOKUMENTACE OBJEKTŮ**

Podpis:

Podpis: 
 Podávající útvaru: **Roman Dušek**

Inovativní projekt:

huvodný projektant:	Podpis:	Názov dokumentu:
---------------------	---------	------------------

improvement projects.

ing. arch. Michaela Kulhava

Pohled - návrh


--	--

V20/2040	Datum:	06 / 2019
----------	--------	-----------

5set	8A4	Měřička	1-100
------	-----	---------	-------

matr:	044	monats:	1.100
-------	-----	---------	-------

100

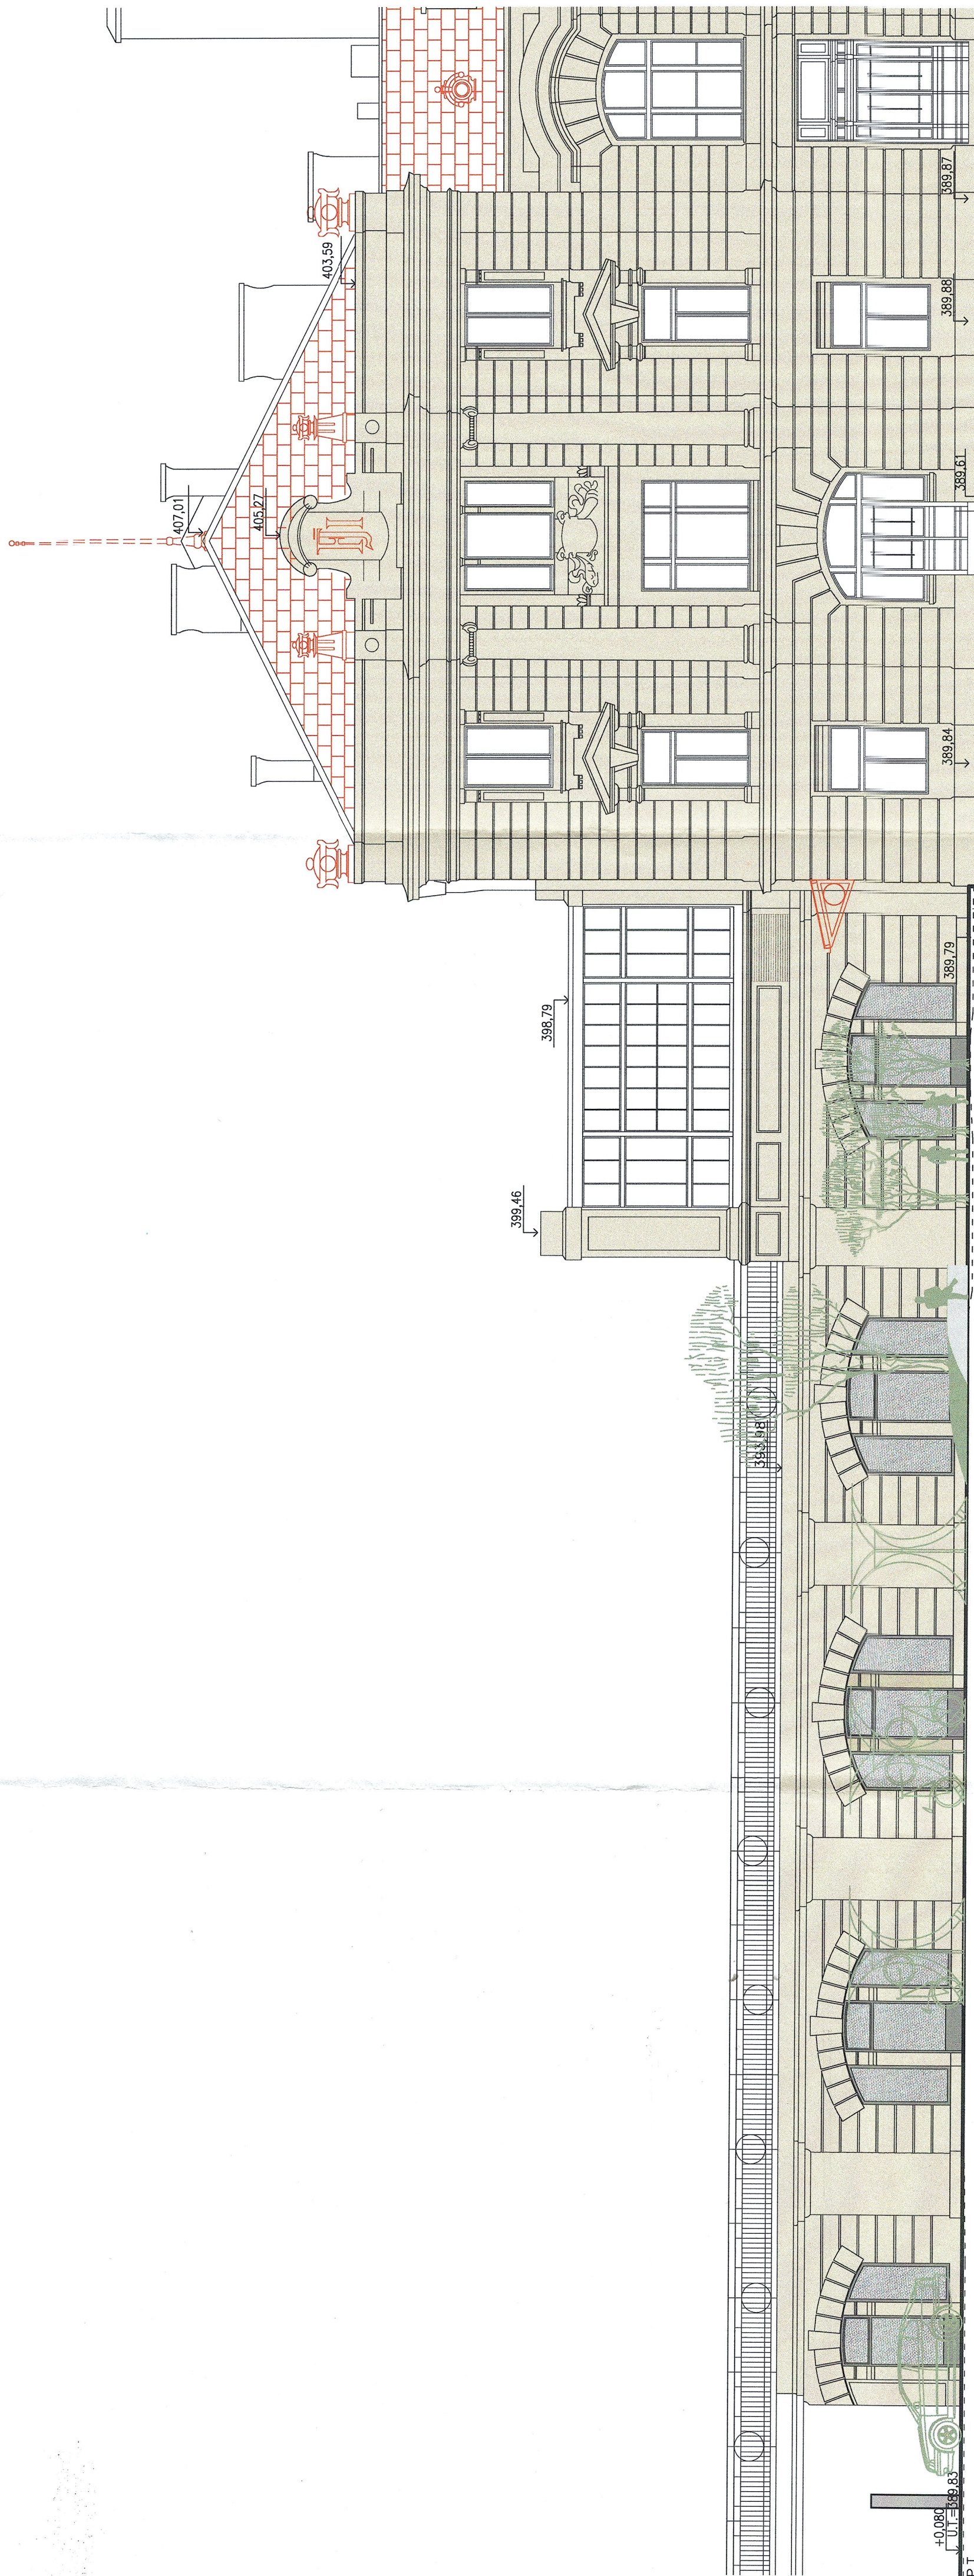

11